TERRASSENHÄUSER I BIRRHARD

archilazi

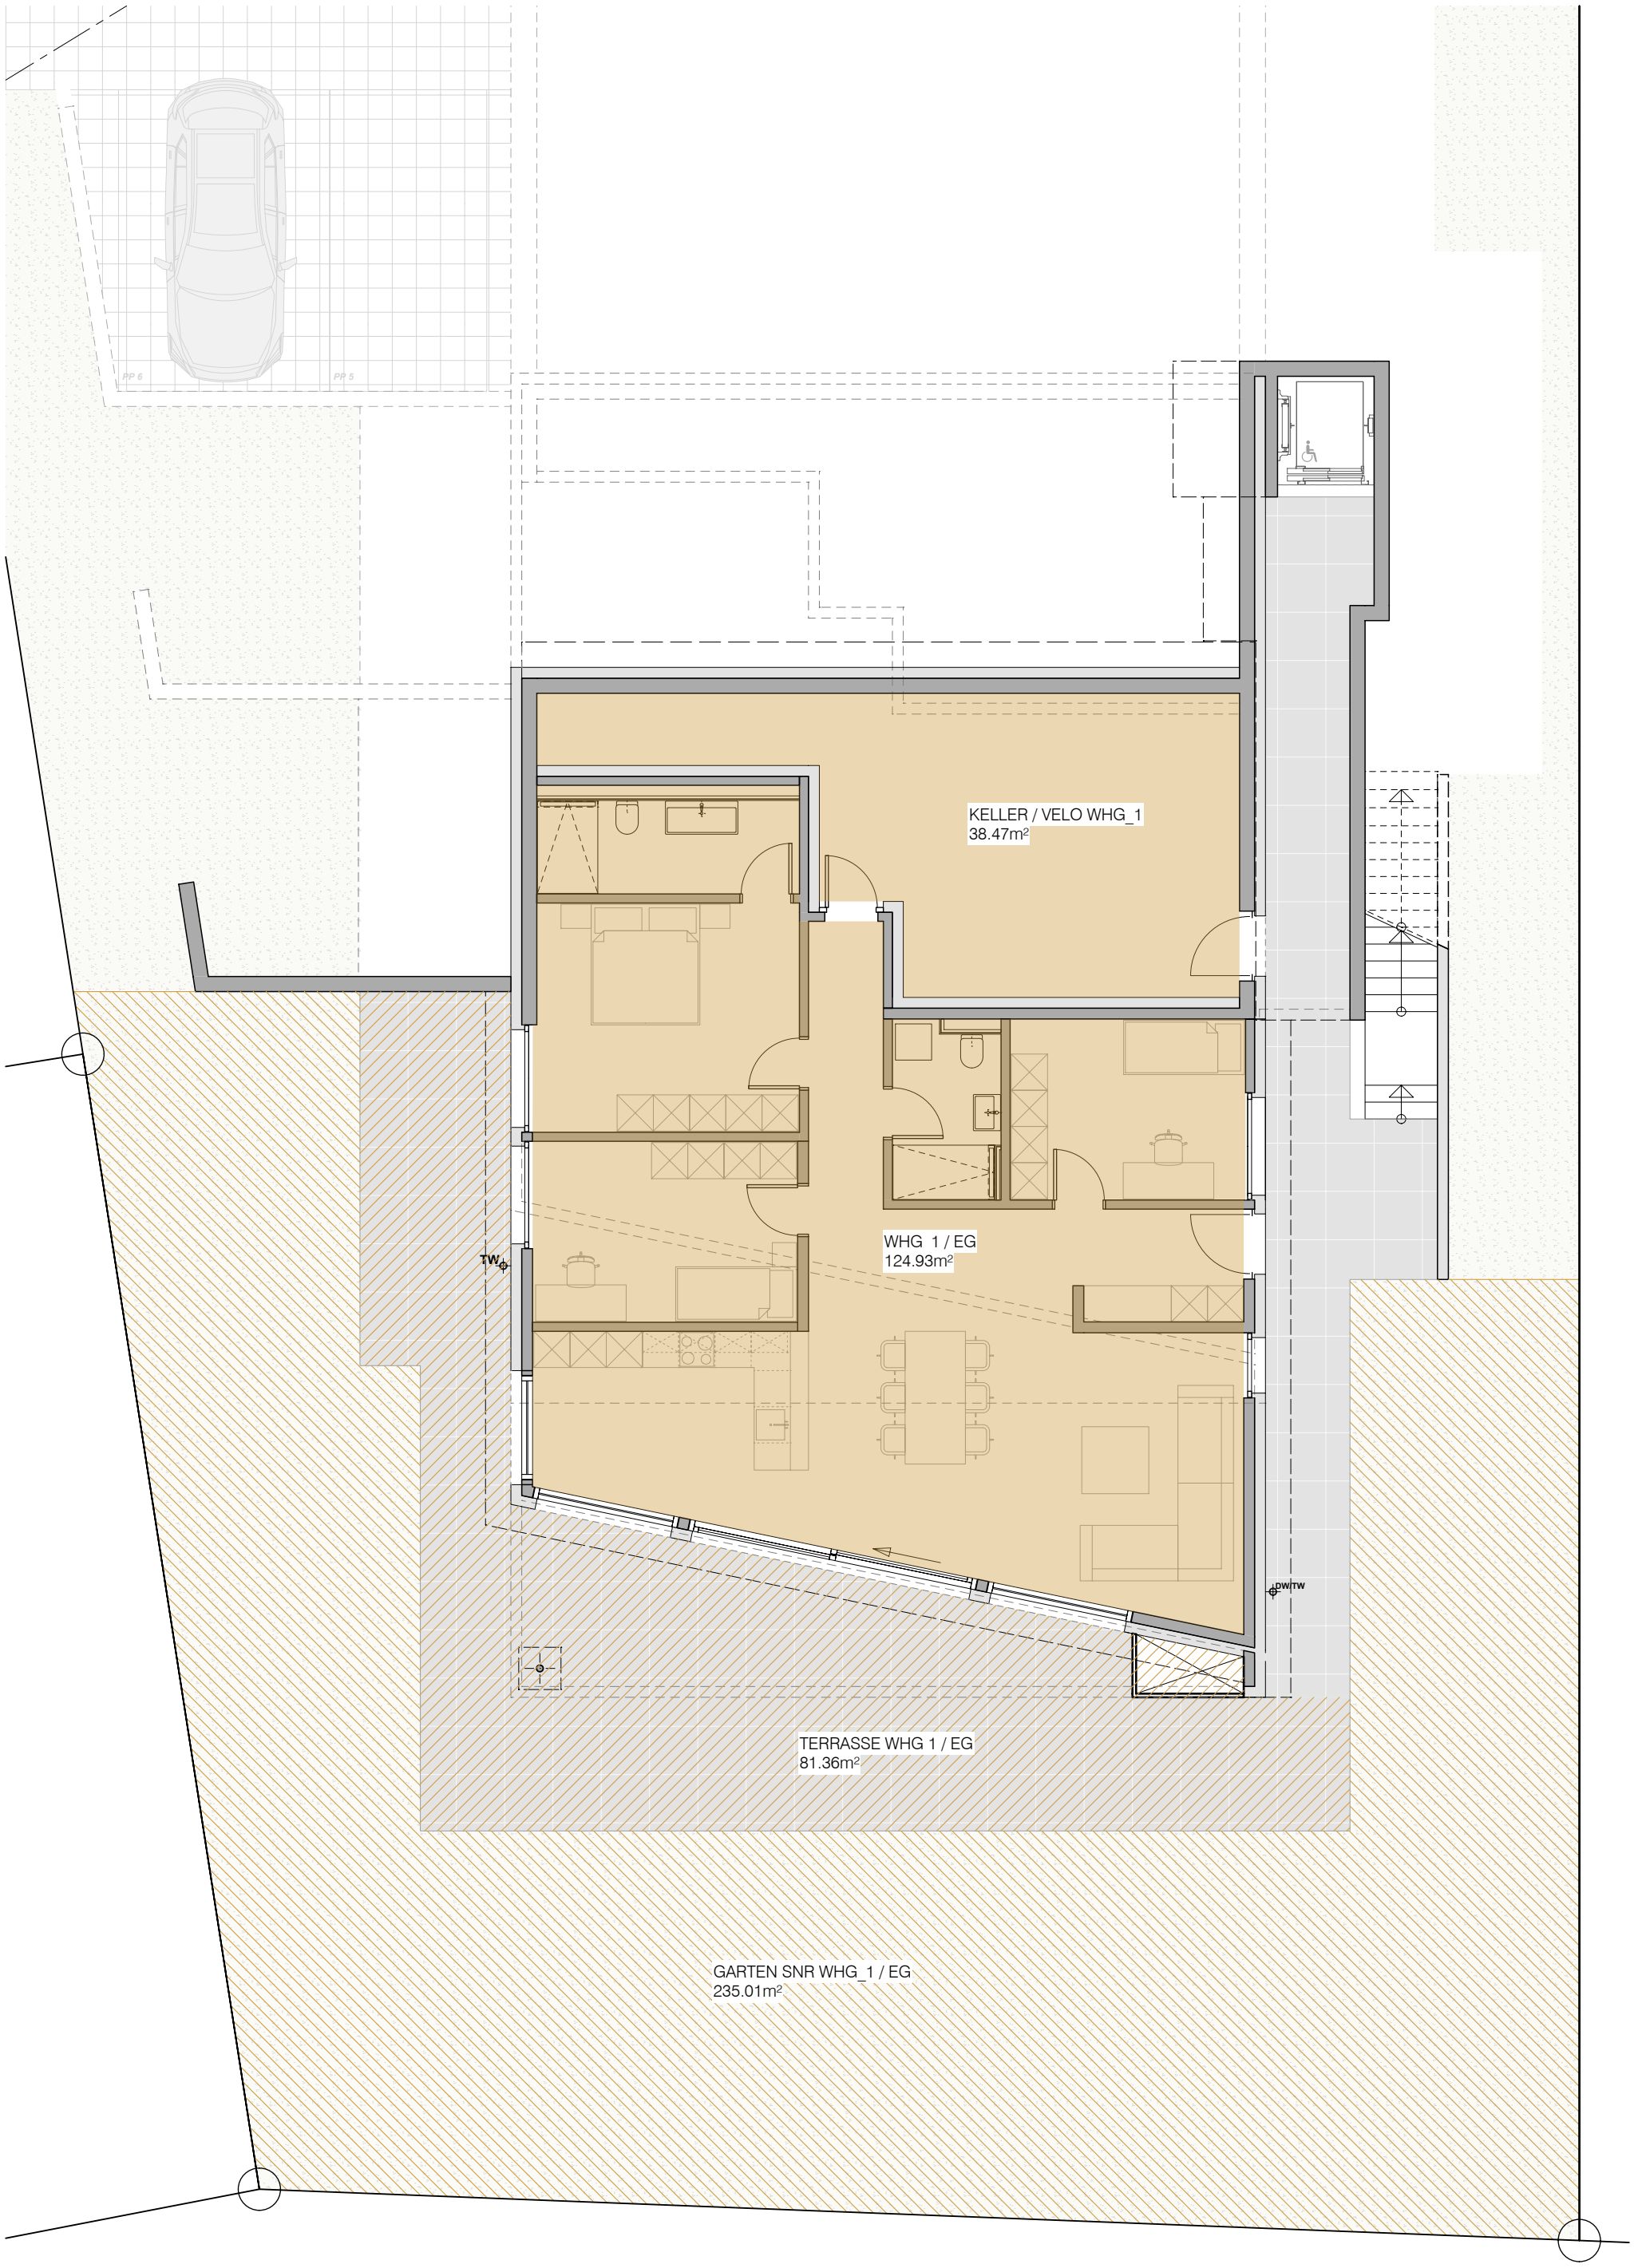

STOCKWERKEIGENTUM WHG 1 I Erdgeschoss - M 1:100

TERRASSENHÄUSER I BIRRHARD

archilazi

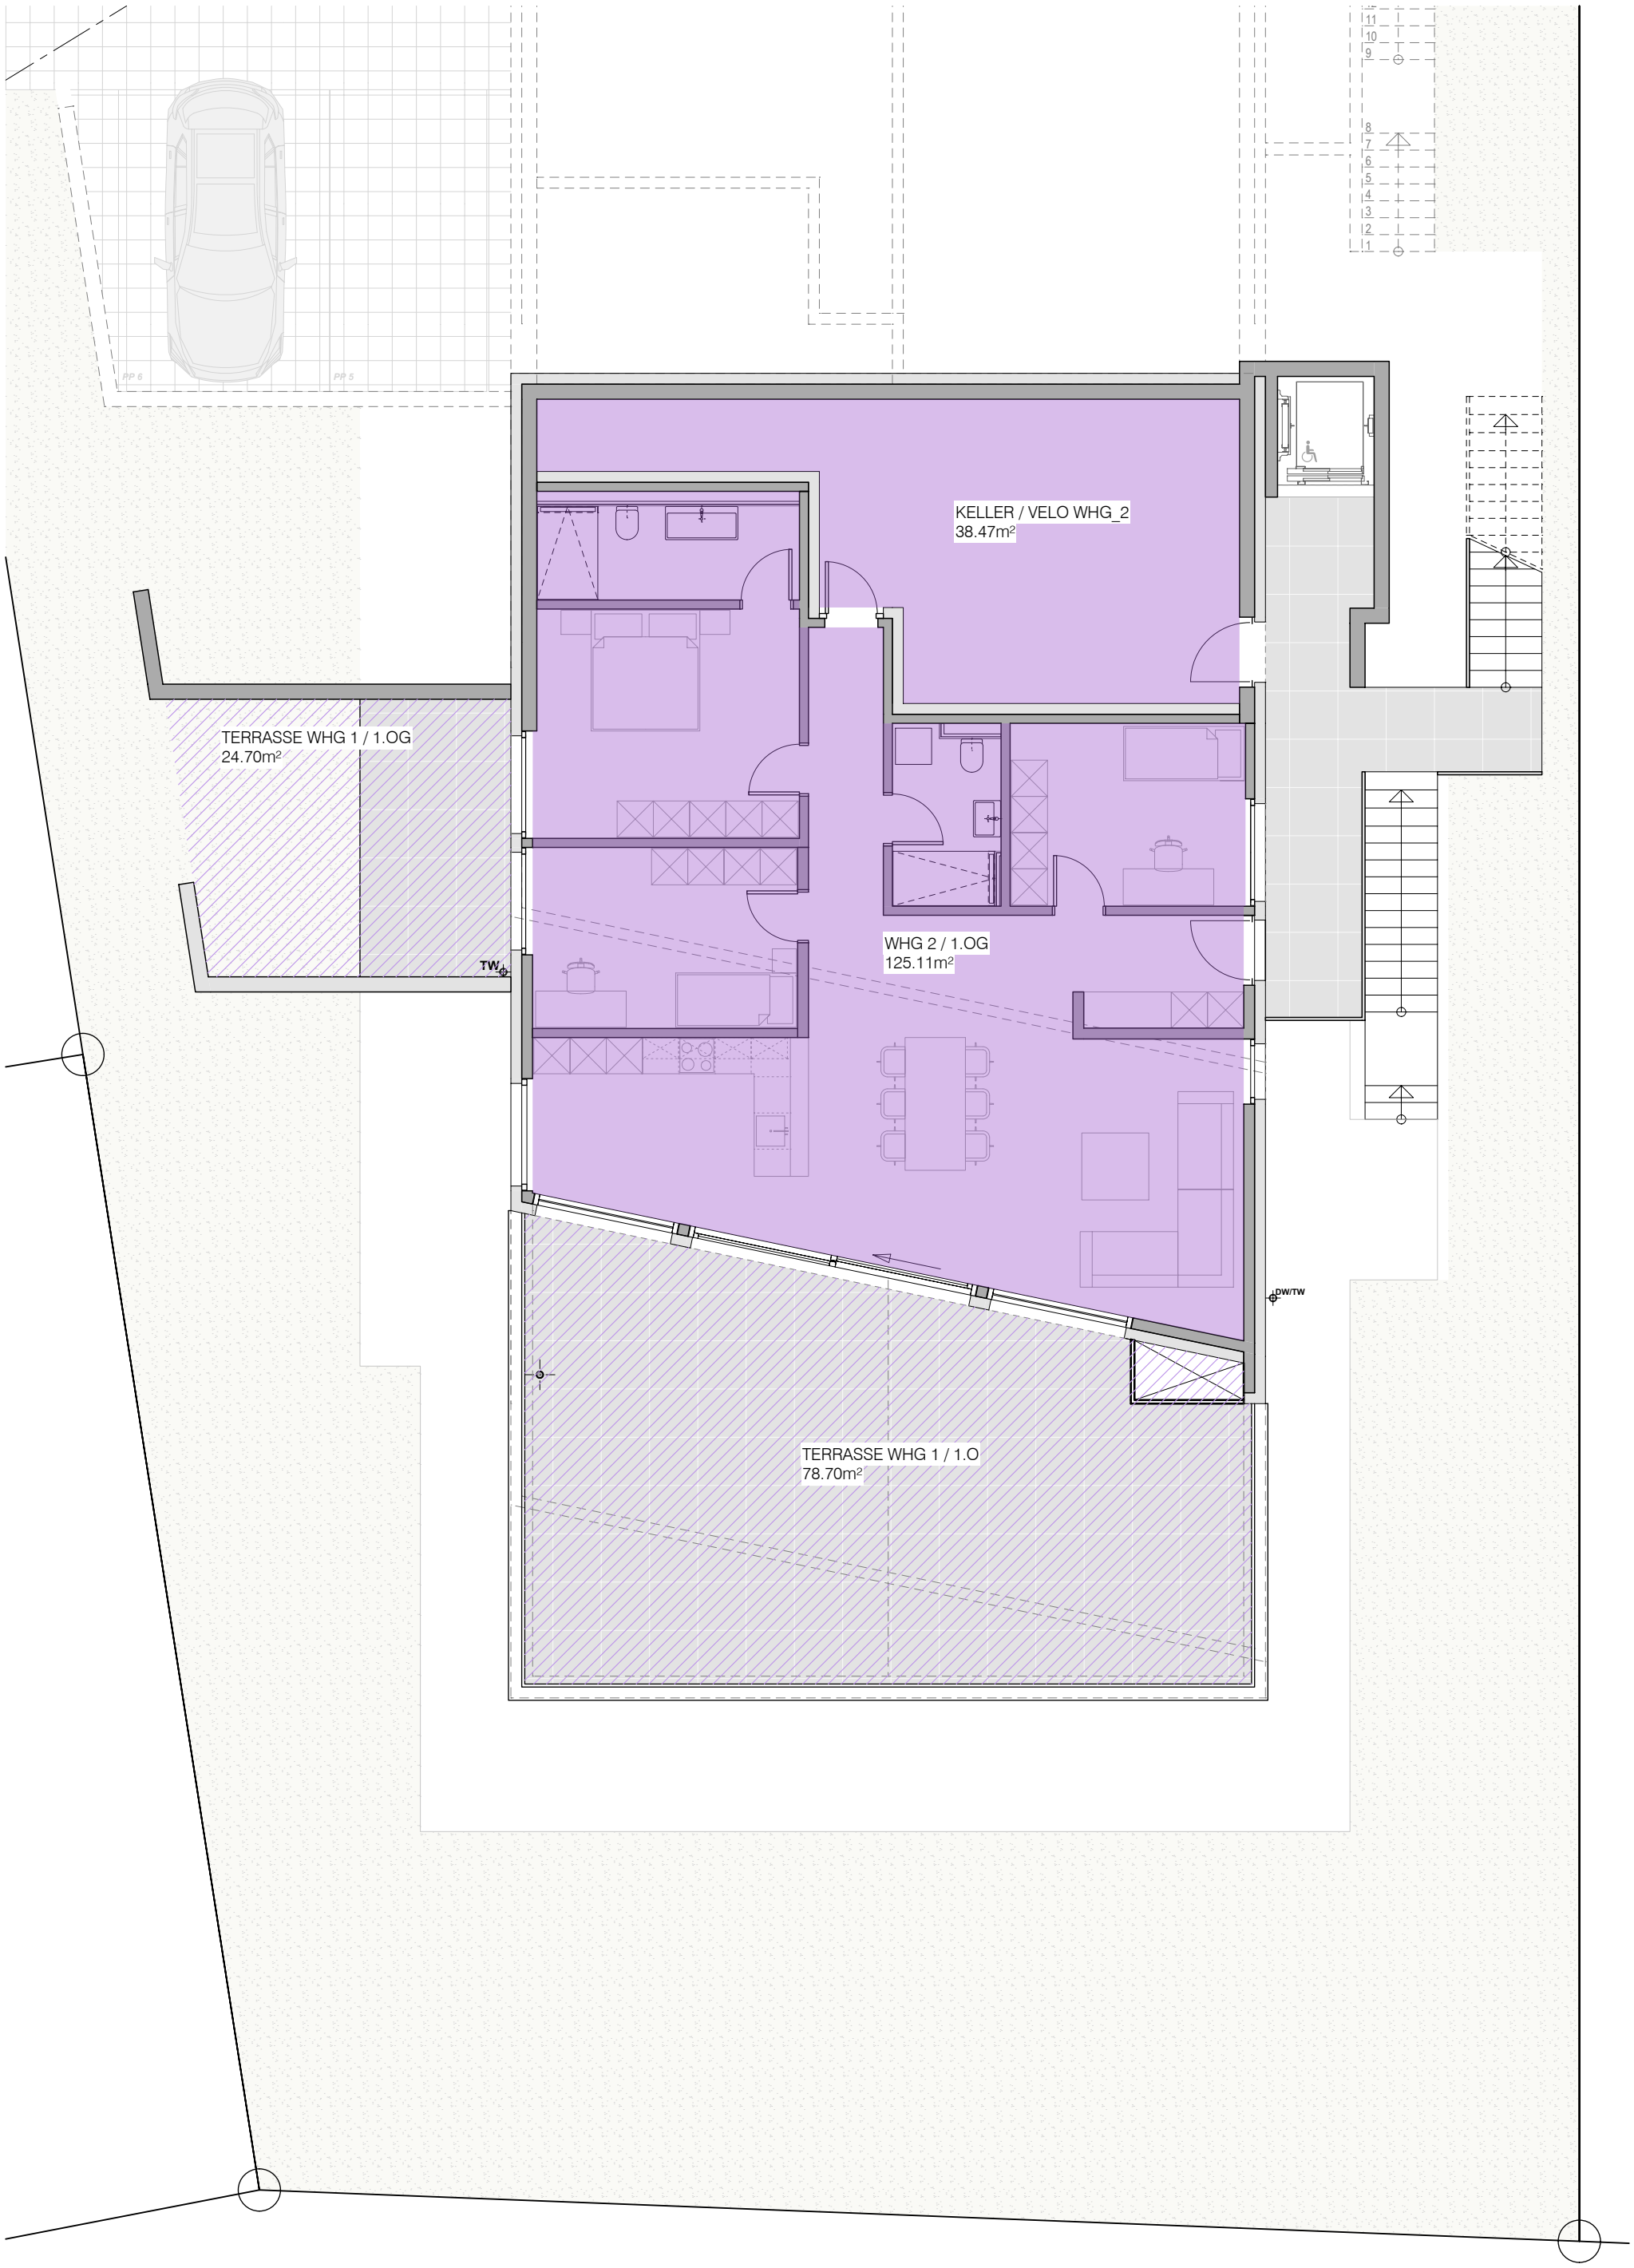

STOCKWERKEIGENTUM WHG 2 I 1. Obergeschoss - M 1:100

TERRASSENHÄUSER I BIRRHARD

archilazi

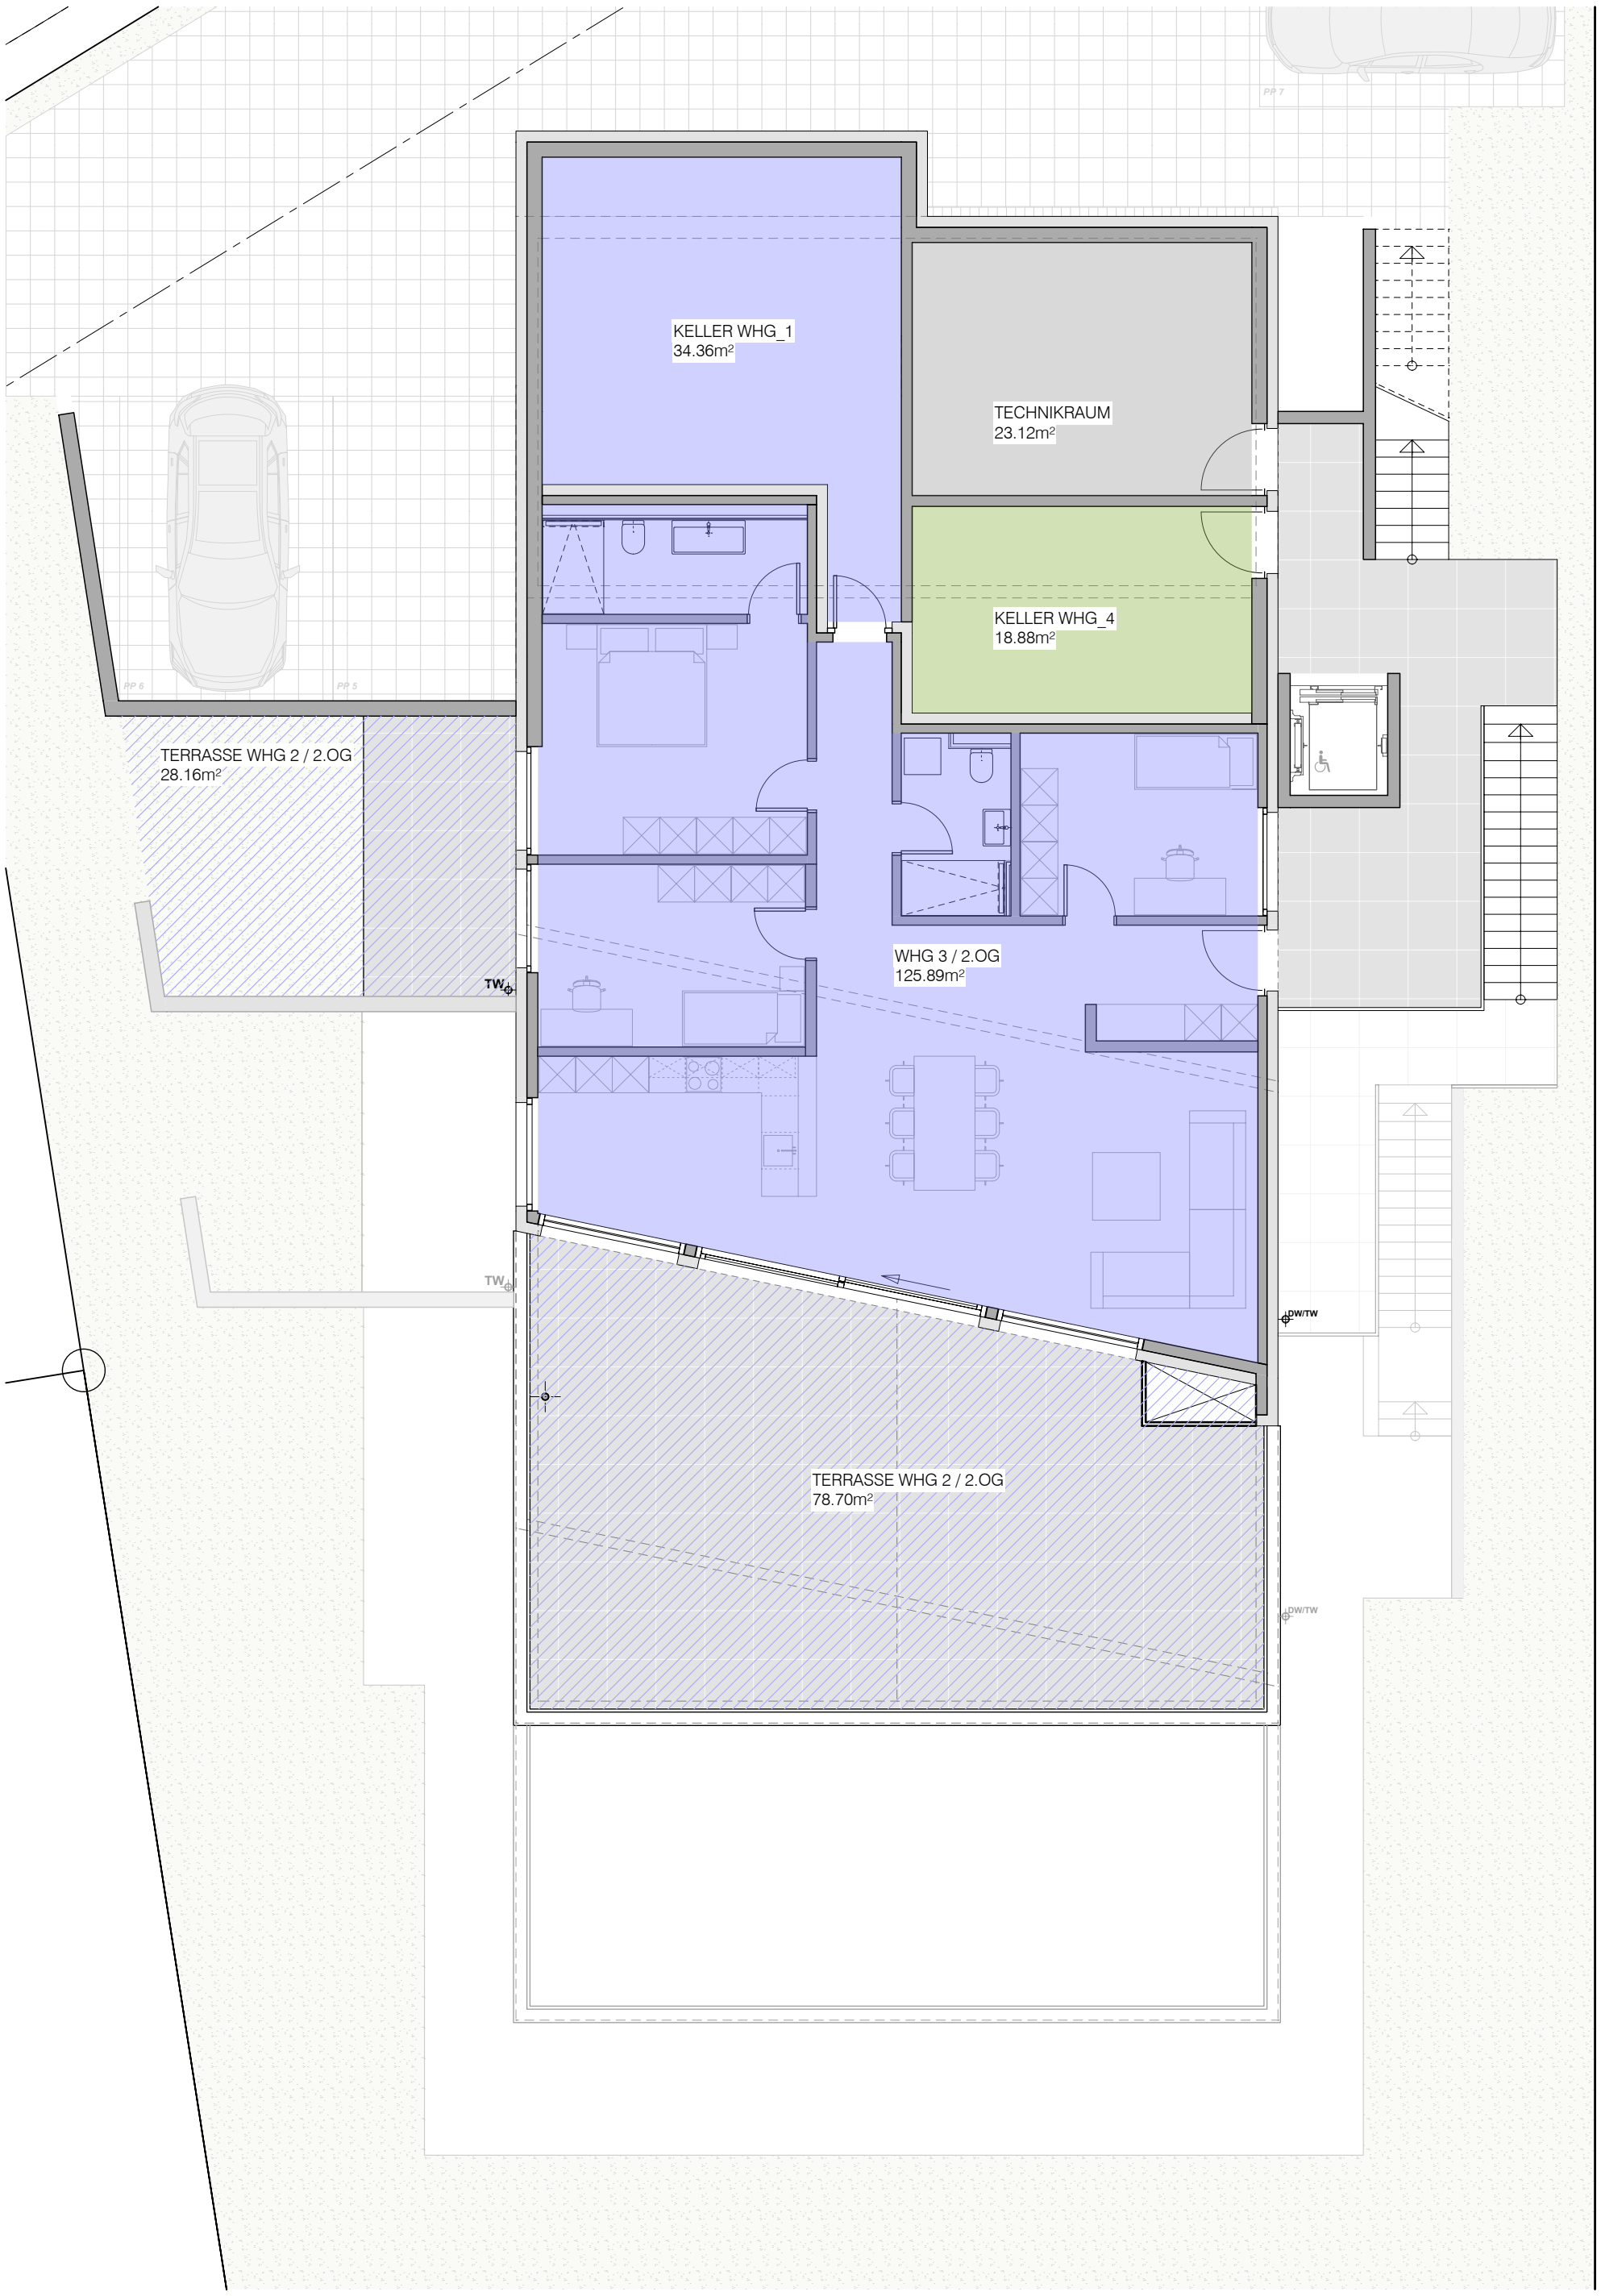

STOCKWERKEIGENTUM WHG 3 I 2. Obergeschoss - M 1:100

TERRASSENHÄUSER I BIRRHARD

archilazi

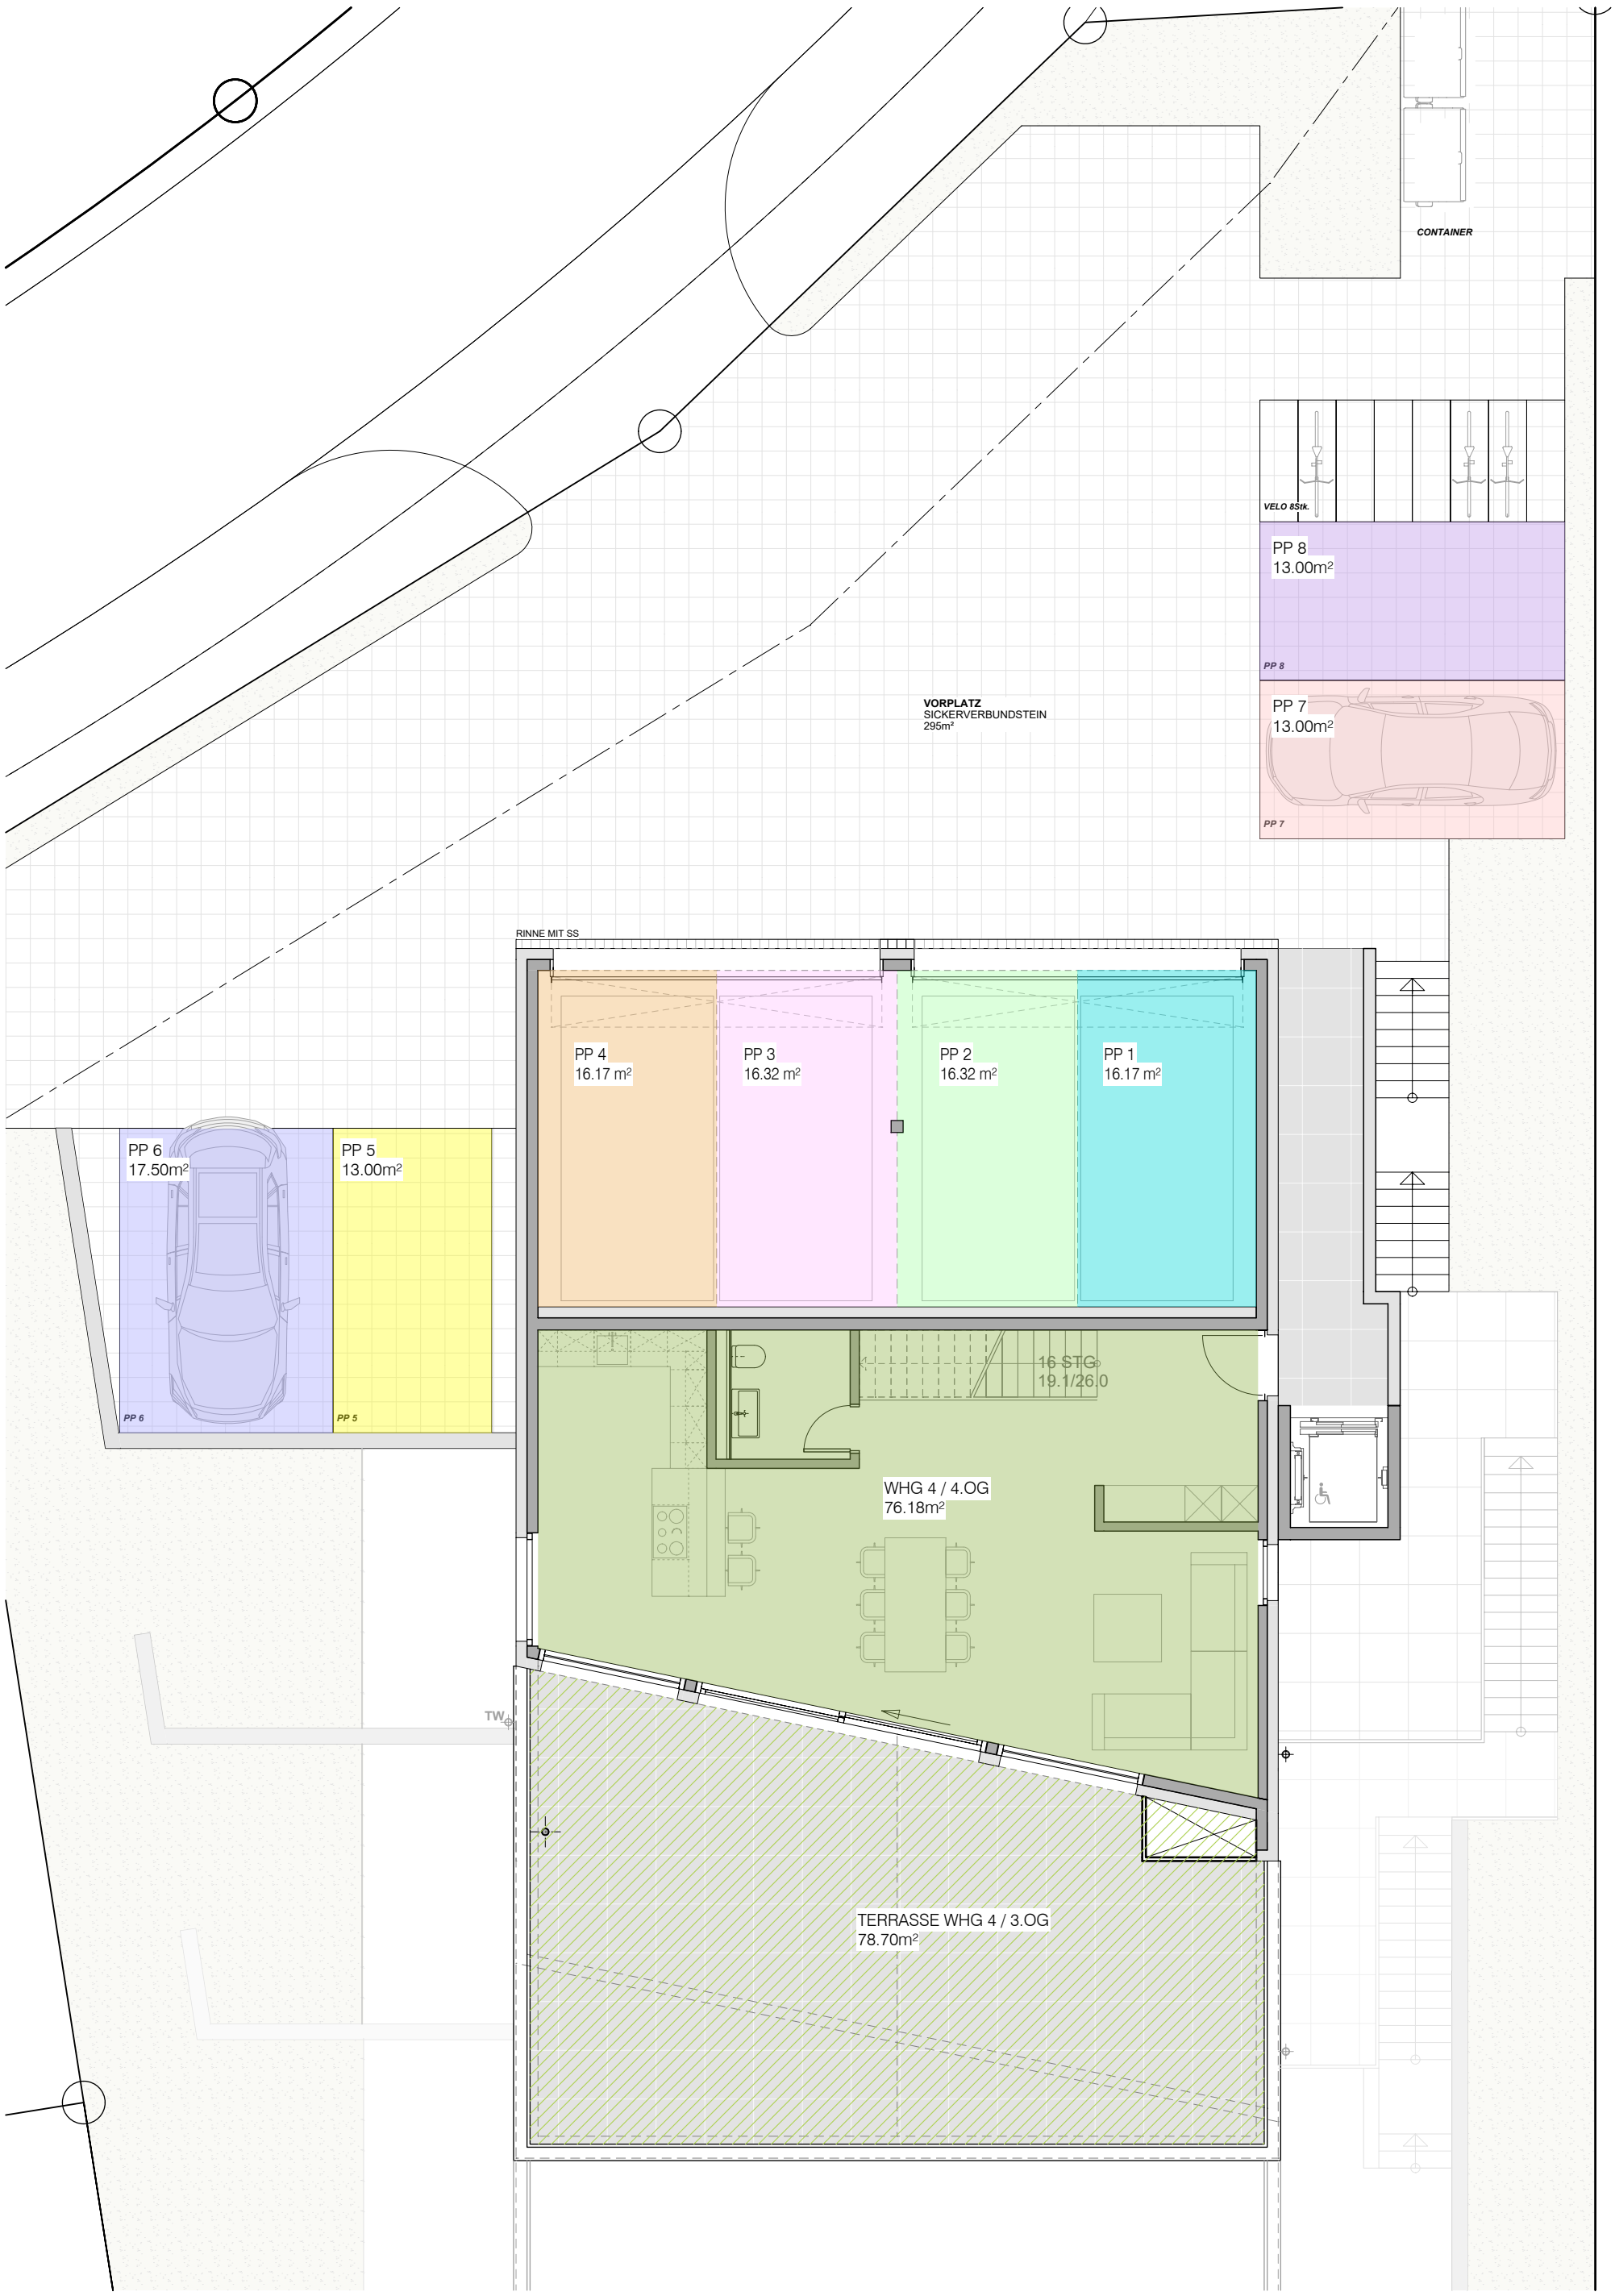

STOCKWERKEIGENTUM WHG 4 I 3. + 4. Obergeschoss - M 1:100

TERRASSENHÄUSER I BIRRHARD

archilazi

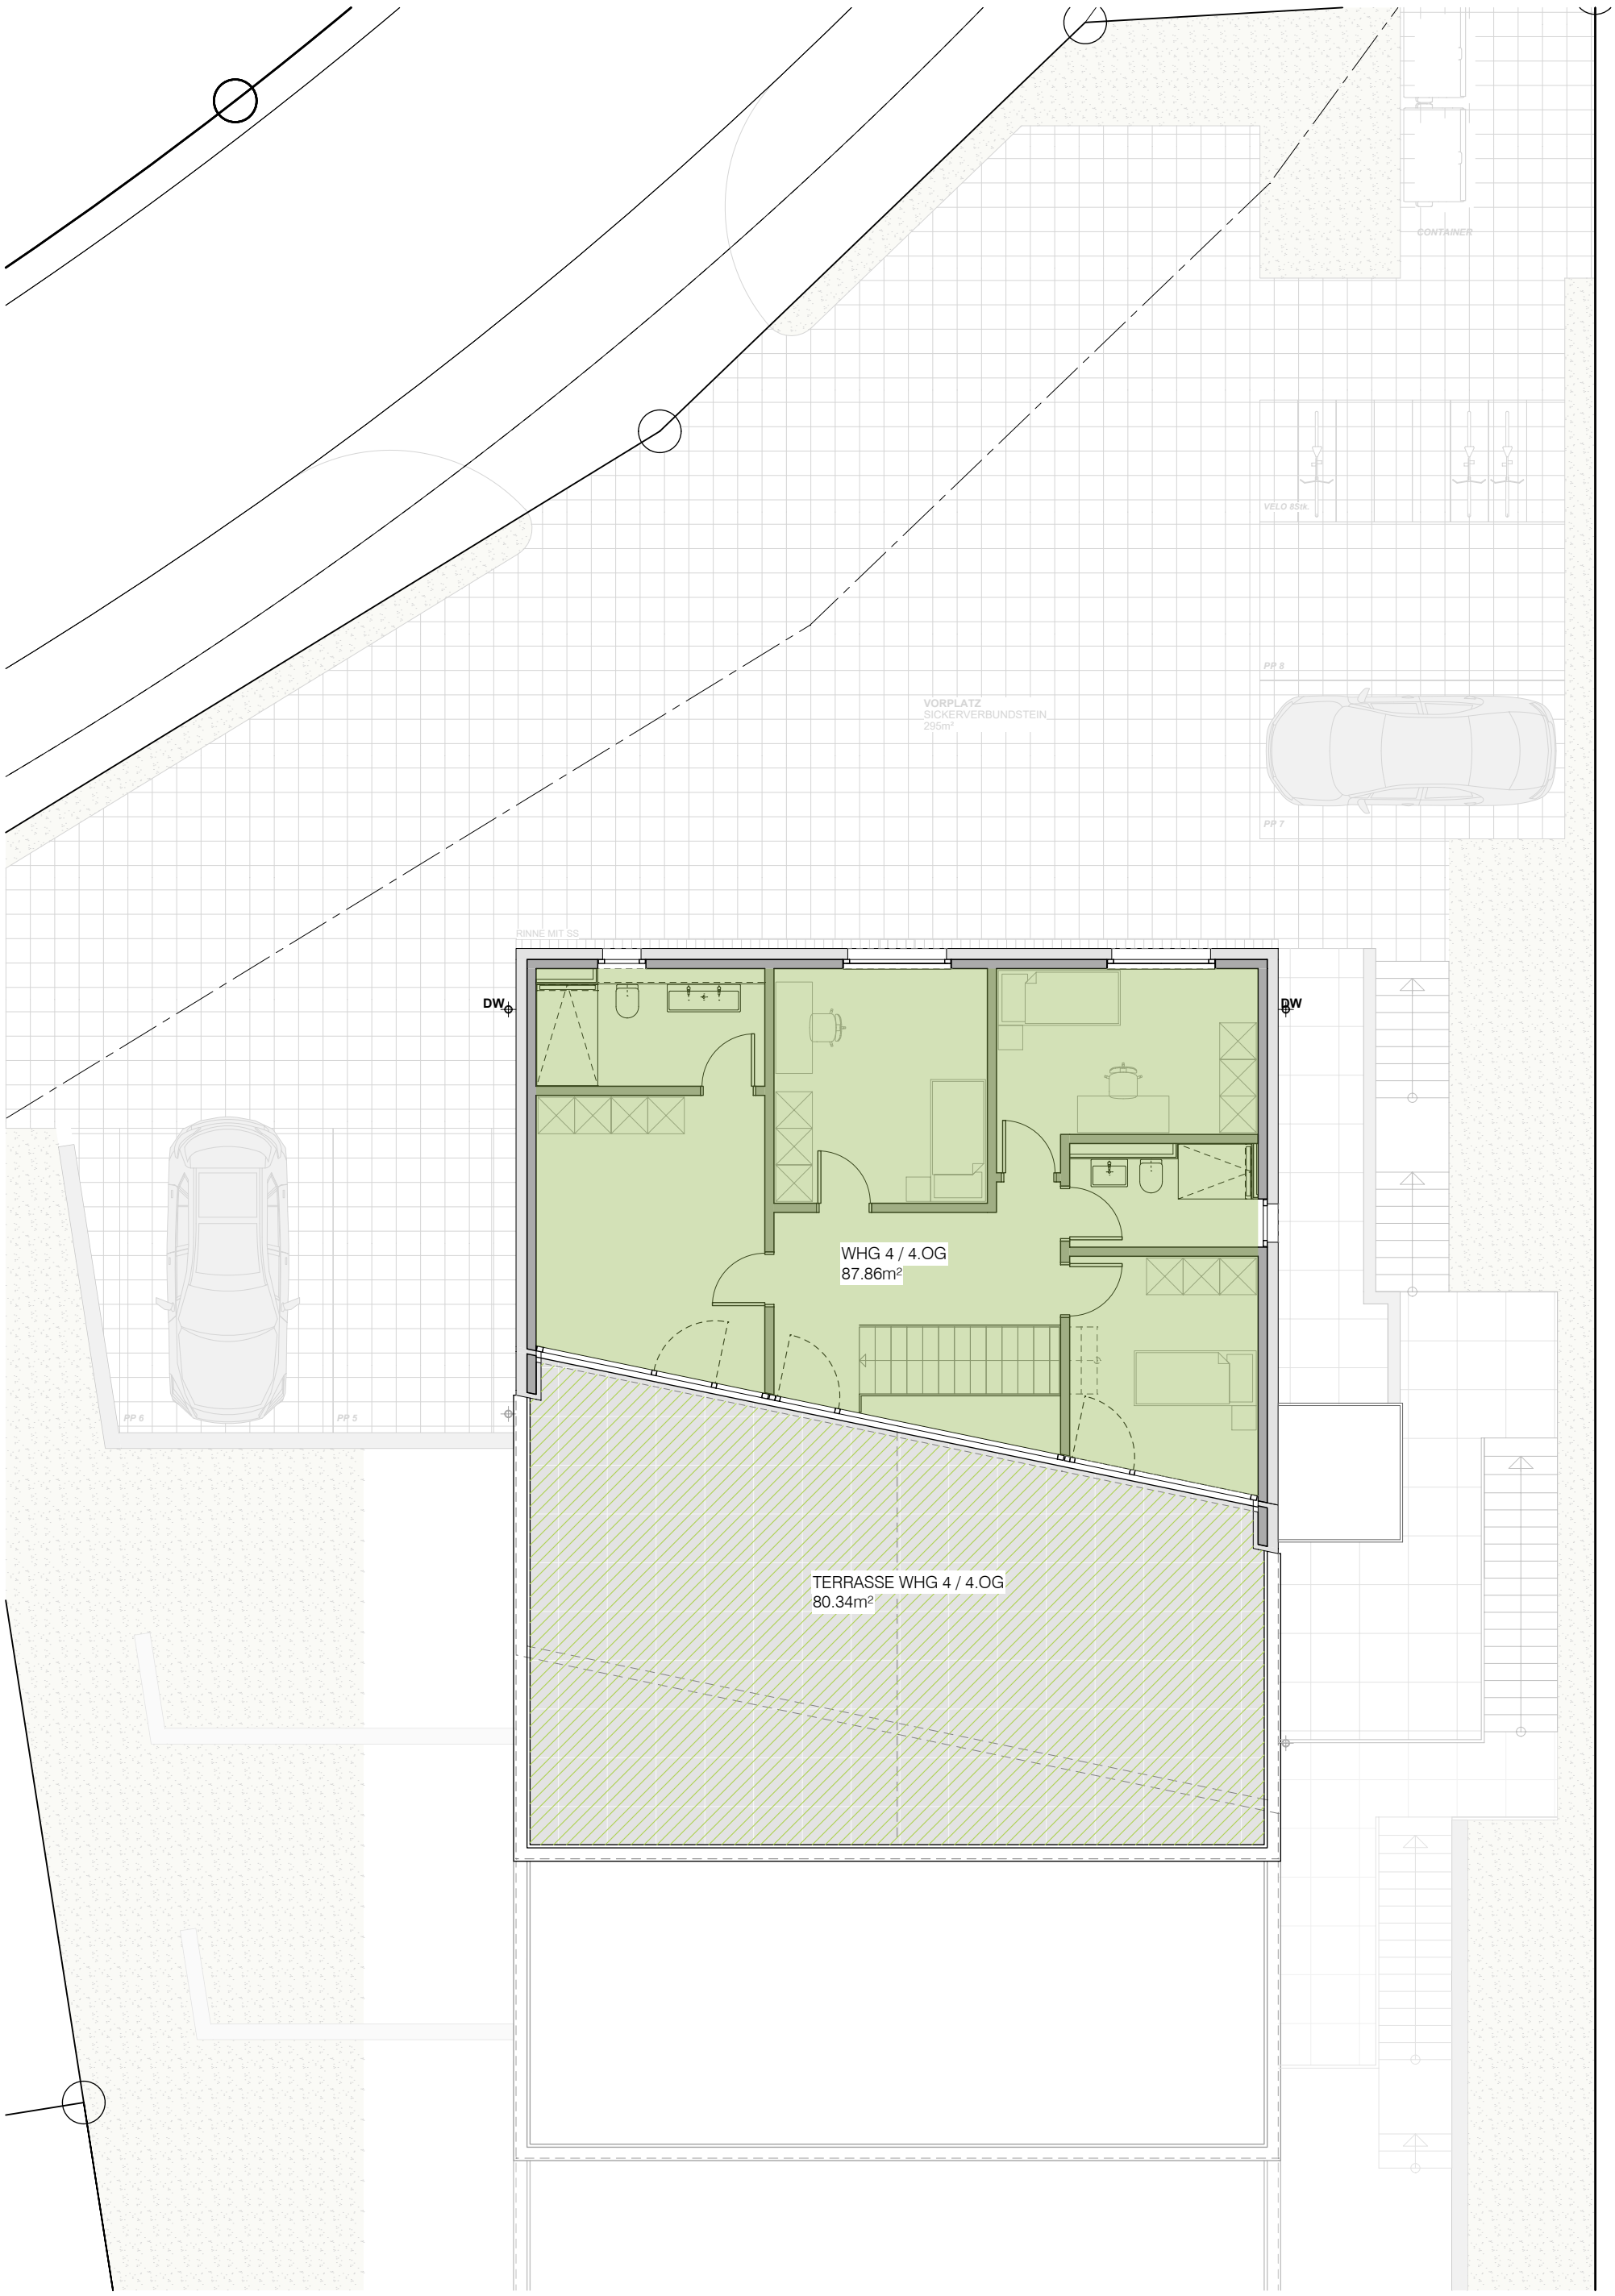

STOCKWERKEIGENTUM WHG 4 I 3. + 4. Obergeschoss - M 1:100