


ATTIKAGESCHOSS

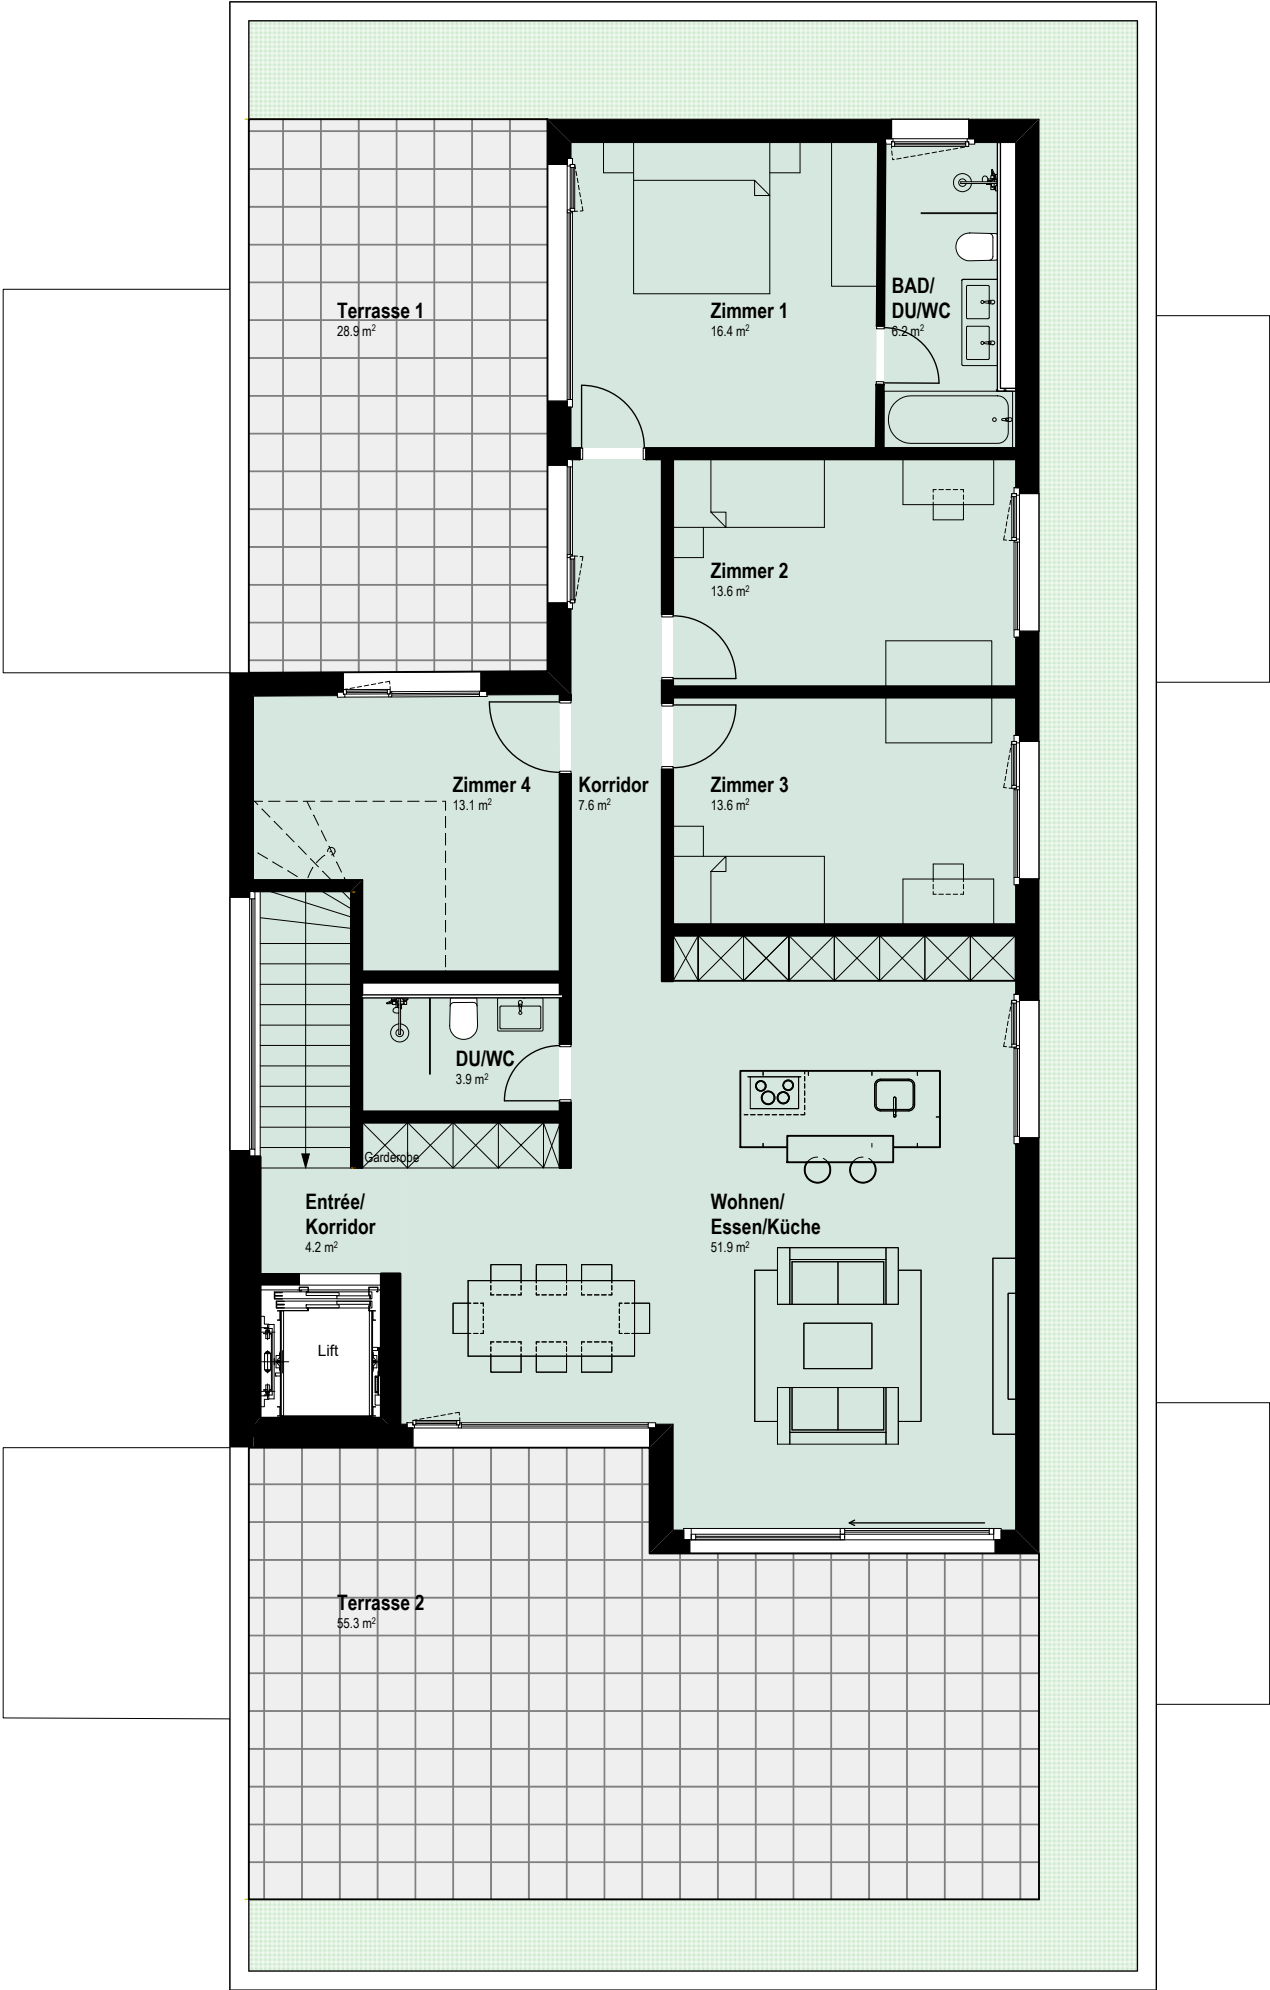

WOHNUNG A
ERDGESCHOSS

Bruttowohnfläche	130.7 m2
Wohnfläche HNF	118.1 m2
Nebenraum	13.1 m2
Gartenanteil	ca. 60.0 m2
Gartensitzplatz	16.0 m2

WOHNUNG B
ERDGESCHOSS

Bruttowohnfläche	136.2 m2
Wohnfläche HNF	121.7 m2
Nebenraum	13.1 m2
Gartenanteil	ca. 80.0 m2
Gartensitzplatz	14.0 m2

WOHNUNG C
1.OBERGESCHOSS

Bruttowohnfläche	166.2 m2
Wohnfläche HNF	150.2 m2
Nebenraum	15.0 m2
Balkon	23.7 m2

WOHNUNG D
1.OBERGESCHOSS

Bruttowohnfläche	129.7 m2
Wohnfläche HNF	116.4 m2
Nebenraum	13.1 m2
Balkon	17.5 m2

WOHNUNG E
ATTIKA

Bruttowohnfläche	166.4 m2
Wohnfläche HNF	146.5 m2
Nebenraum	15.4 m2
Terrasse	84.2 m2