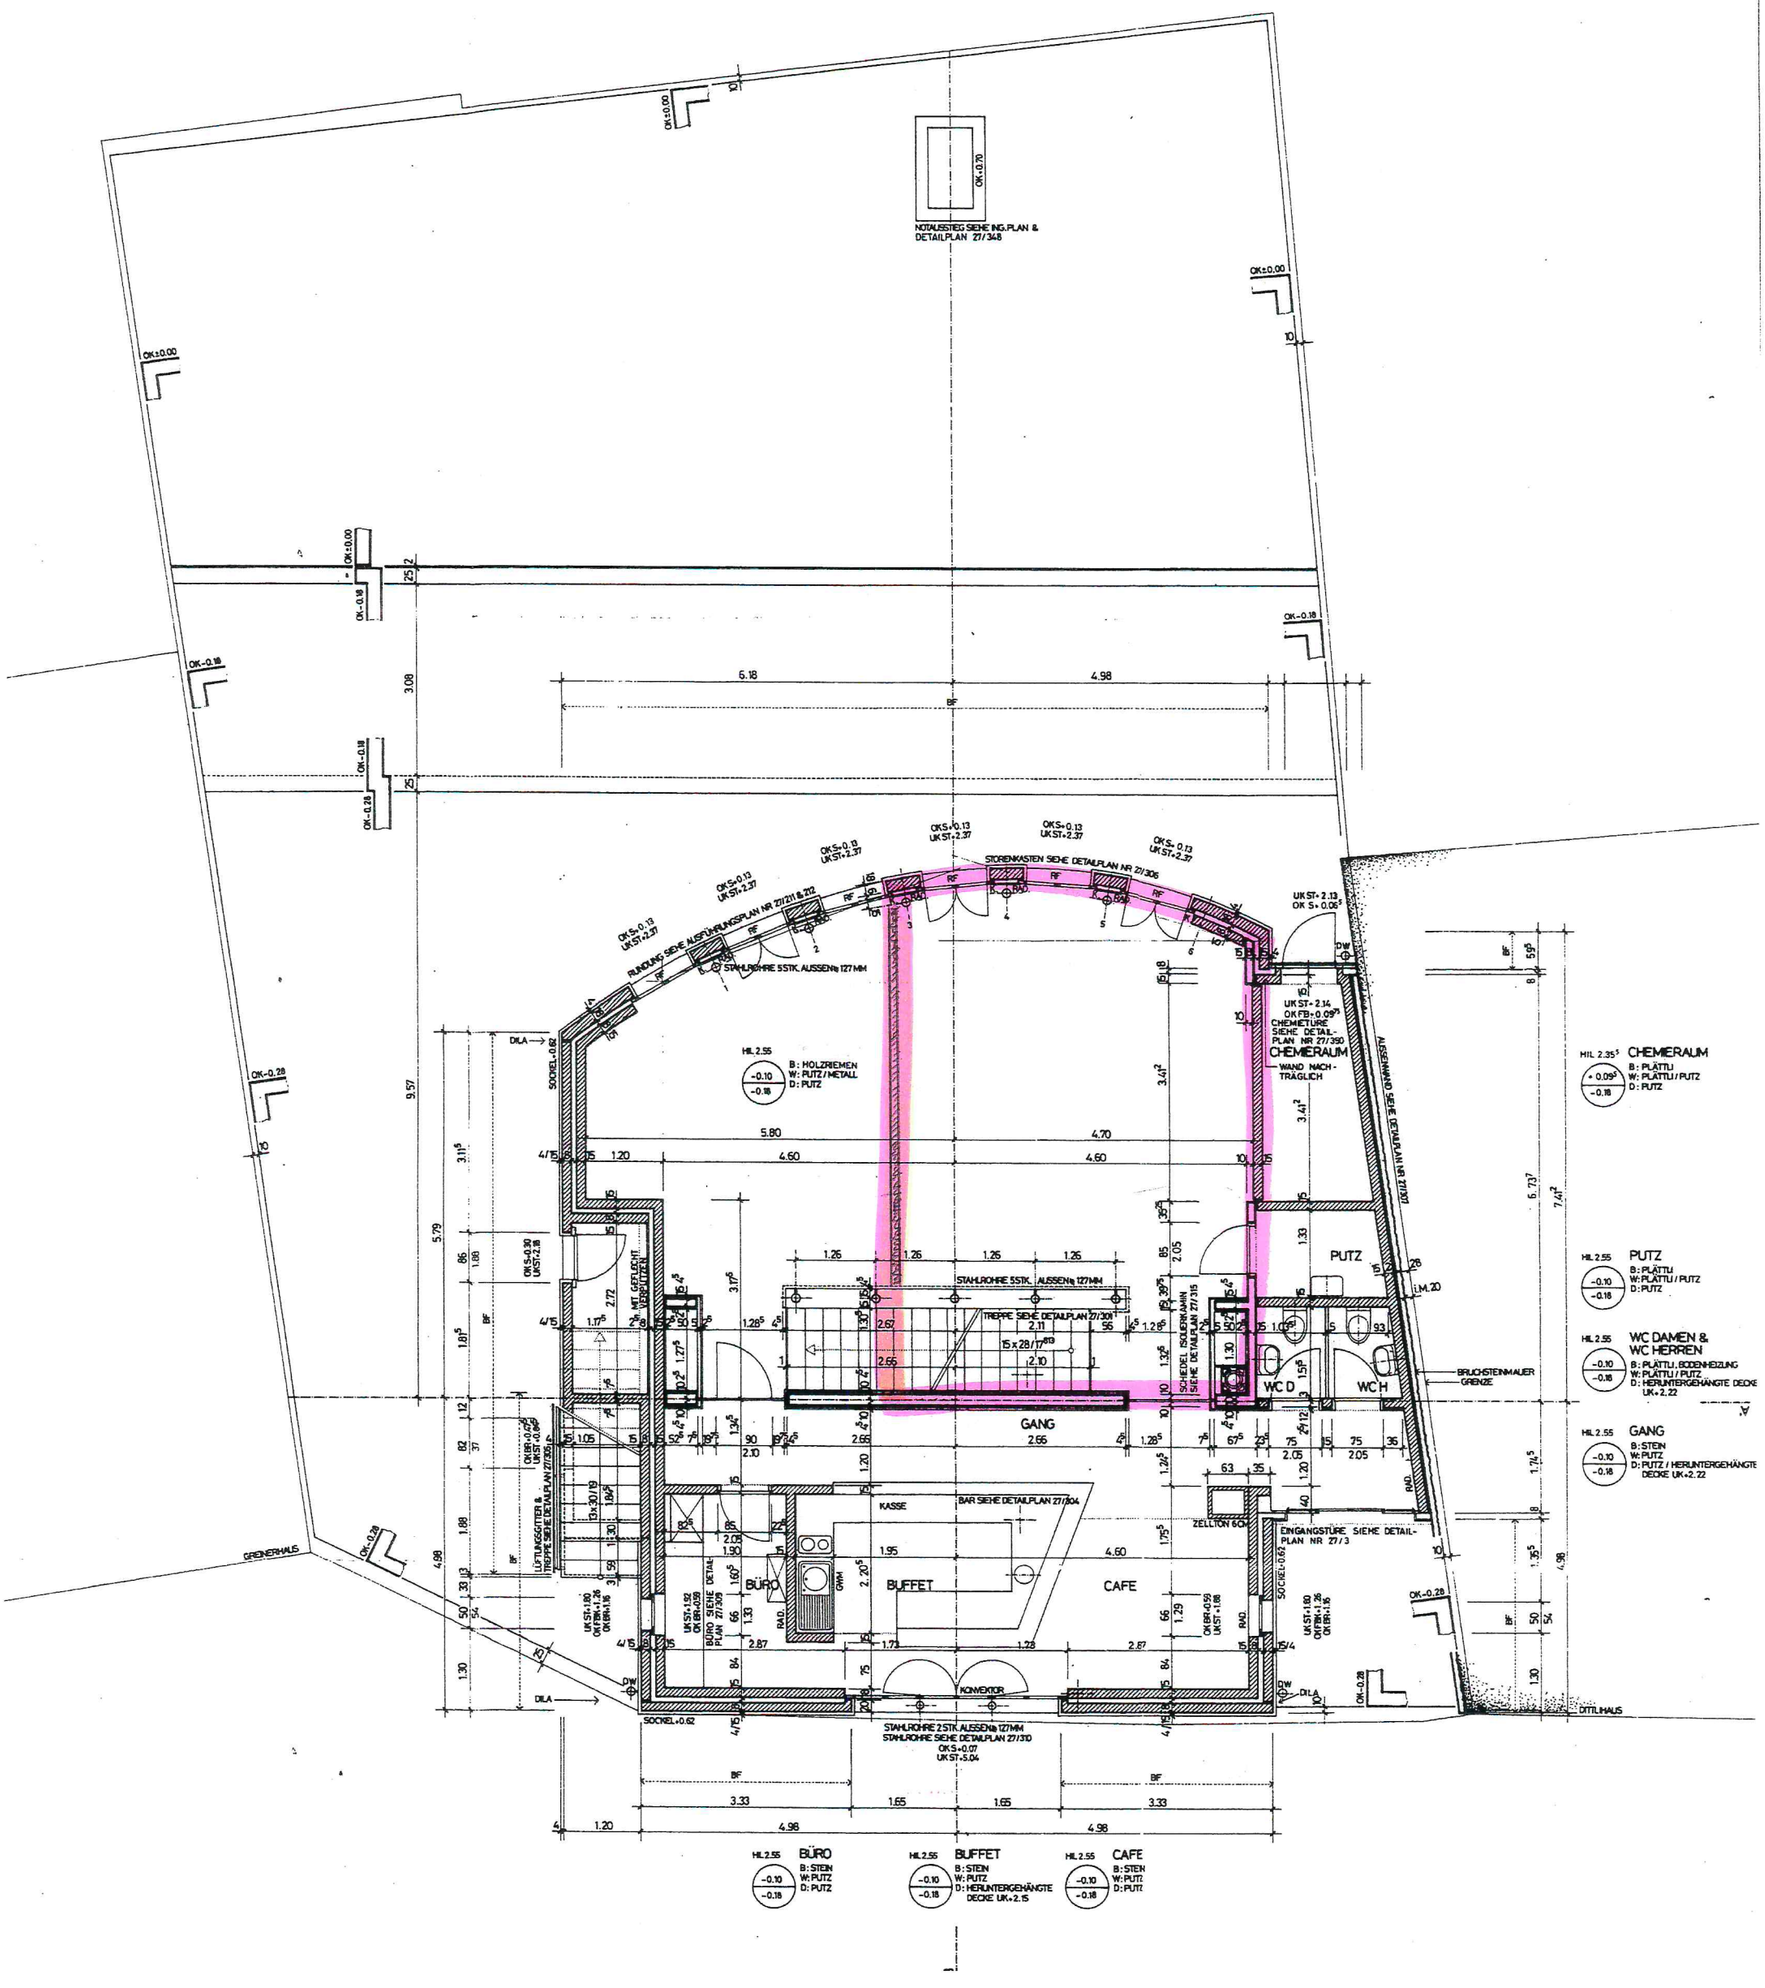

NOTAUSSTIEG SIEHE ING.PLAN & DETAILPLAN 27/348
STORENKASTEN SIEHE DETAILPLAN NR 27/306
RUNDUNG SIEHE AUSFÜHRUNGSPLAN NR 27/211 & 212
STAHLROHRE 5STK. AUSSEN ⌀ 127 MM
CHEMIETÜRE SIEHE DETAIL-PLAN NR 27/350
CHEMIERAUM
WAND NACH-TRÄGLICH
AUSSENWAND SIEHE DETAILPLAN NR 27/307
HIL 2.55
B: HOLZRIEMEN
W: PUTZ / METALL
D: PUTZ
HIL 2.35
CHEMIERAUM
B: PLÄTTLI
W: PLÄTTLI / PUTZ
D: PUTZ
PUTZ
B: PLÄTTLI
W: PLÄTTLI / PUTZ
D: PUTZ
WC DAMEN & WC HERREN
B: PLÄTTLI, BODENHEIZUNG
W: PLÄTTLI / PUTZ
D: HERUNTERGEHÄNGTE DECKE UK=2.22
GANG
B: STEIN
W: PUTZ
D: PUTZ / HERUNTERGEHÄNGTE DECKE UK=2.22
STAHLROHRE 5STK. AUSSEN ⌀ 127 MM
TREPPE SIEHE DETAILPLAN 27/301
SCHIEDEL ISOLIERKAMIN SIEHE DETAILPLAN 27/315
BRUCHSTEINMAUER GRENZE
WC D
WC H
GANG
KASSE
BAR SIEHE DETAILPLAN 27/304
ZELLTON 6CM
EINGANGSTÜRE SIEHE DETAIL-PLAN NR 27/3
BÜRO
BUFFET
CAFE
KONVEKTOR
STAHLROHRE 2STK. AUSSEN ⌀ 127 MM
STAHLROHRE SIEHE DETAILPLAN 27/310
OKS=0.07
UKST=5.04
GREINERHAUS
DITTLIHAUS
HIL 2.55
BÜRO
B: STEIN
W: PUTZ
D: PUTZ
HIL 2.55
BUFFET
B: STEIN
W: PUTZ
D: HERUNTERGEHÄNGTE DECKE UK=2.15
HIL 2.55
CAFE
B: STEIN
W: PUTZ
D: PUTZ