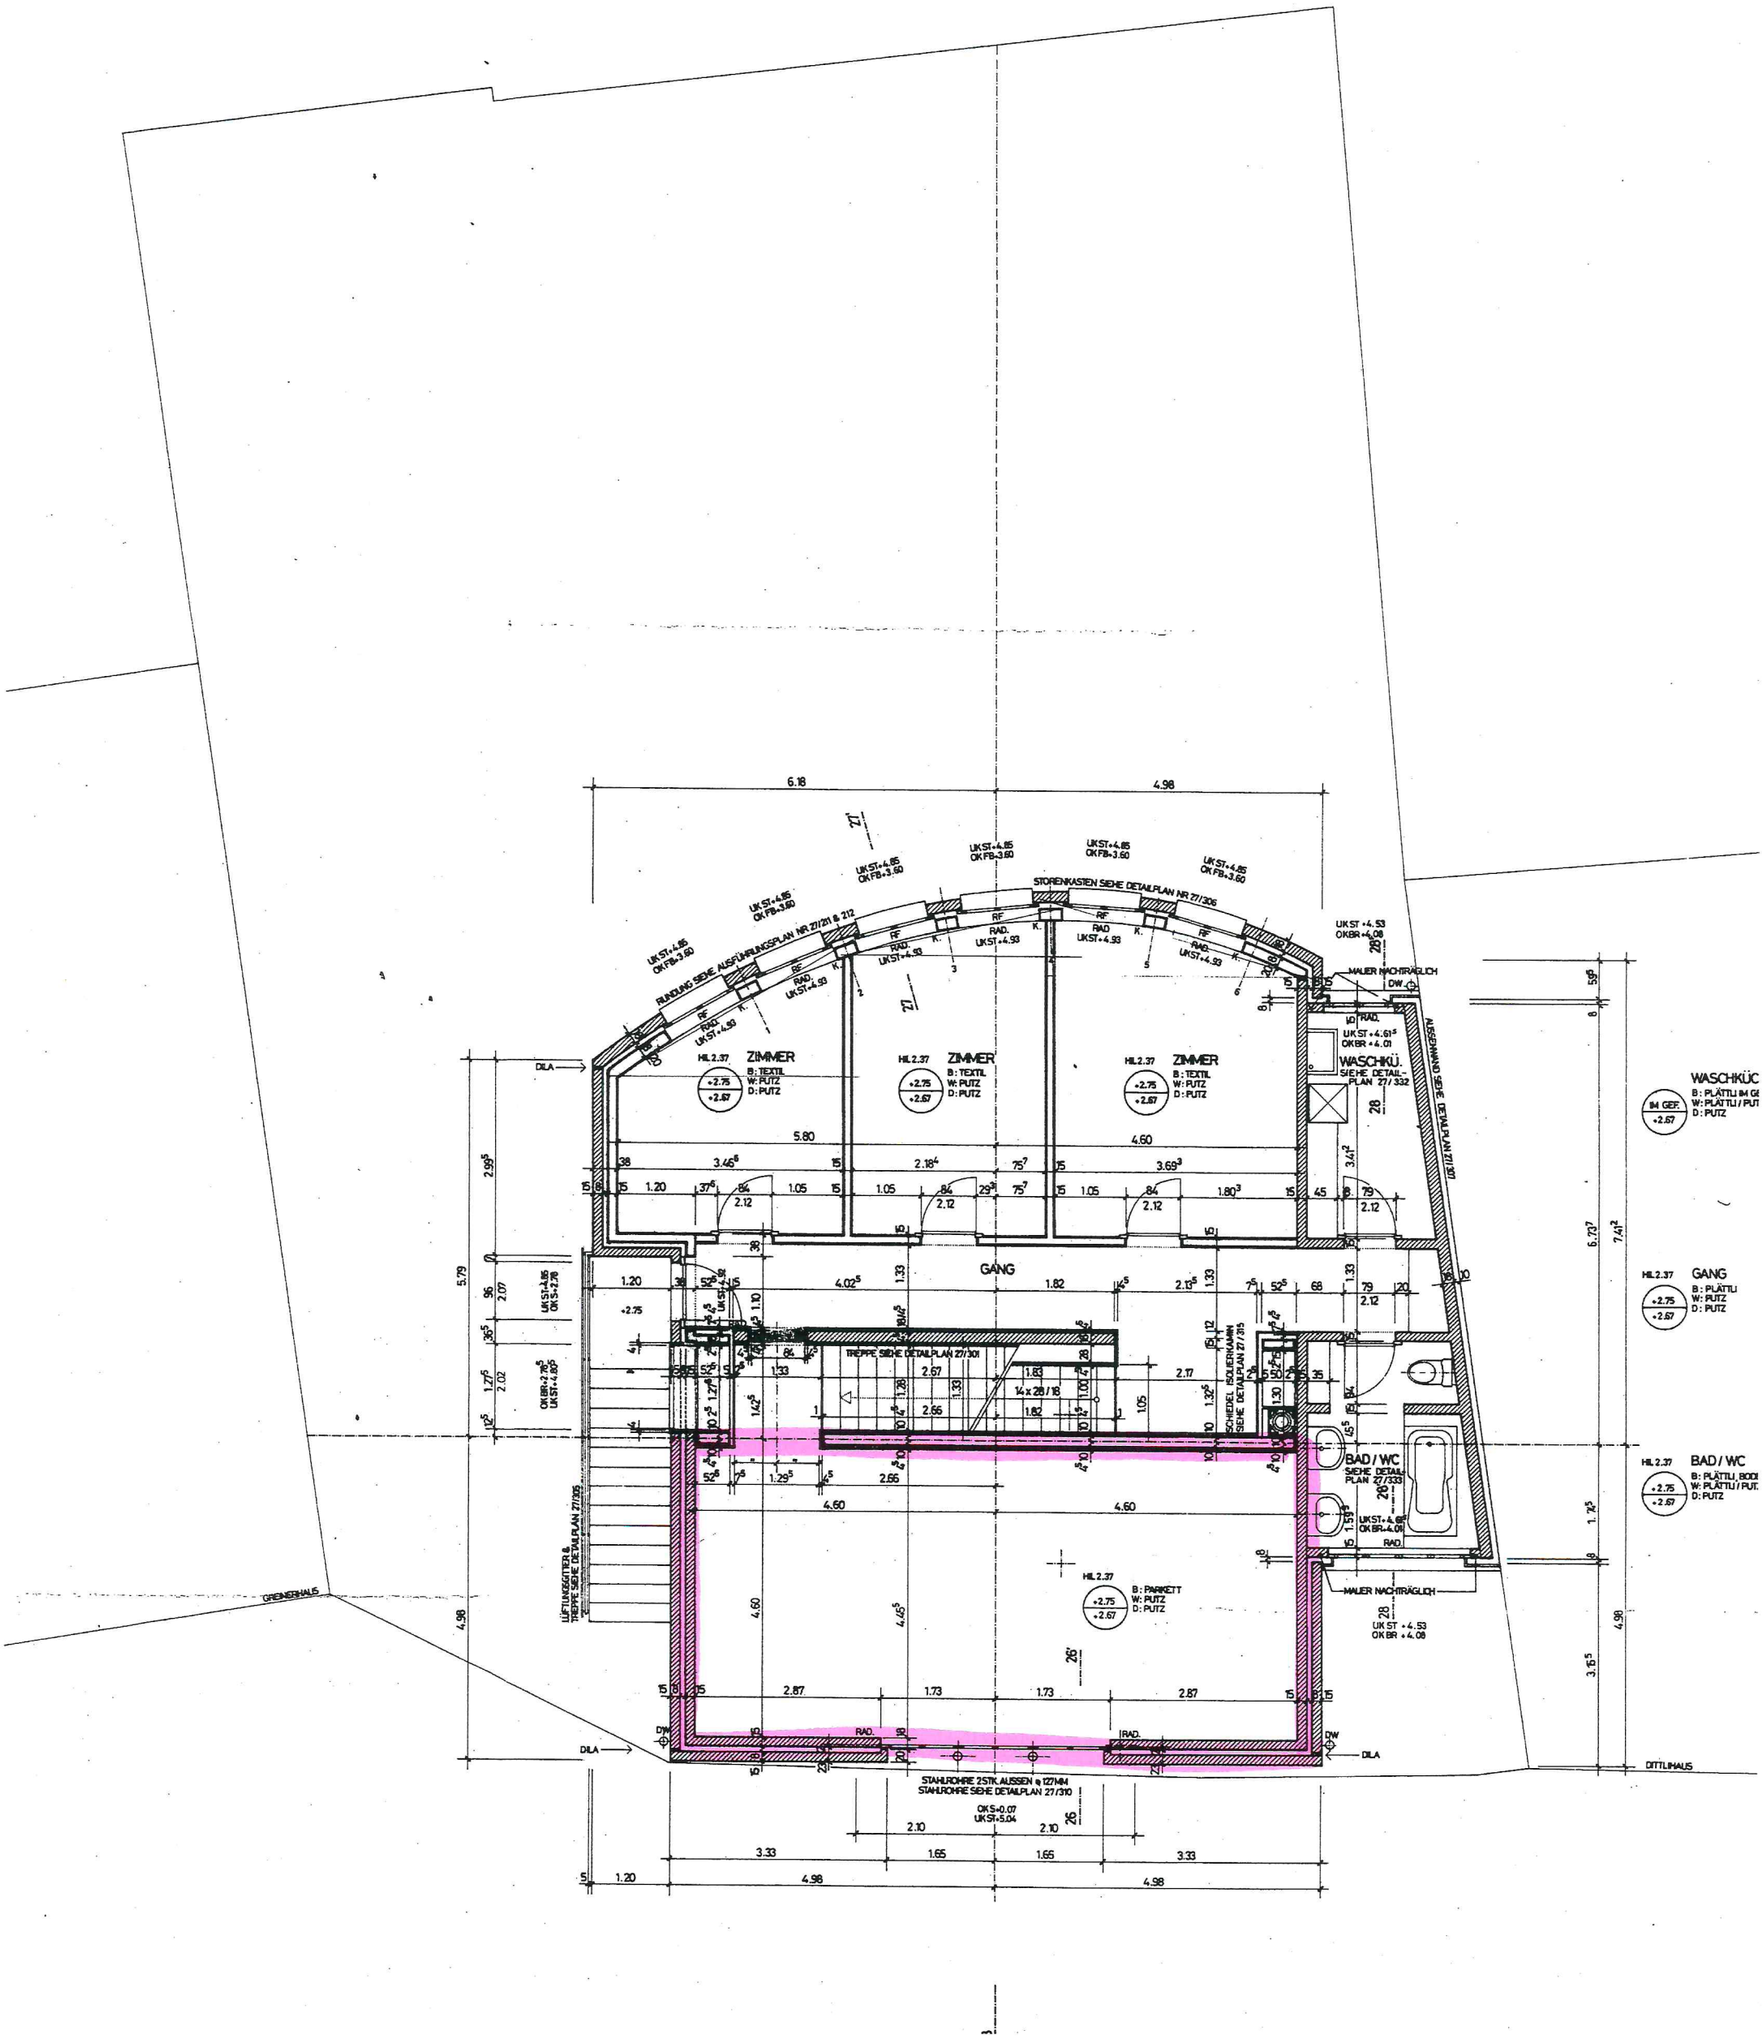
6.18
4.98
27
STORENKASTEN SIEHE DETAILPLAN NR 27/306
RUNDUNG SIEHE AUSFÜHRUNGSPLAN NR 27/211 & 212
ZIMMER
ZIMMER
ZIMMER
HIL 2.37
B: TEXTIL
W: PUTZ
D: PUTZ
WASCHKÜ.
SIEHE DETAIL-PLAN 27/332
GANG
TREPPE SIEHE DETAILPLAN 27/301
SCHEIBEL. ISOLIERKAMIN SIEHE DETAILPLAN 27/305
BAD / WC
SIEHE DETAIL-PLAN 27/333
HIL 2.37
B: PARKETT
W: PUTZ
D: PUTZ
MAUER NACHTRÄGLICH
LÜFTUNGSGITTER & TREPPE SIEHE DETAILPLAN 27/305
GRENZHAUS
DITTLHAUS
DILA
DW
RAD.
STAHLROHRE 2 STK. AUSSEN ø 127/4M
STAHLROHRE SIEHE DETAILPLAN 27/310
OKS=0.07
UKS=5.04
WASCHKÜC
GANG
BAD / WC