


Exposéplan, nicht maßstäblich



Untergeschoss

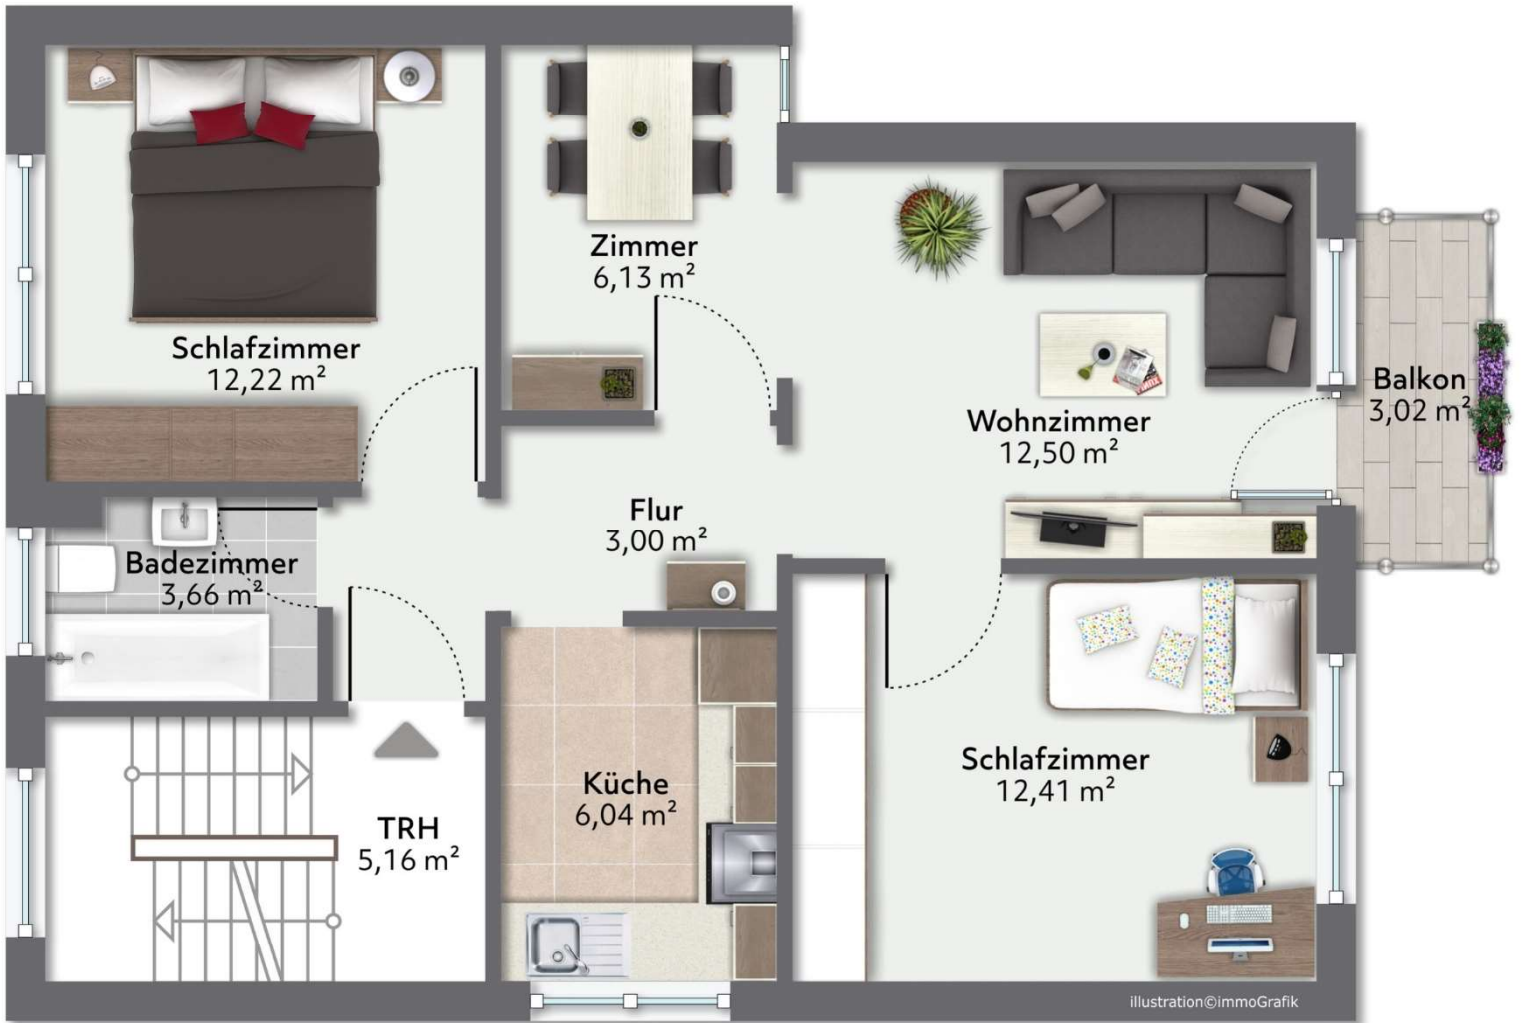

Exposéplan, nicht maßstäblich

1m 2 3 4 **3.5-Zimmer-Wohnung**