


• BÜROFLÄCHE 7.0 •

7. Obergeschoss
Fläche: 1'400.0 m²

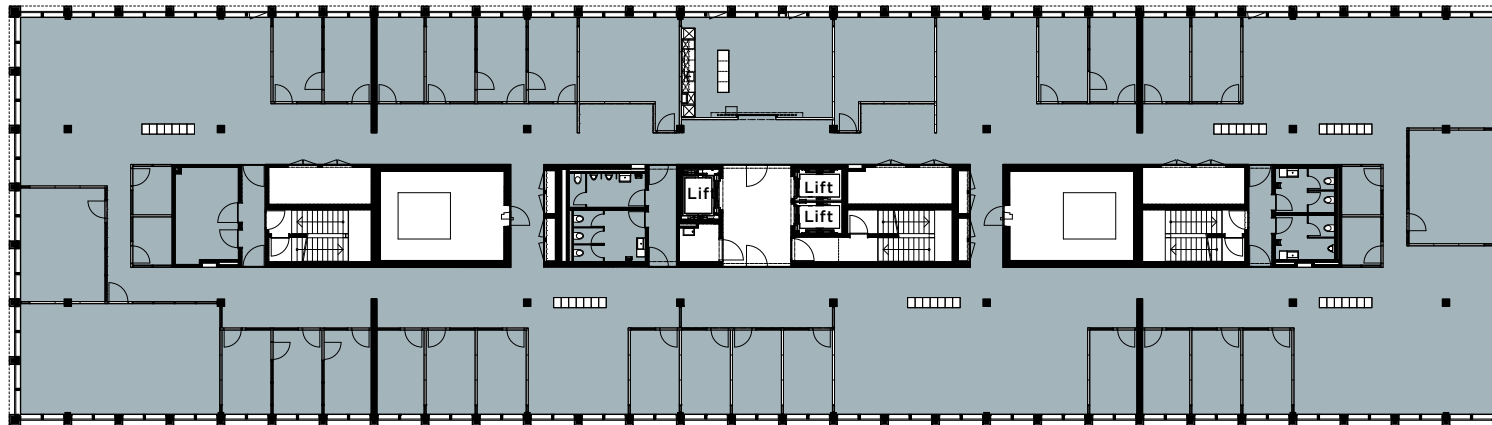

0 5 10 15 m
Mst. 1:400


Alle Angaben, Pläne, Zeichnungen usw. sind unverbindlich. Bei sämtlichen Flächenangaben handelt es sich um Circumasse. Änderungen bleiben bis Bauvollendung vorbehalten.



FOYER

· ZUG ·

Business well connected.

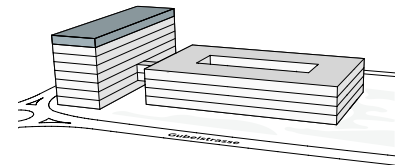

FOYER-ZUG.COM

VERMIETUNG

ADVENDIS

Advendis AG
Artherstrasse 7 · 6300 Zug
Tel. +41 41 729 41 20
www.advendis.ch