


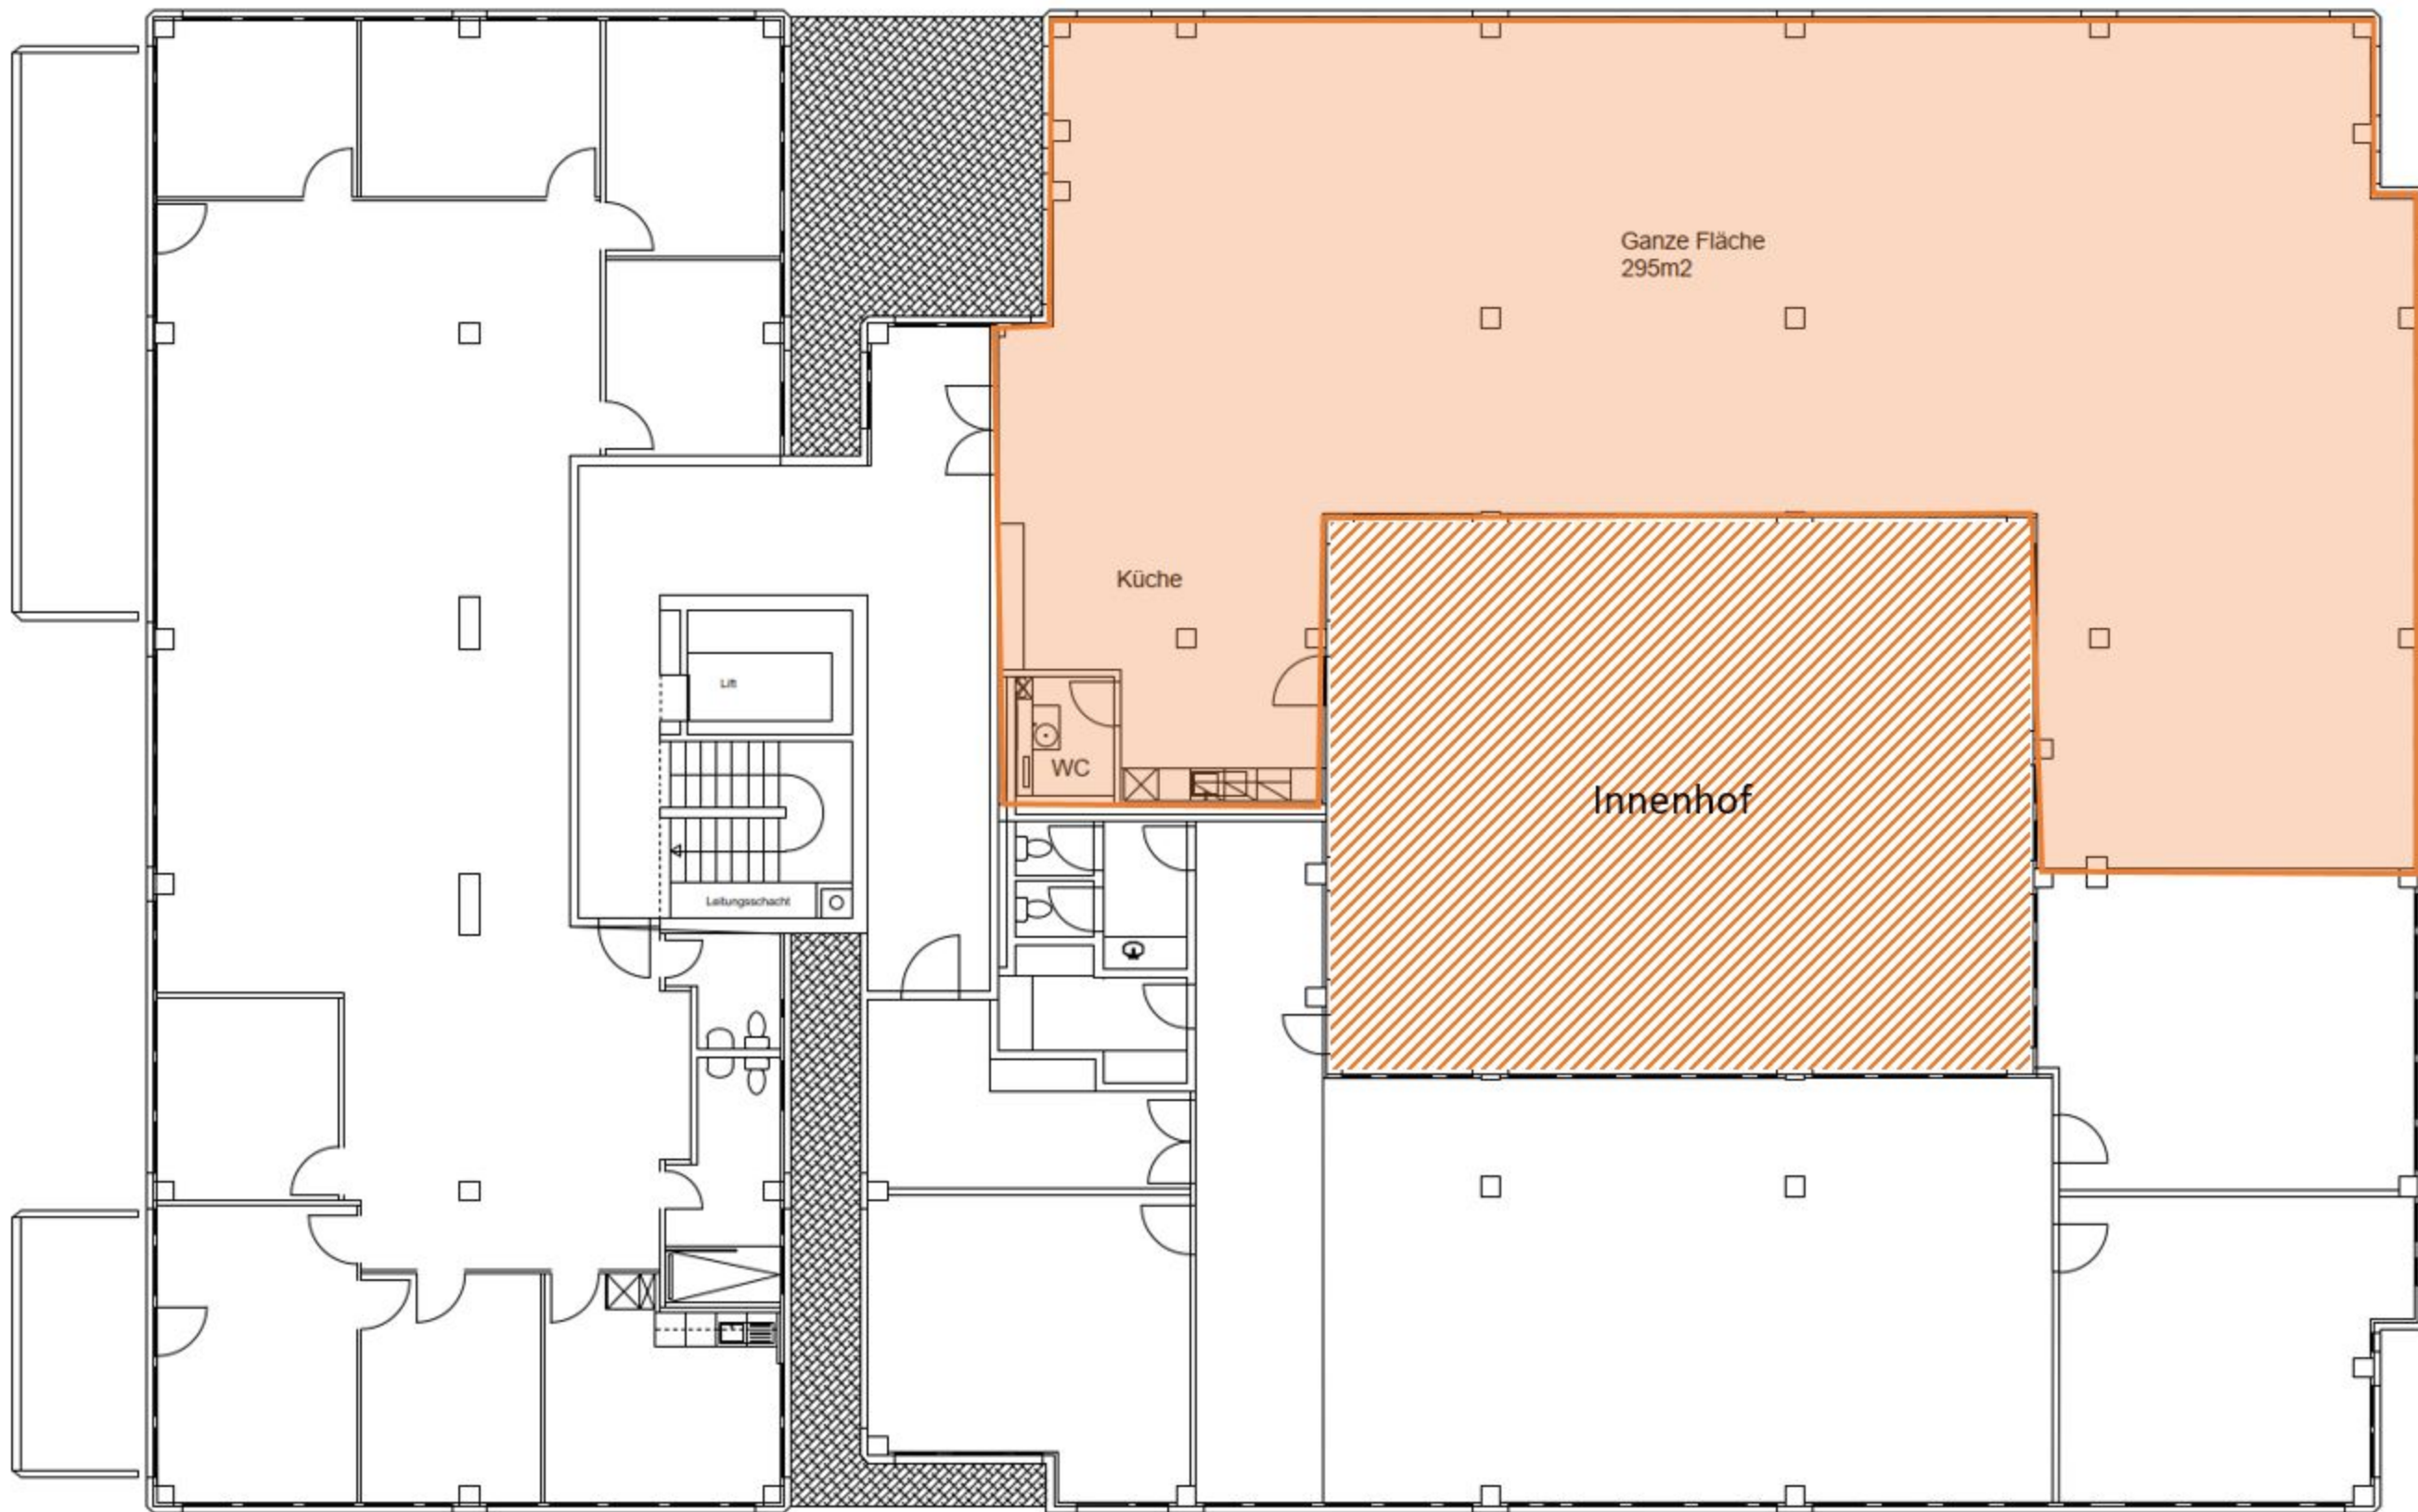

Achtung:
Diese Zeichnung beruht auf vektorisierten, handgezeichneten Plänen
und wurde durch vorhandene CAD Pläne ergänzt (zusammengesetzt)!
Dieser Grundriss dient lediglich zur Übersicht.
Grosse Massdifferenzen sind möglich!!!

0 1 5m

