


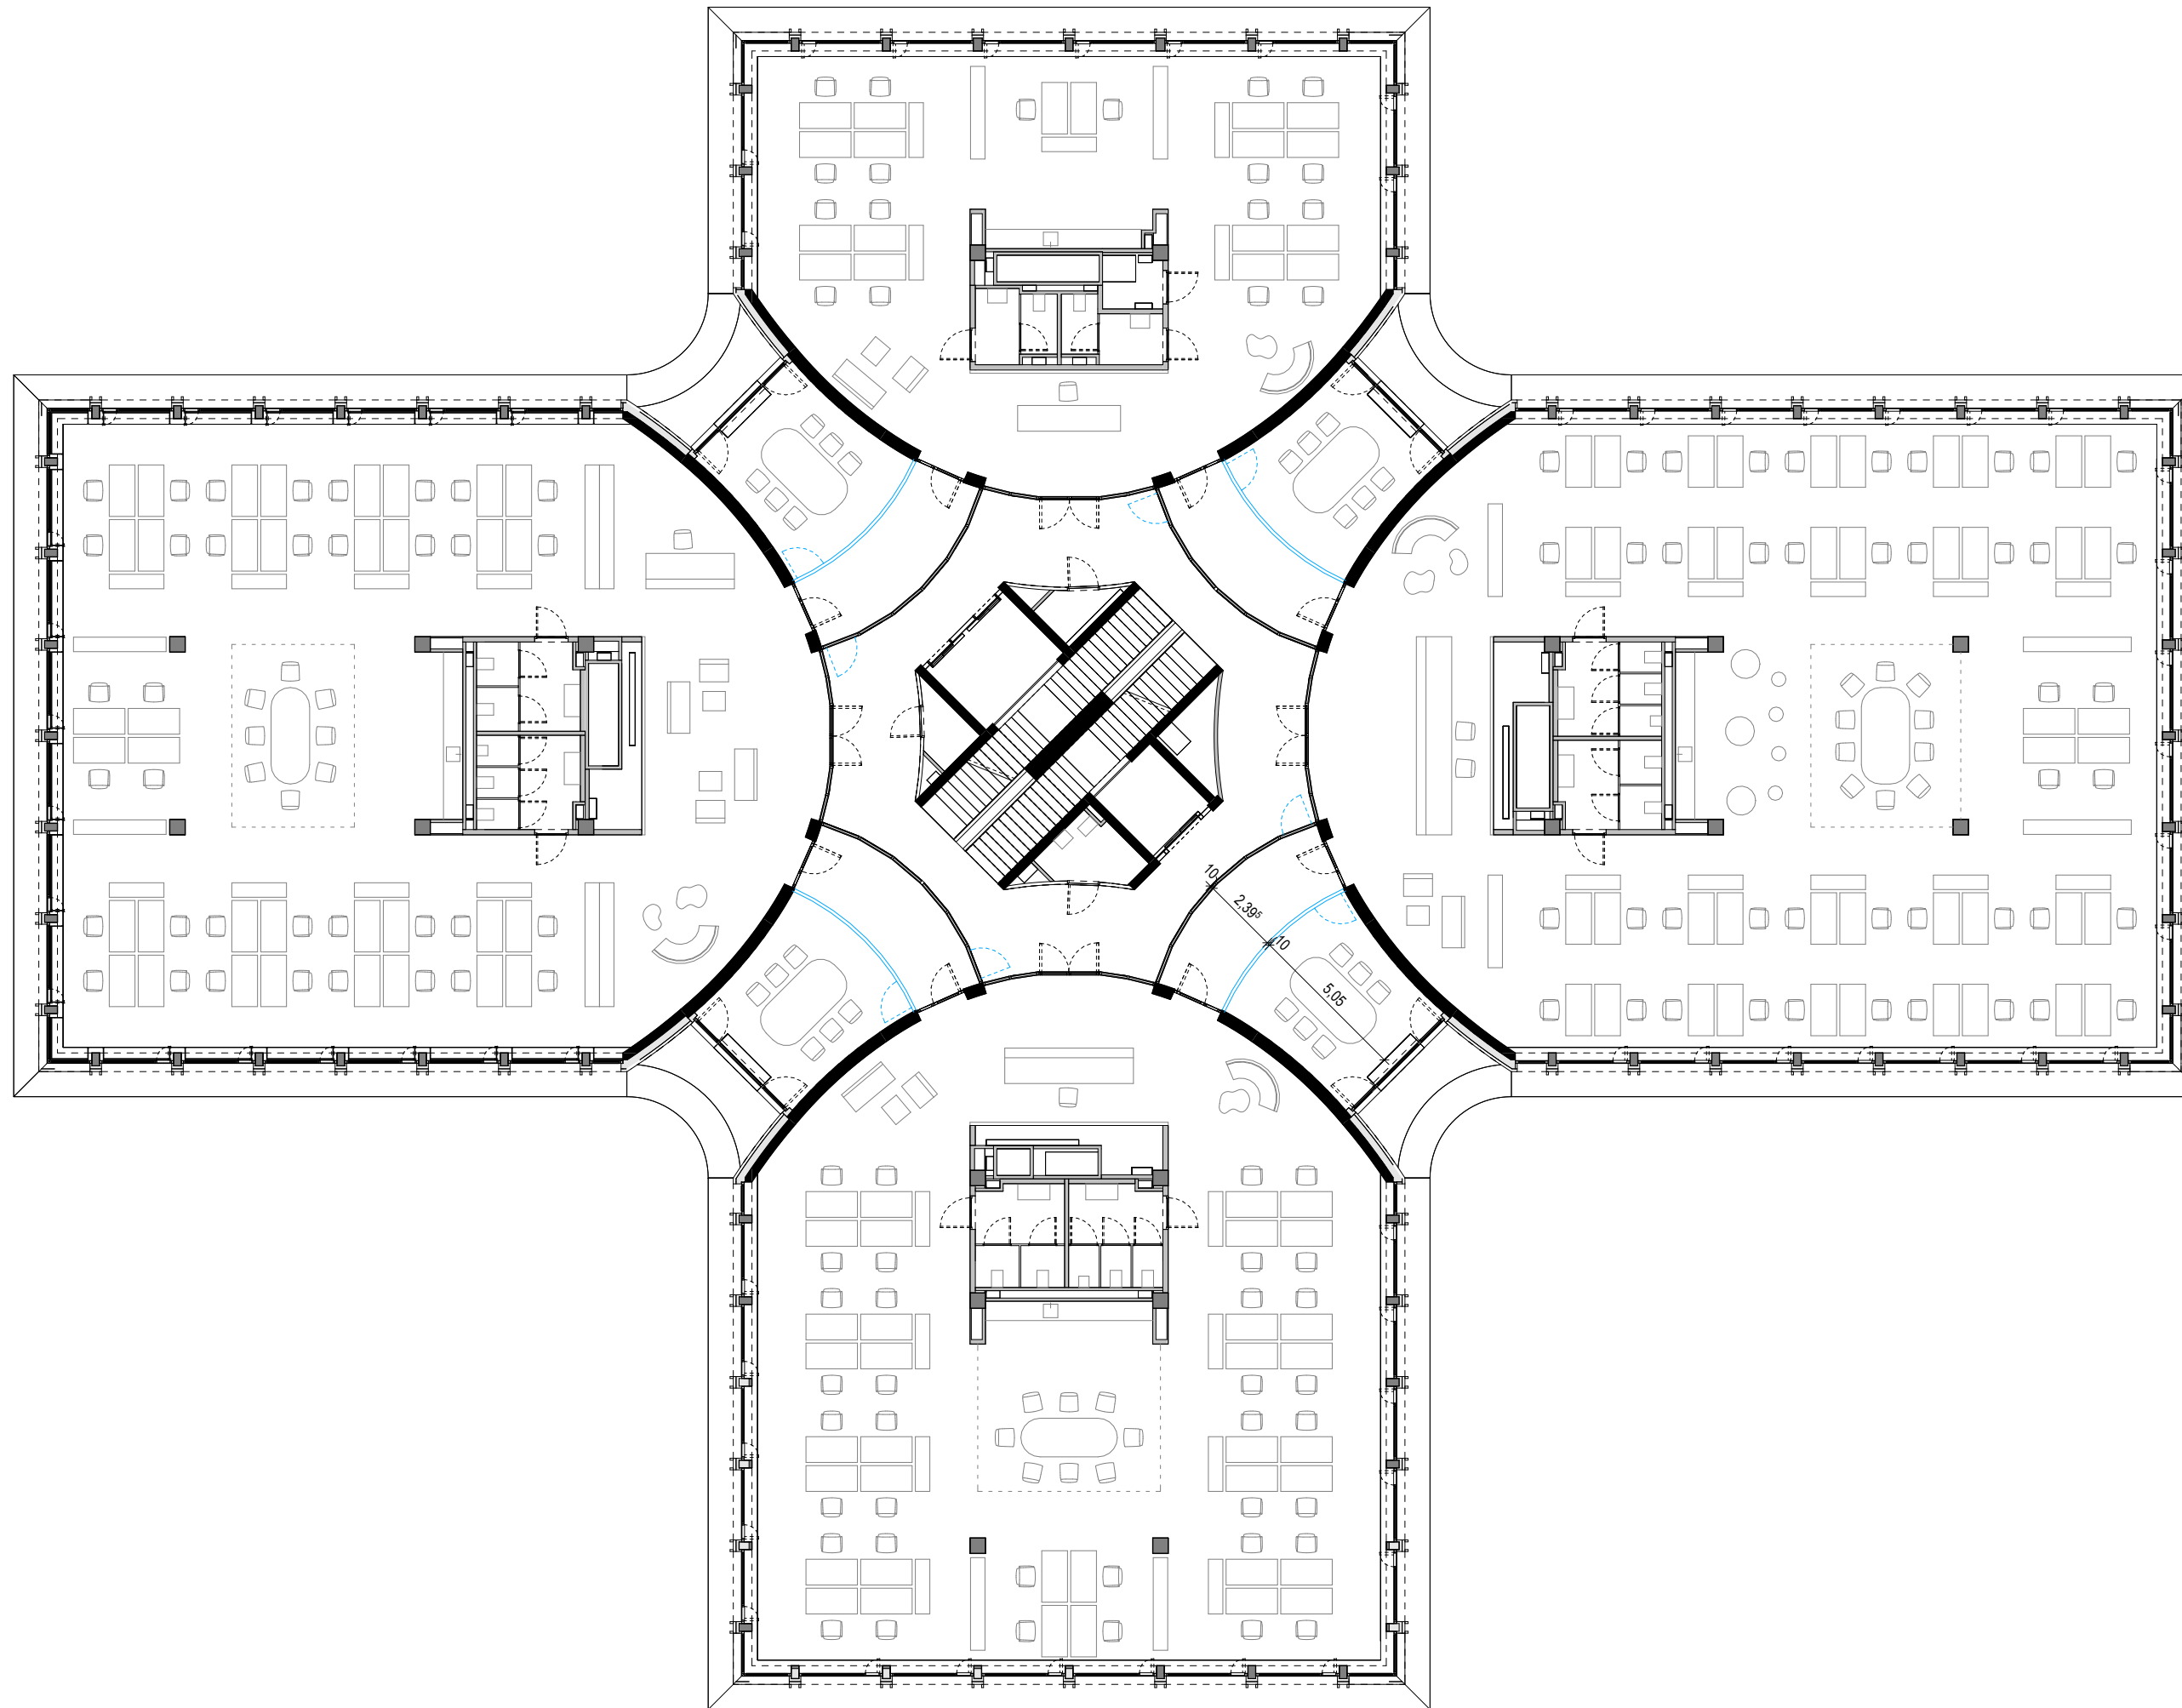


E01 - Variante Möblierung



Regelgeschoss

Möbliierungsbeispiel für 140 Arbeitsplätze

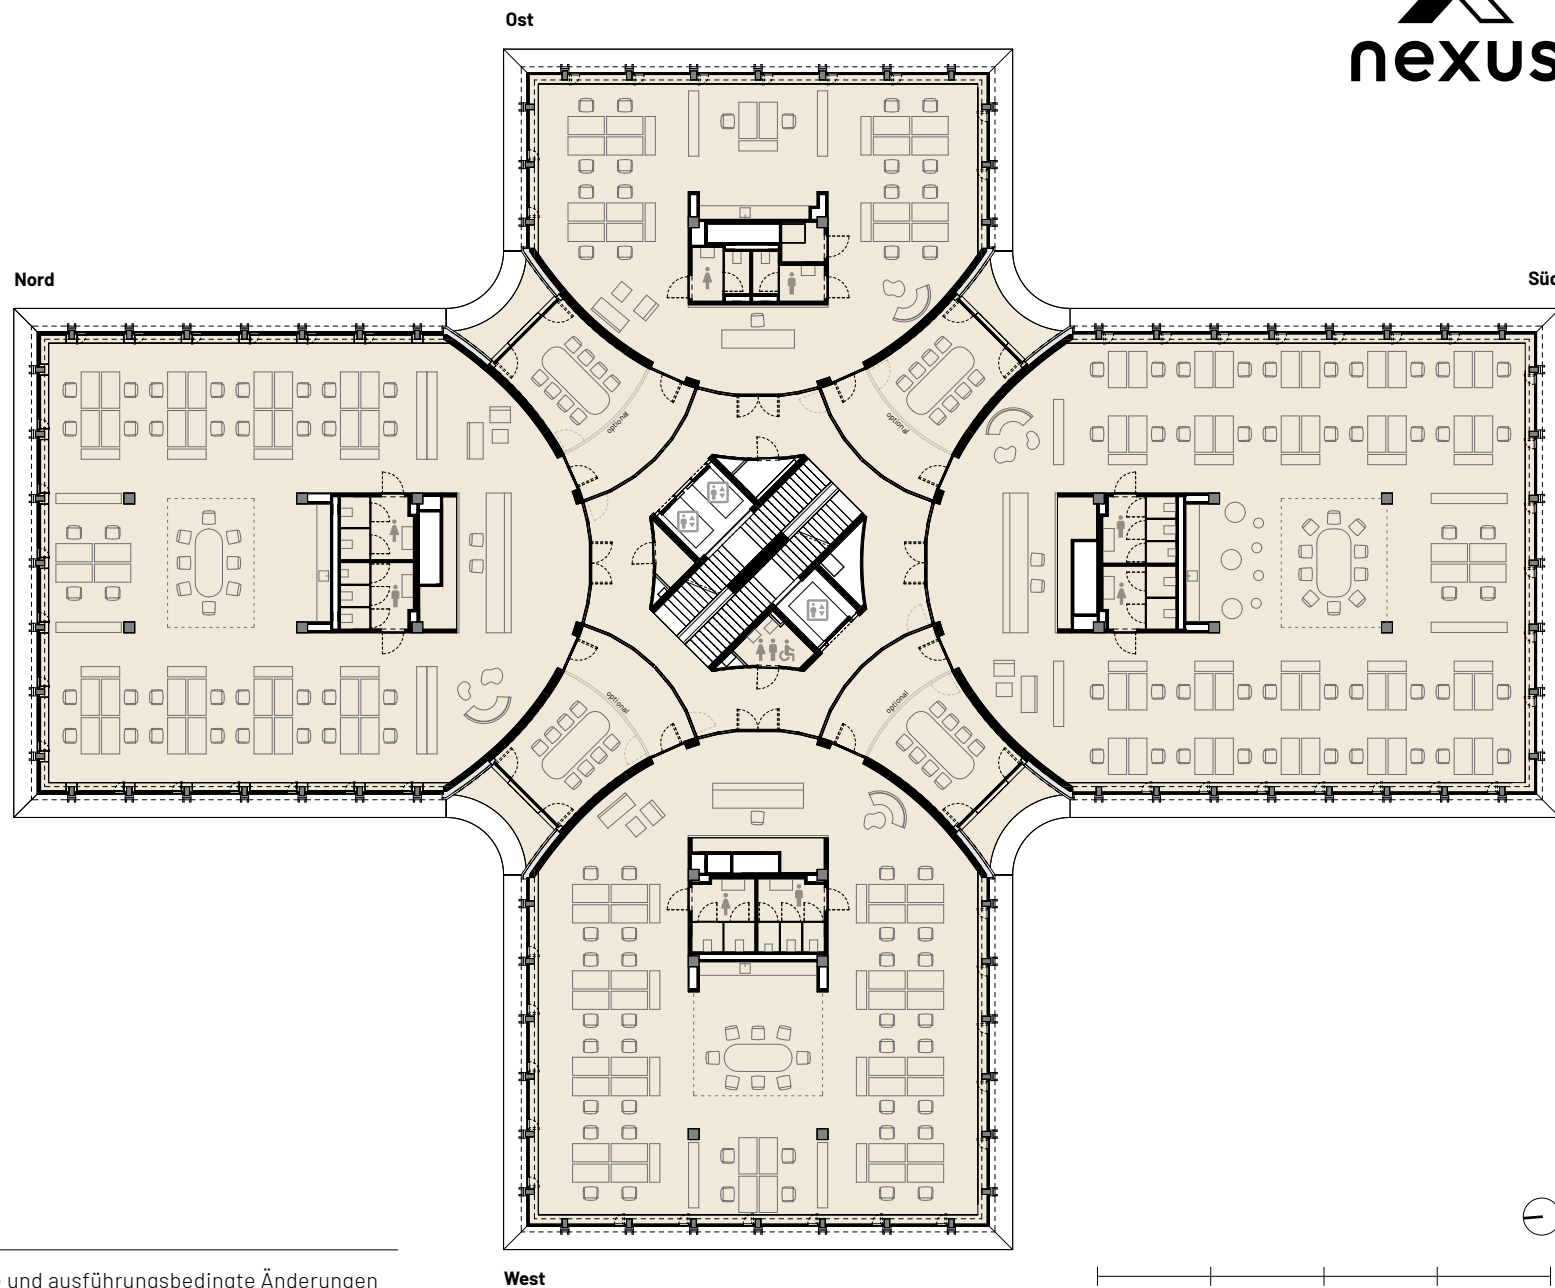

Vermarktung


KIRKBI AG
Oberneuhofstrasse 3, 6340 Baar
Telefon +41 41 769 20 40
kirkbi.com

Hinweis

Bautechnische und ausführungsbedingte Änderungen und Anpassungen bleiben bis Bauvollendung vorbehalten.
Bei sämtlichen Flächen und Massen handelt es sich um Circa-Angaben.

Regelgeschoss

Möblierungsbeispiel für 94 Arbeitsplätze

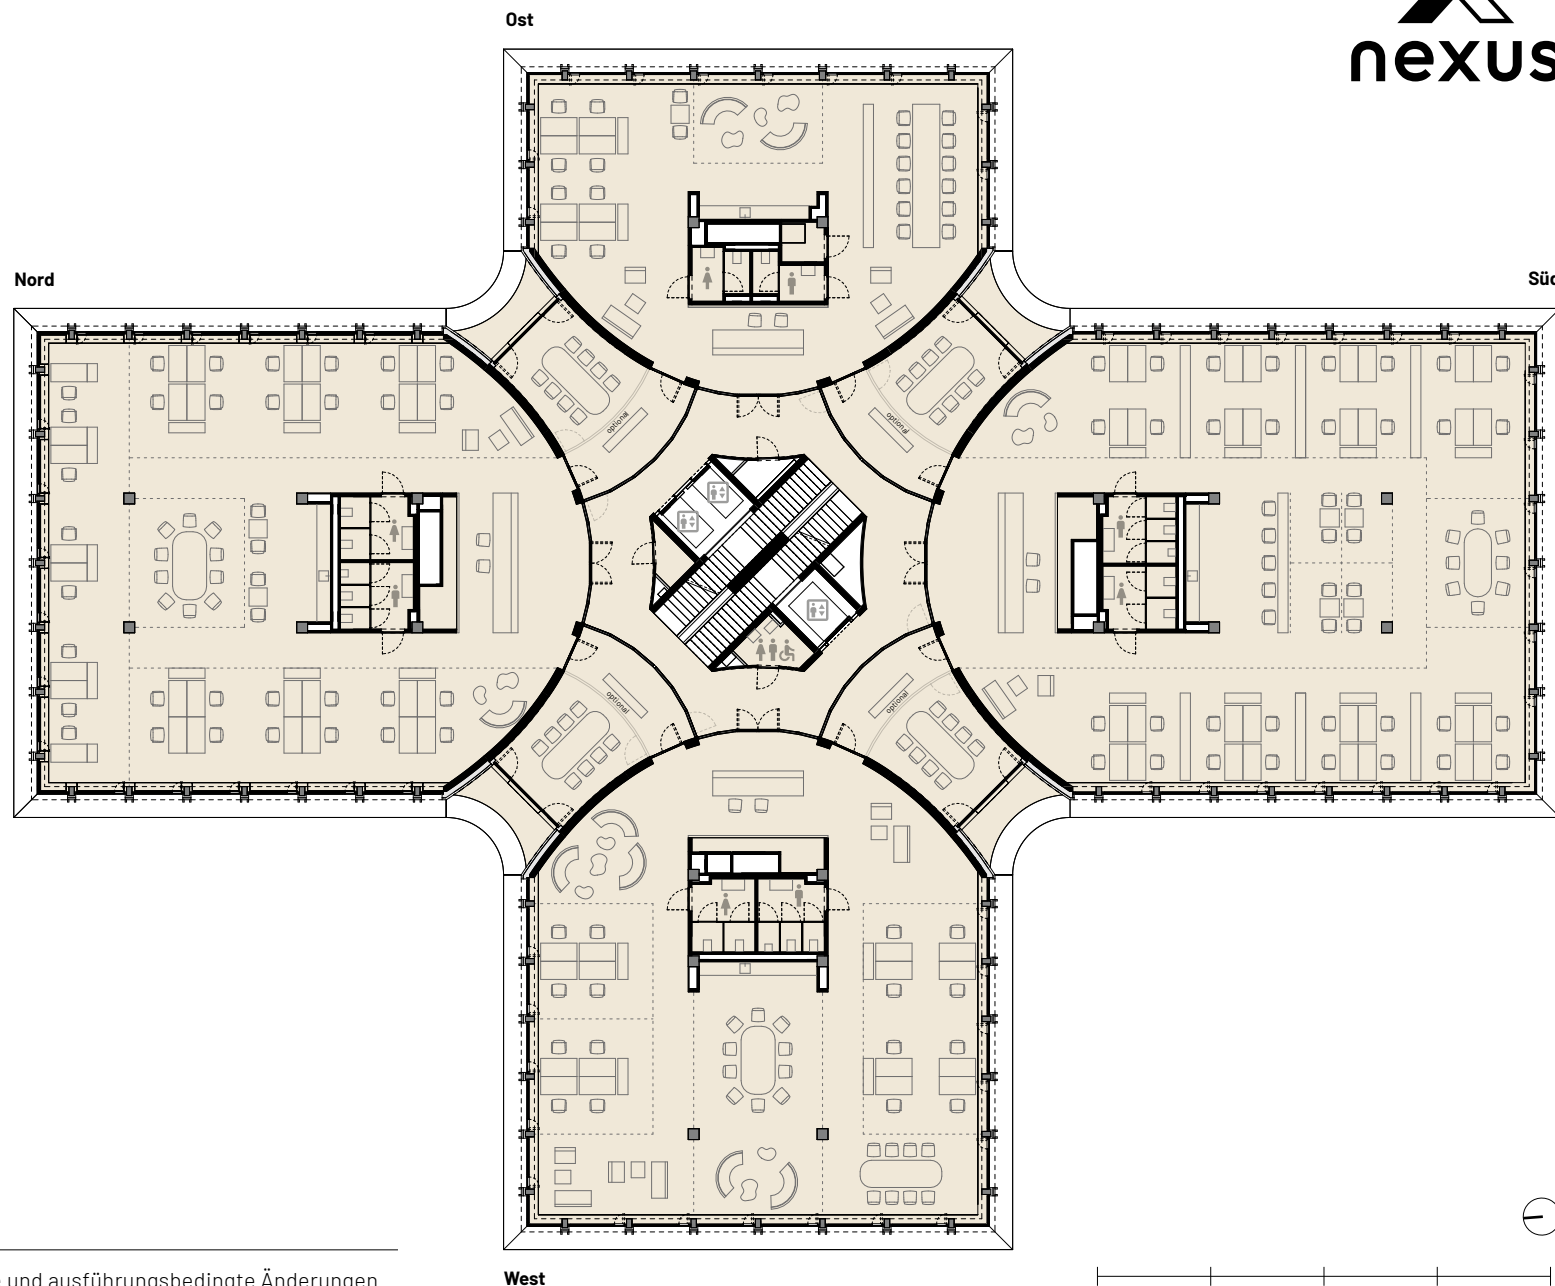


Vermarktung

KIRKBI AG
Oberneuhofstrasse 3, 6340 Baar
Telefon +41 41 769 20 40
kirkbi.com

Hinweis

Bautechnische und ausführungsbedingte Änderungen und Anpassungen bleiben bis Bauvollendung vorbehalten. Bei sämtlichen Flächen und Massen handelt es sich um Circa-Angaben.

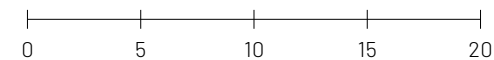


1:300

D T F L R

Interne Verbindung

DTFLR

- Laufbreite 100-105 cm
- Entnahme Max. 4 Rippen

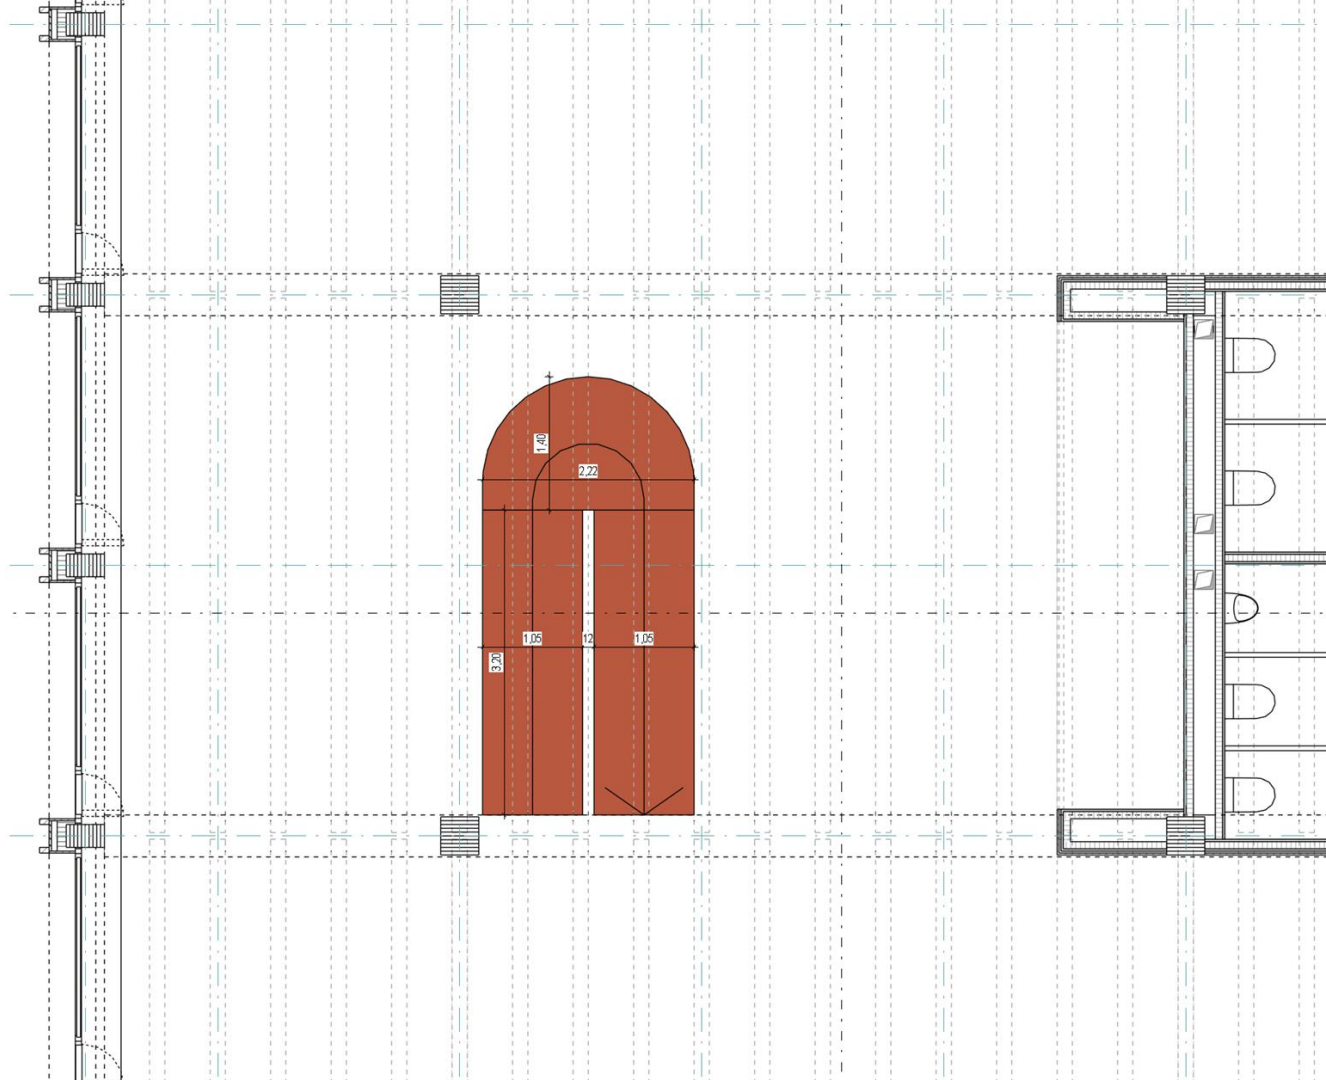

DTFLR

- Laufbreite 100-105 cm
- Entnahme Max. 4 Rippen

