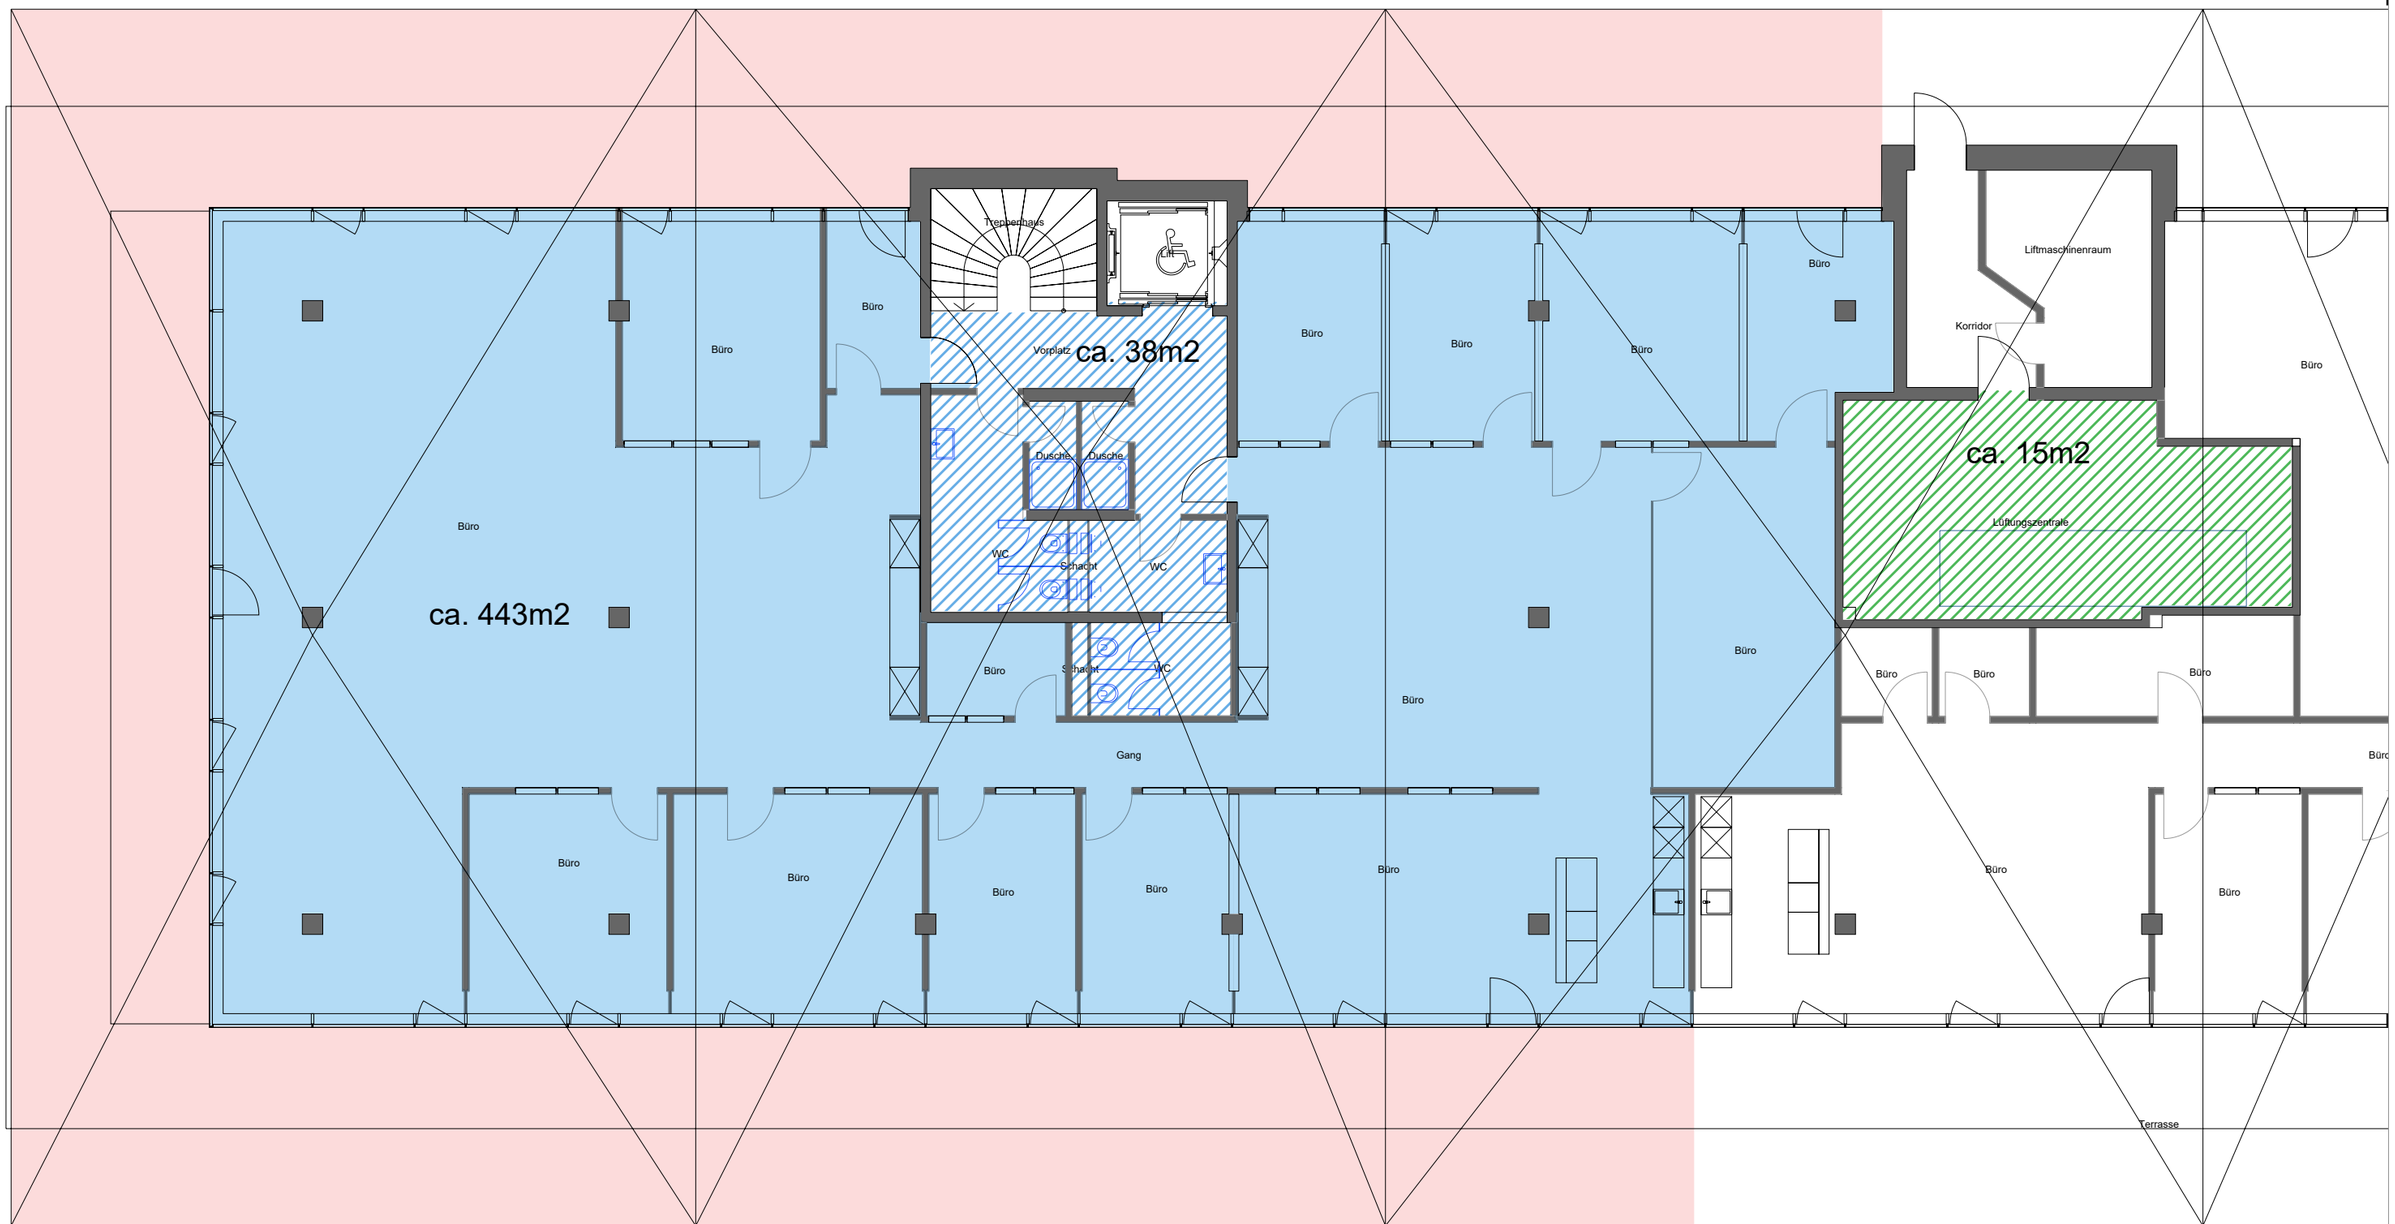
Architekturplan

KIRKBI

Gebäude: ON01	Geschoss: 4. Obergeschoss	Planformat: A3	Massstab: 1:120	Druckdatum: 09.11.2026


Treppenhaus
Lift
Vorplatz
ca. 38m2
Dusche
Dusche
WC
Schacht
WC
Schacht
WC
Gang
Büro
Büro
Büro