


2. Obergeschoss Haus 68

- Legende
- Beton
 - Backstein
 - Gipsständerwand
 - Heizverteiler
 - Elektro Sicherungskasten
 - Sanitärverteiler
 - GS Geschirrspüler
 - BO Backofen
 - KS Kühlschrank
 - HS Hochschrank
 - WM/WT Waschmaschine/Trockner
 - AWH Aussenwasserhahn

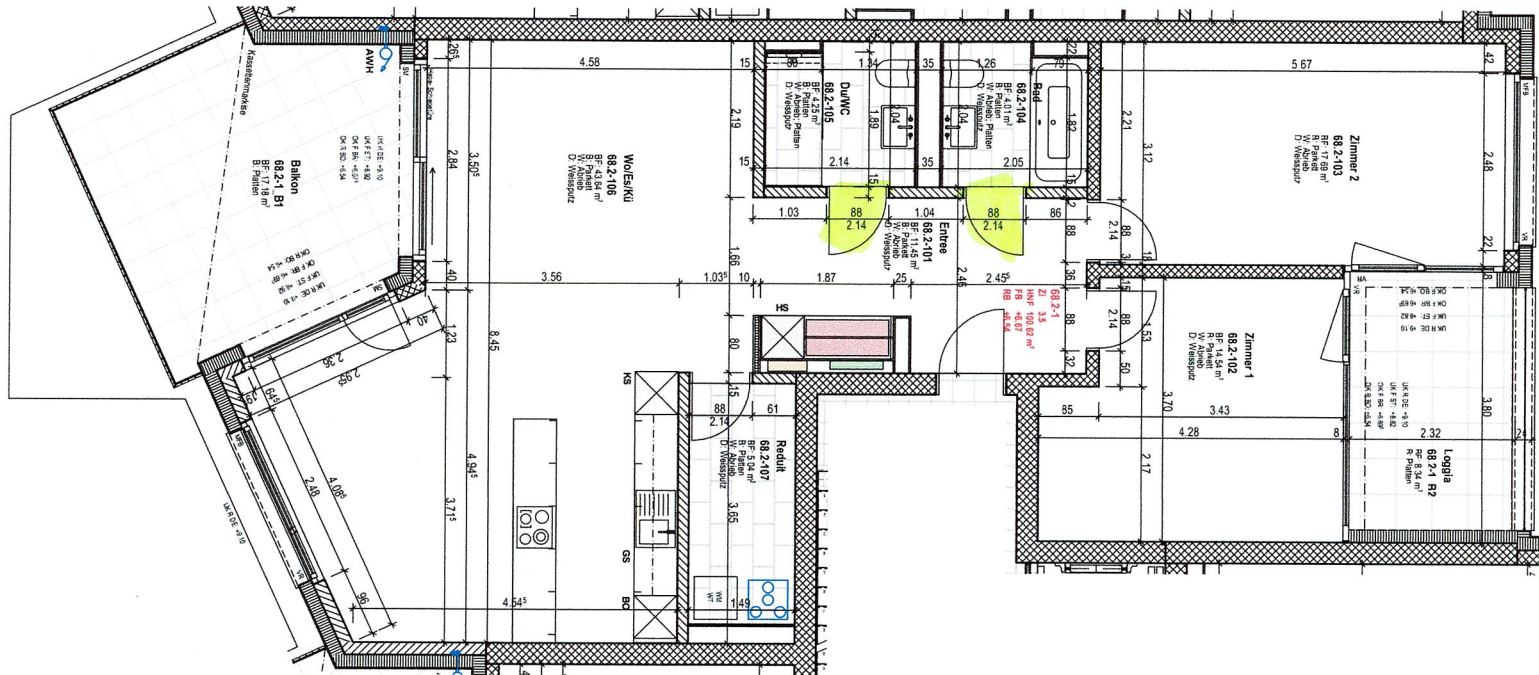

Gut zur Ausführung

Ort / Datum:

Unterschrift:

