




assetimmo

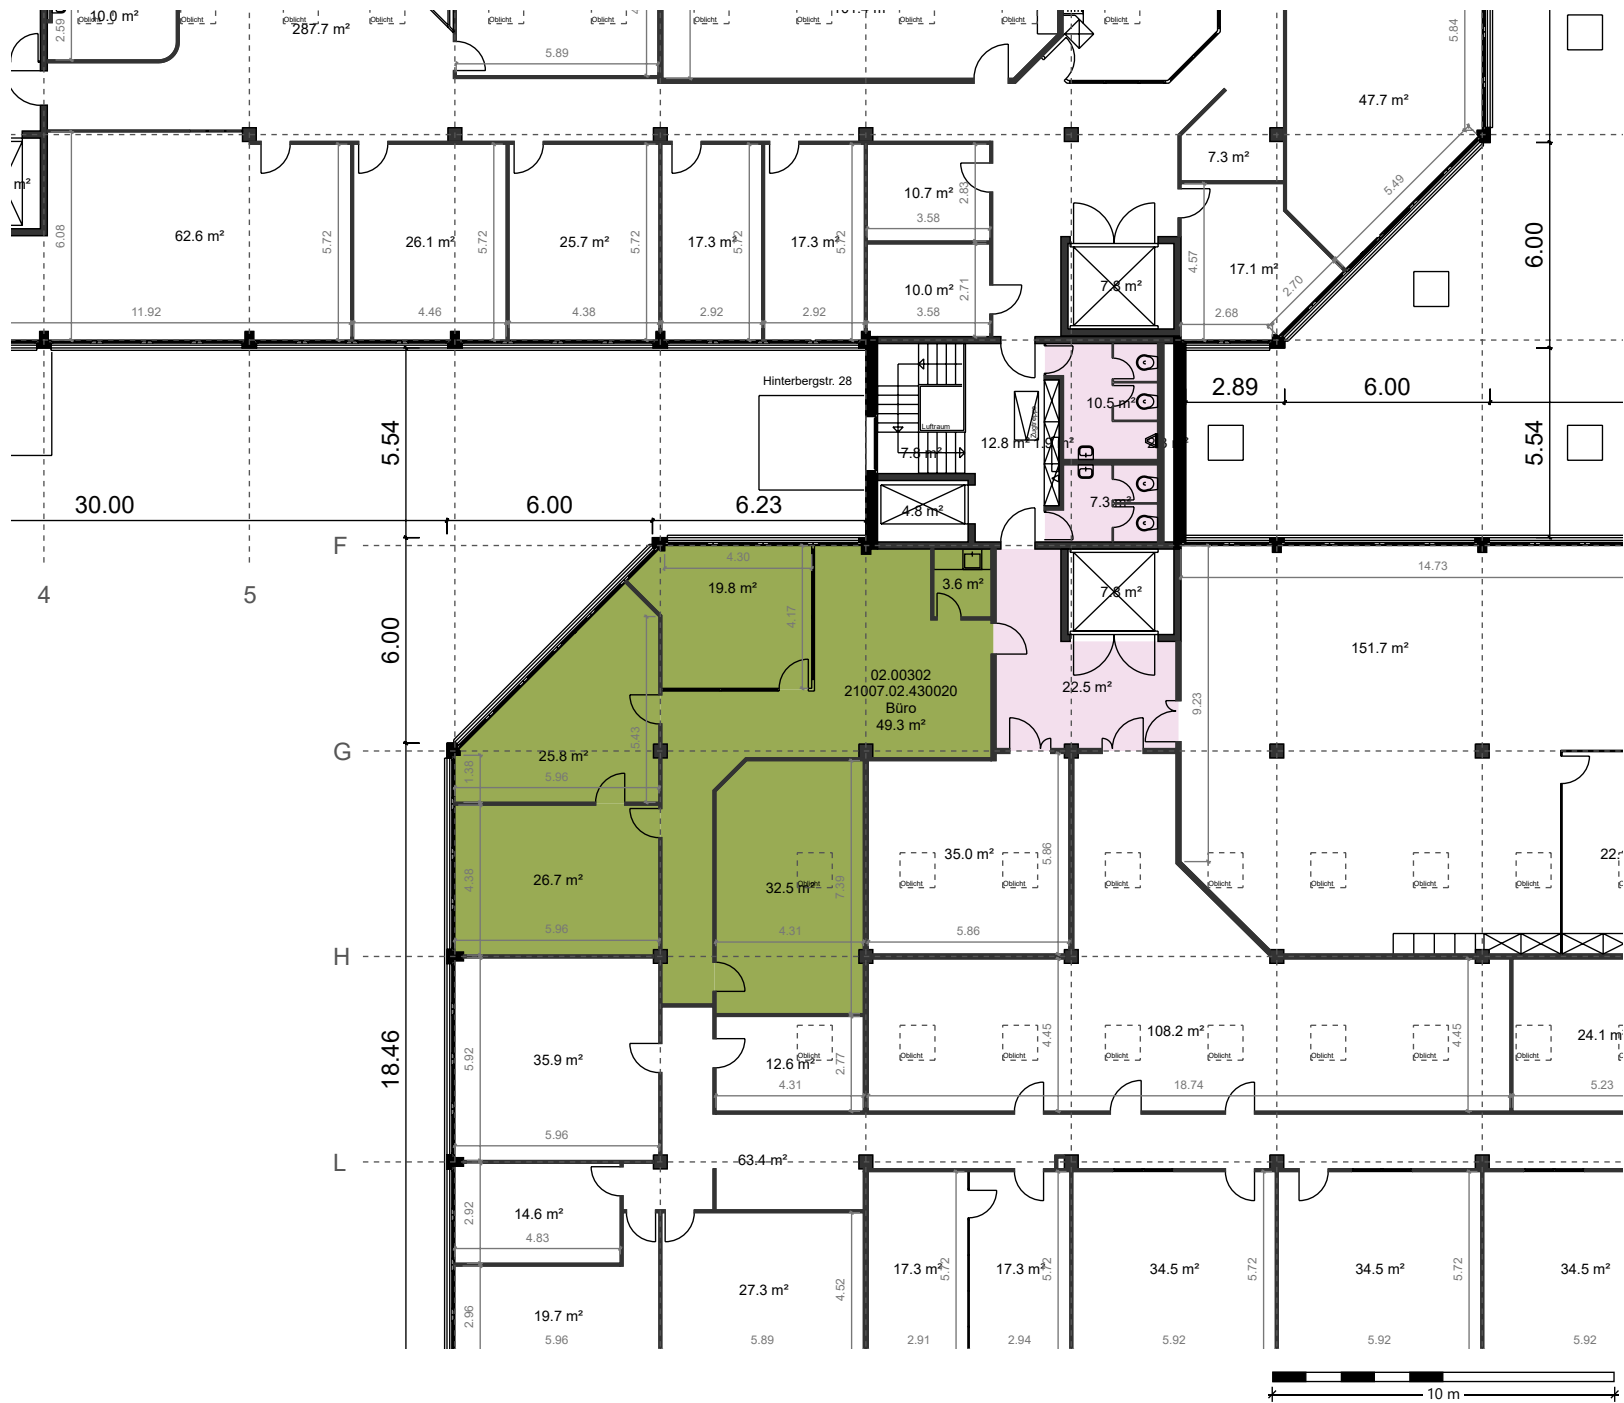

Liegenschafts-Nr. 311026
Adresse Hinterbergstr. 28
6312 Steinhausen
Nutzungsart Geschäftsgebäude
Druckdatum 12.01.2026
Aktuelle Situation
Etage 3. Obergeschoss

Vermietungsplan (ID+Name)

	VWAGF*	ZF*	VMF*
311026.02.00302	157.7	17.3	175

*Dieser Vermietungsplan hat ausschliesslich informellen Charakter. Der Interessent bzw. Mieter kann aus dem Vermietungsplan daher keinerlei Ansprüche ableiten. Für Mietflächen, Masse, Grundrisse, Einbauelemente, Türanschläge usw. gelten ausschliesslich die in der Hauptmietvertragsurkunde gemachten Angaben. Alle Massangaben sind für Ausführungs- und Bestellzwecke vor Ort zu prüfen. Nichttragende Wände müssen vor Abbruch bezüglich Statik mit einem Fachplaner geprüft werden. VWAGF=Vermietbare Wohn-, Arbeits- u. Gewerbefläche, ZF=Zuschlagsfläche, VMF=Vermietbare Fläche (gerundet)