


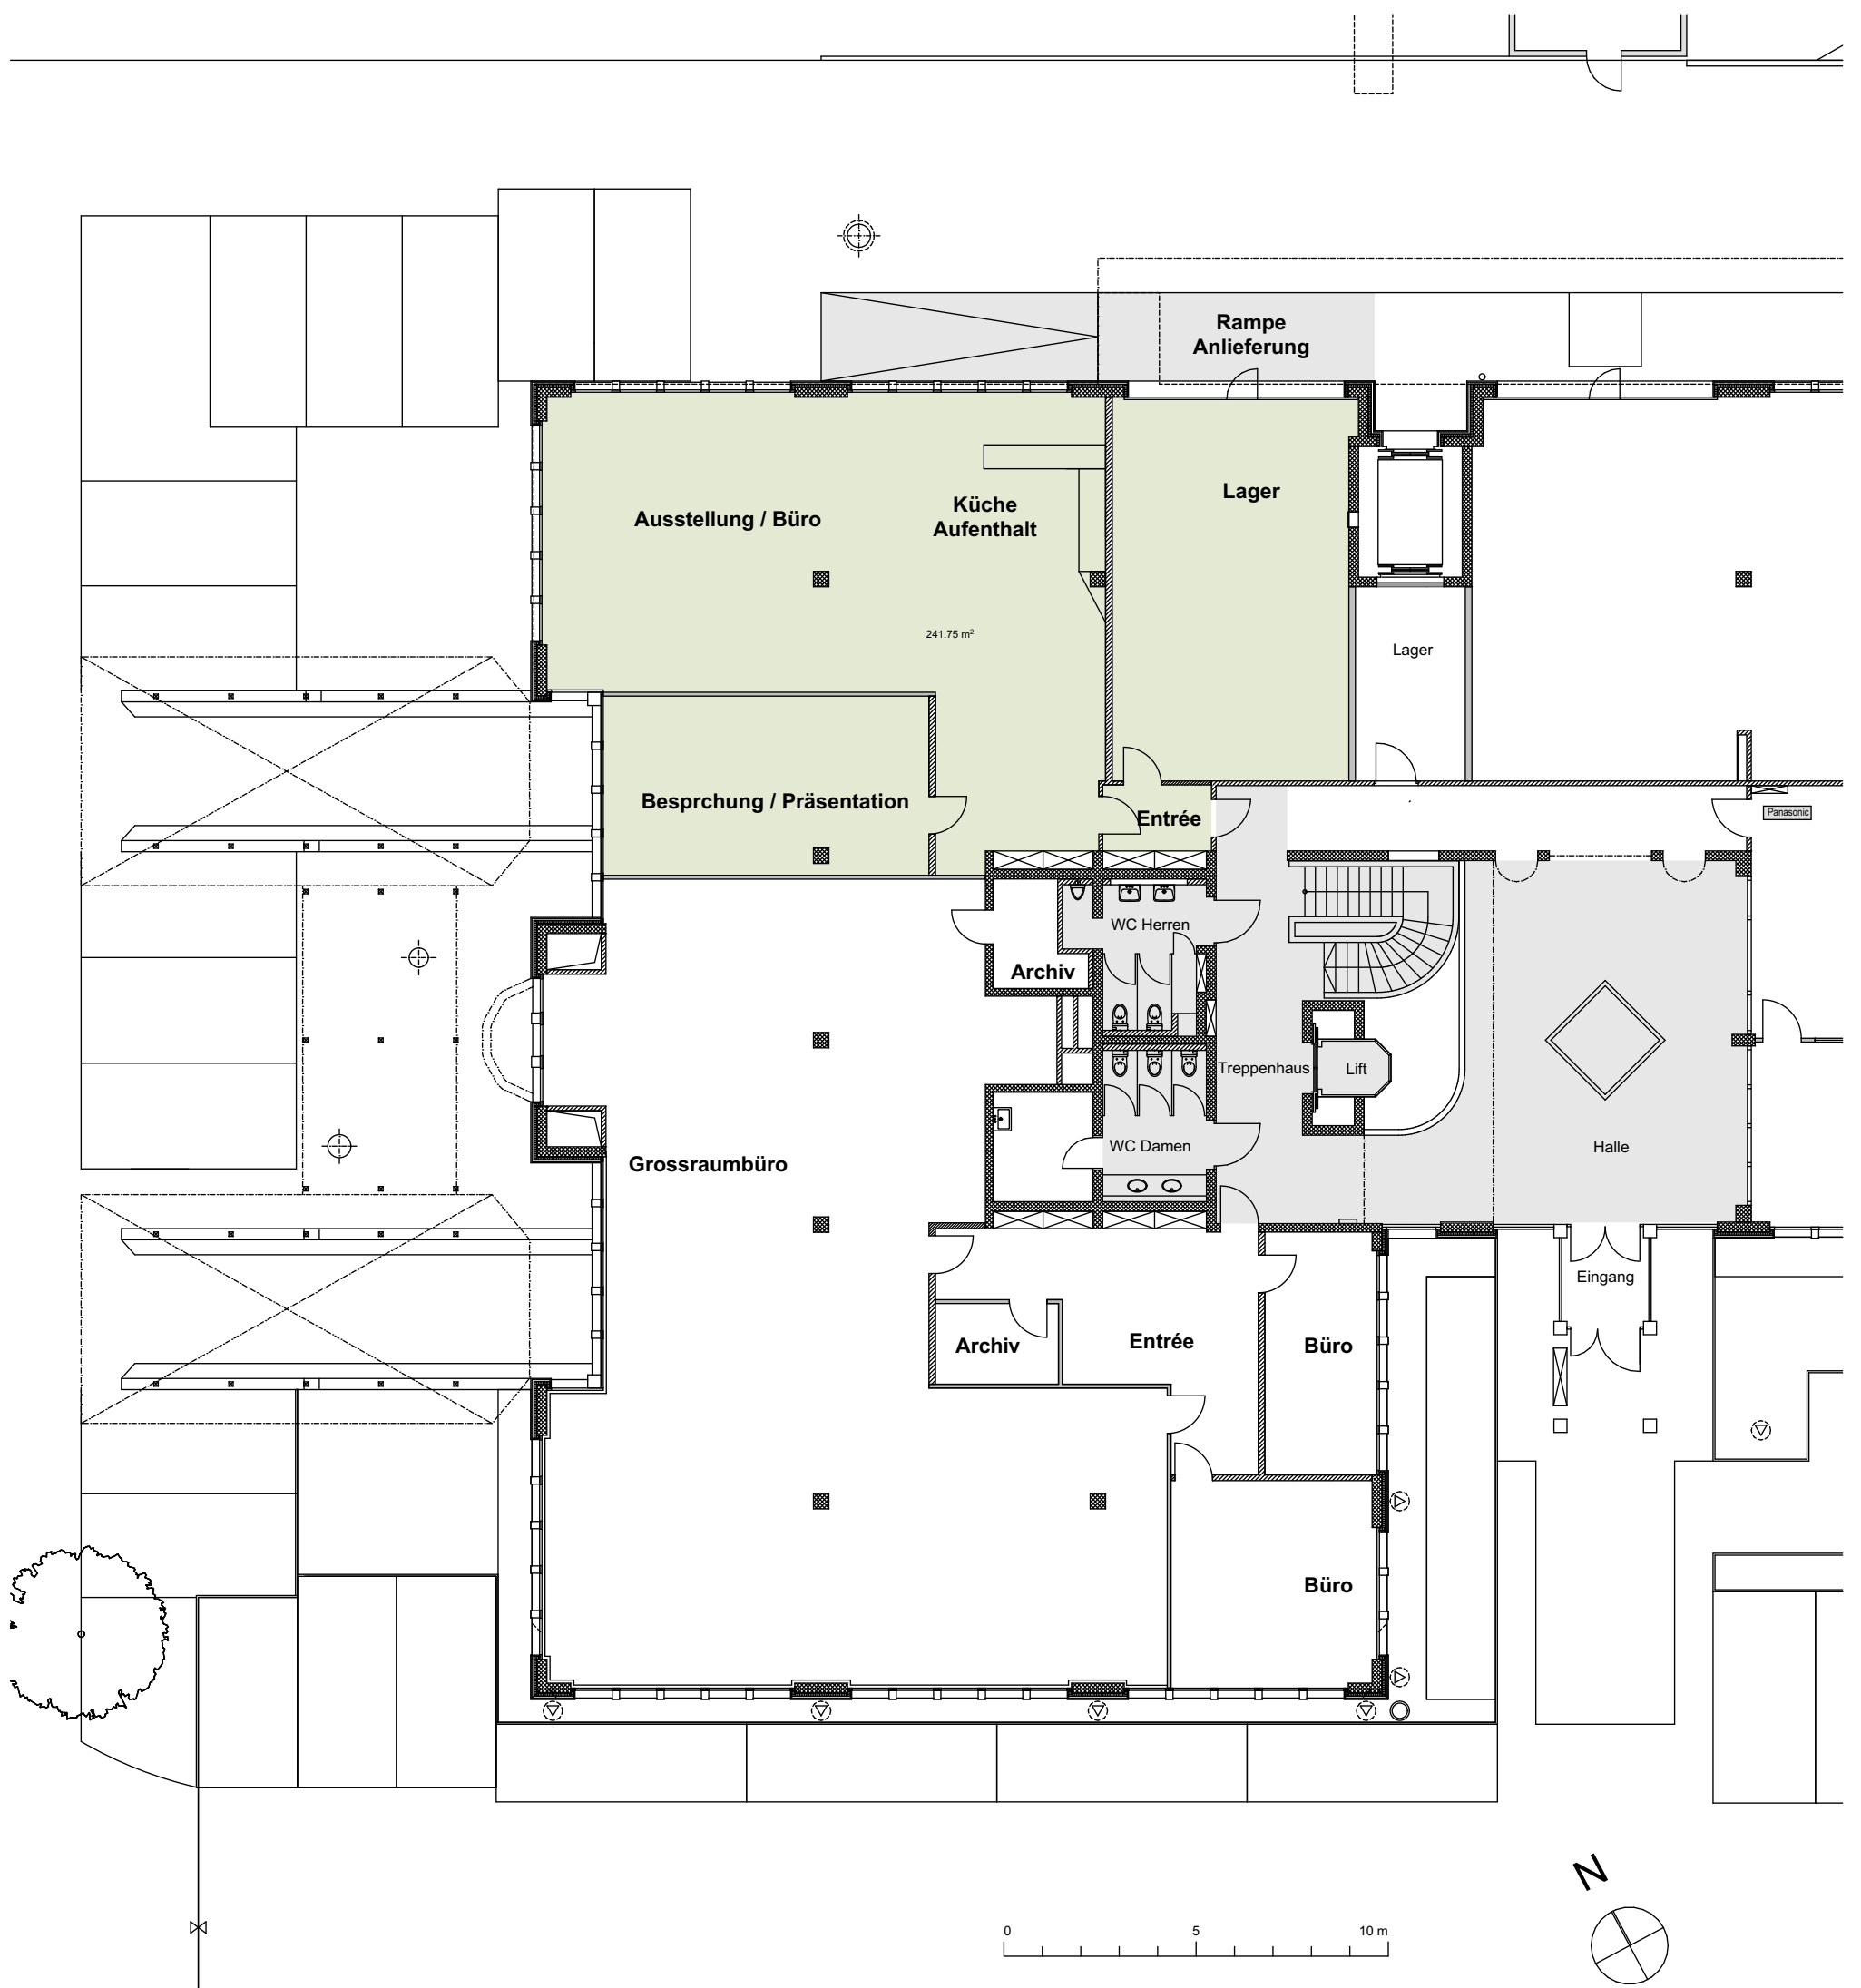

Gewerbehaus Grundstrasse 12/14, 6343 Rotkreuz

Haus Grundstrasse 12

Grundriss Erdgeschoss

Büro / Ausstellung / Lager

Fläche = 242 m²

stalter stalter Real Estate AG, Schürmattstrasse 4b, 6331 Hünenberg
ulrich@stalterstalter.ch - 041 743 22 22