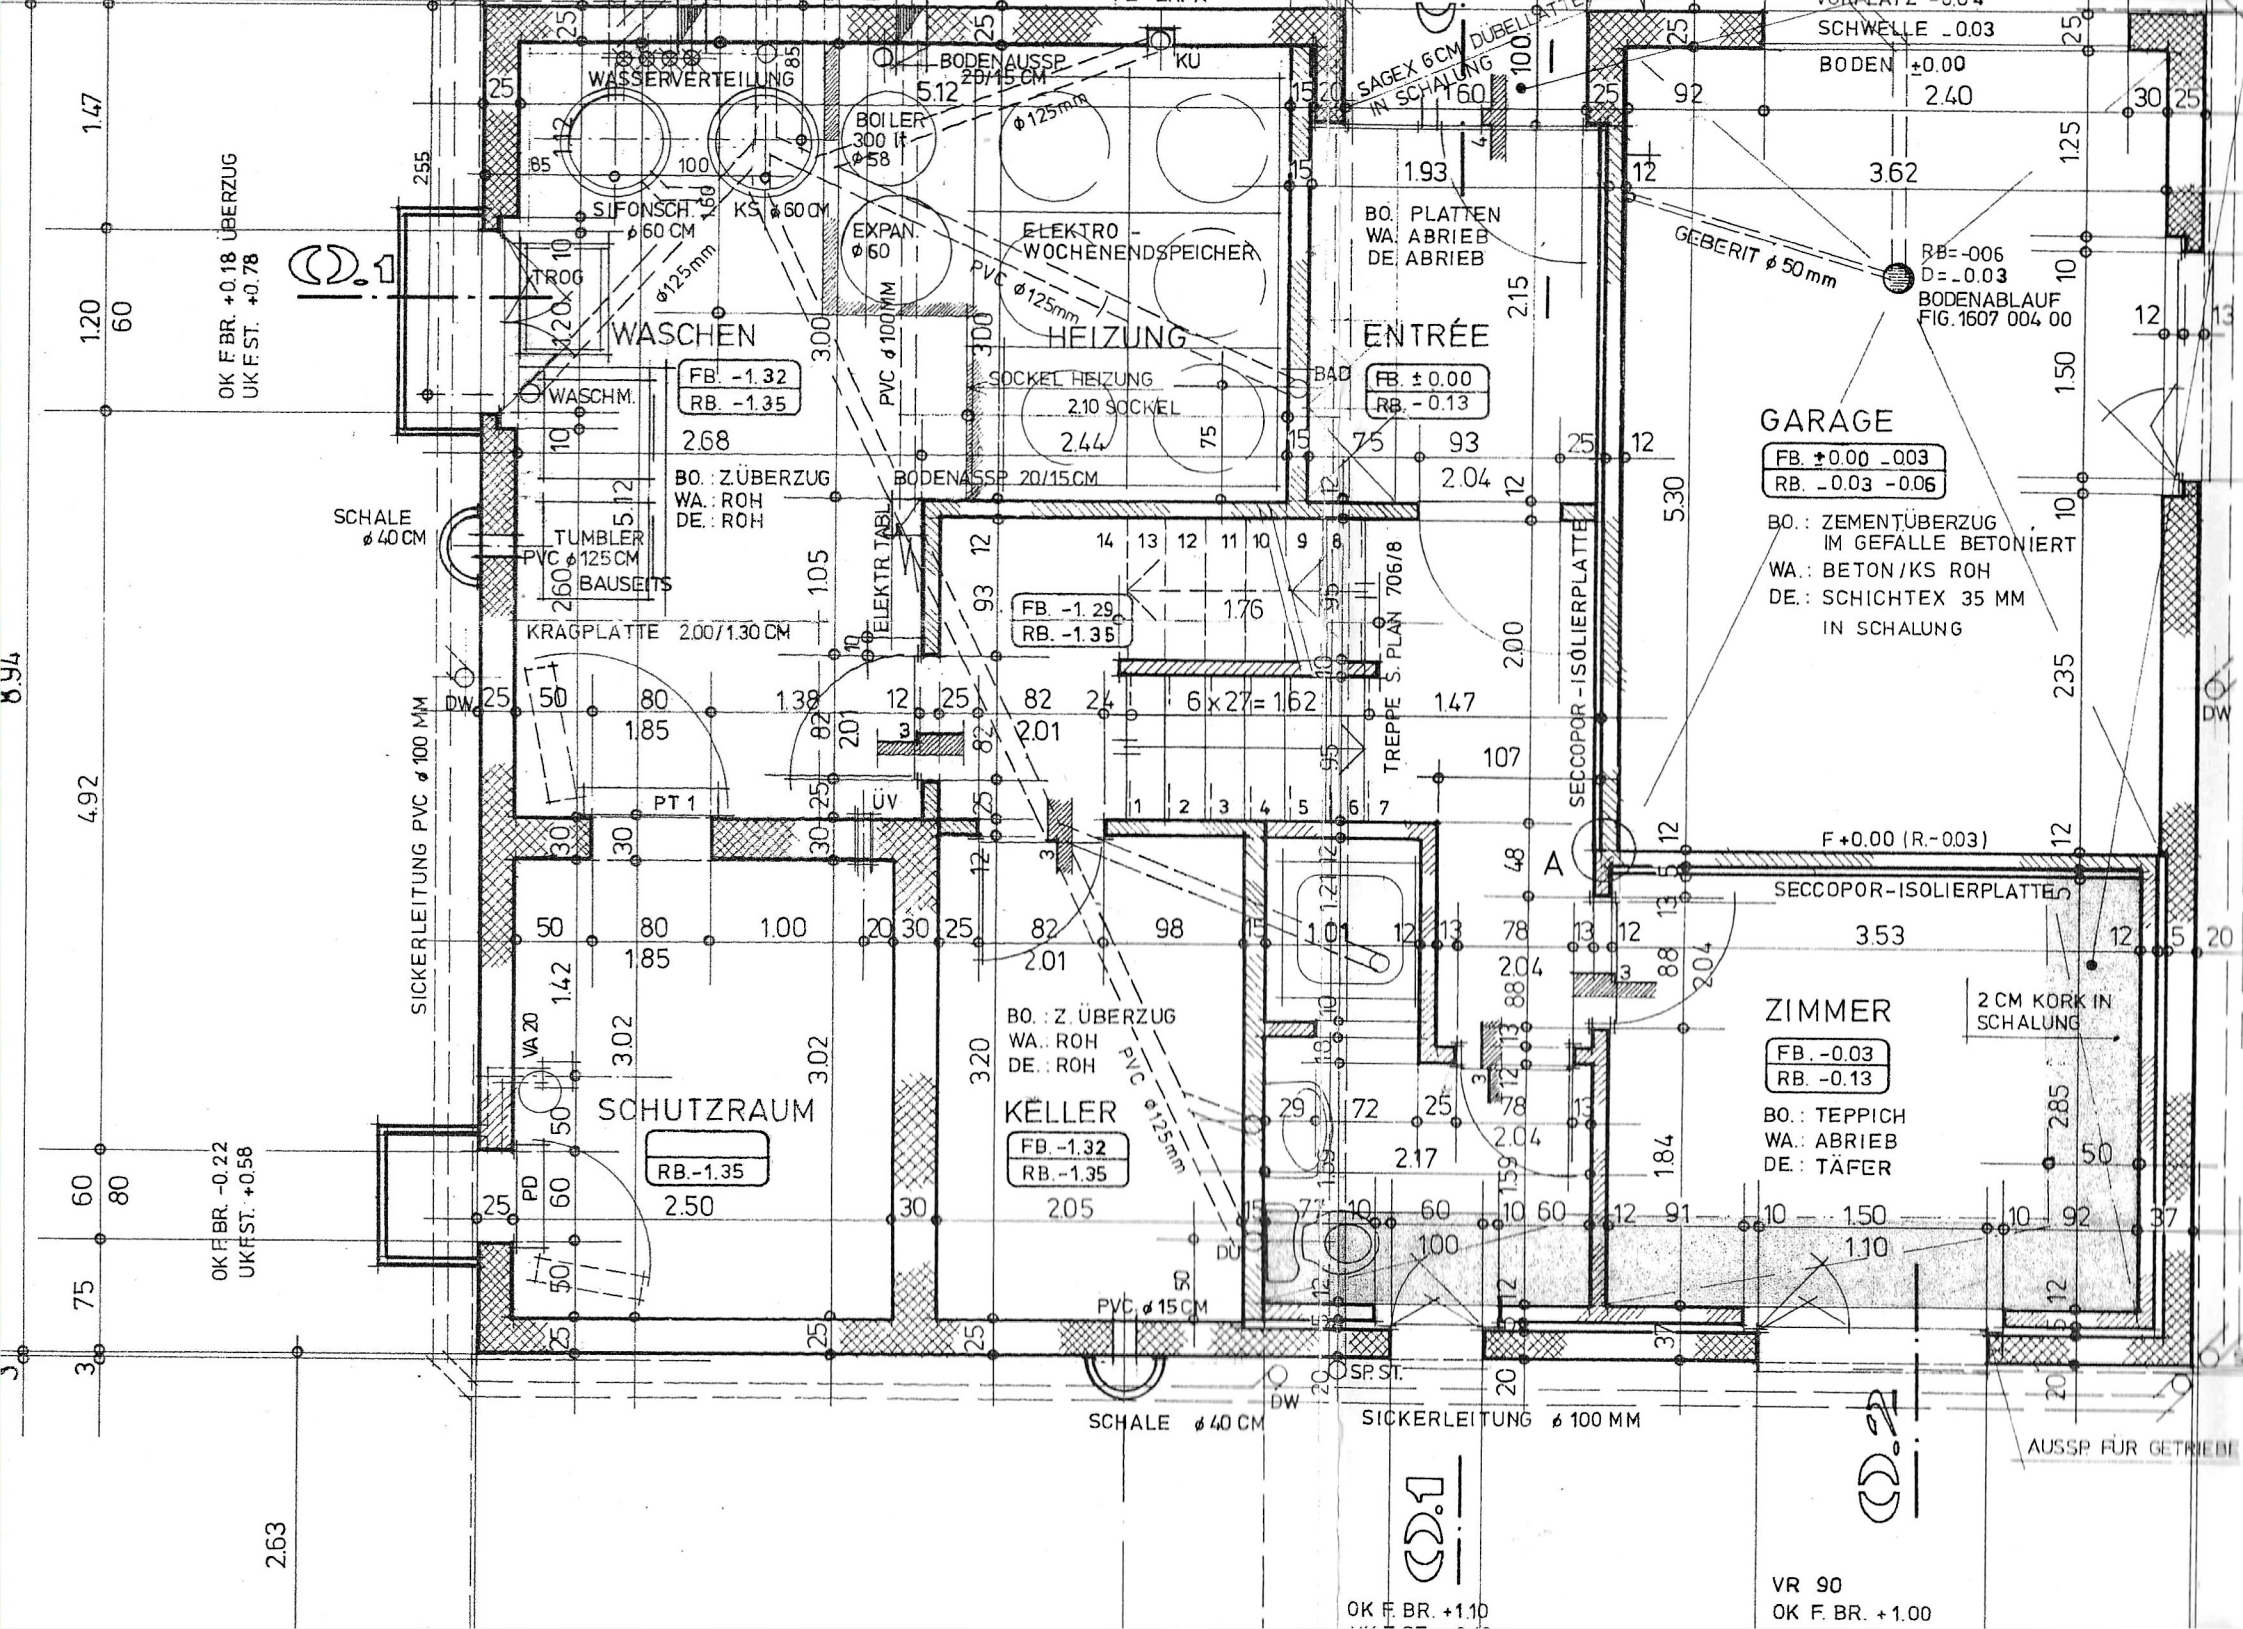
WASCHEN
FB. -1.32
RB. -1.35
BO.: Z.ÜBERZUG
WA.: ROH
DE.: ROH
WASSERVERTEILUNG
BODENAUSSP. 20/15 CM
BOILER 300 lt
SIFONSCH. ø60 CM
KS ø60 CM
EXPAN. ø60
TROG
WASCHM.
TUMBLER
PVC ø125 CM
BAUSEITS
SCHALE ø40 CM
KRAGPLATTE 2.00/1.30 CM
HEIZUNG
ELEKTRO-WOCHENENDSPEICHER
SOCKEL HEIZUNG
2.10 SOCKEL
BODENAUSSP. 20/15 CM
ELEKTR. TABL.
FB. -1.29
RB. -1.35
6 x 27 = 1.62
TREPPE S. PLAN 706/8
ENTRÉE
FB. ±0.00
RB. -0.13
BO. PLATTEN
WA. ABRIEB
DE. ABRIEB
SAGEX 6 CM DÜBELLATTE IN SCHALUNG
SCHWELLE -0.03
BODEN ±0.00
GEBERIT ø50 mm
RB=-006
D=-0.03
BODENABLAUF FIG. 1607 004 00
GARAGE
FB. ±0.00 -0.03
RB. -0.03 -0.06
BO.: ZEMENTÜBERZUG IM GEFALLE BETONIERT
WA.: BETON/KS ROH
DE.: SCHICHTEX 35 MM IN SCHALUNG
SECCOPOR-ISOLIERPLATTE
F +0.00 (R.-0.03)
ZIMMER
FB. -0.03
RB. -0.13
BO.: TEPPICH
WA.: ABRIEB
DE.: TÄFER
2 CM KORK IN SCHALUNG
SCHUTZRAUM
RB.-1.35
KELLER
FB.-1.32
RB.-1.35
BO.: Z. ÜBERZUG
WA.: ROH
DE.: ROH
SICKERLEITUNG PVC ø100 MM
OK F. BR. +0.18 ÜBERZUG
UK F. ST. +0.78
OK F. BR. -0.22
UK F. ST. +0.58
SCHALE ø40 CM
SICKERLEITUNG ø100 MM
AUSSP. FÜR GETRIEBE
OK F. BR. +1.10
VR 90
OK F. BR. +1.00

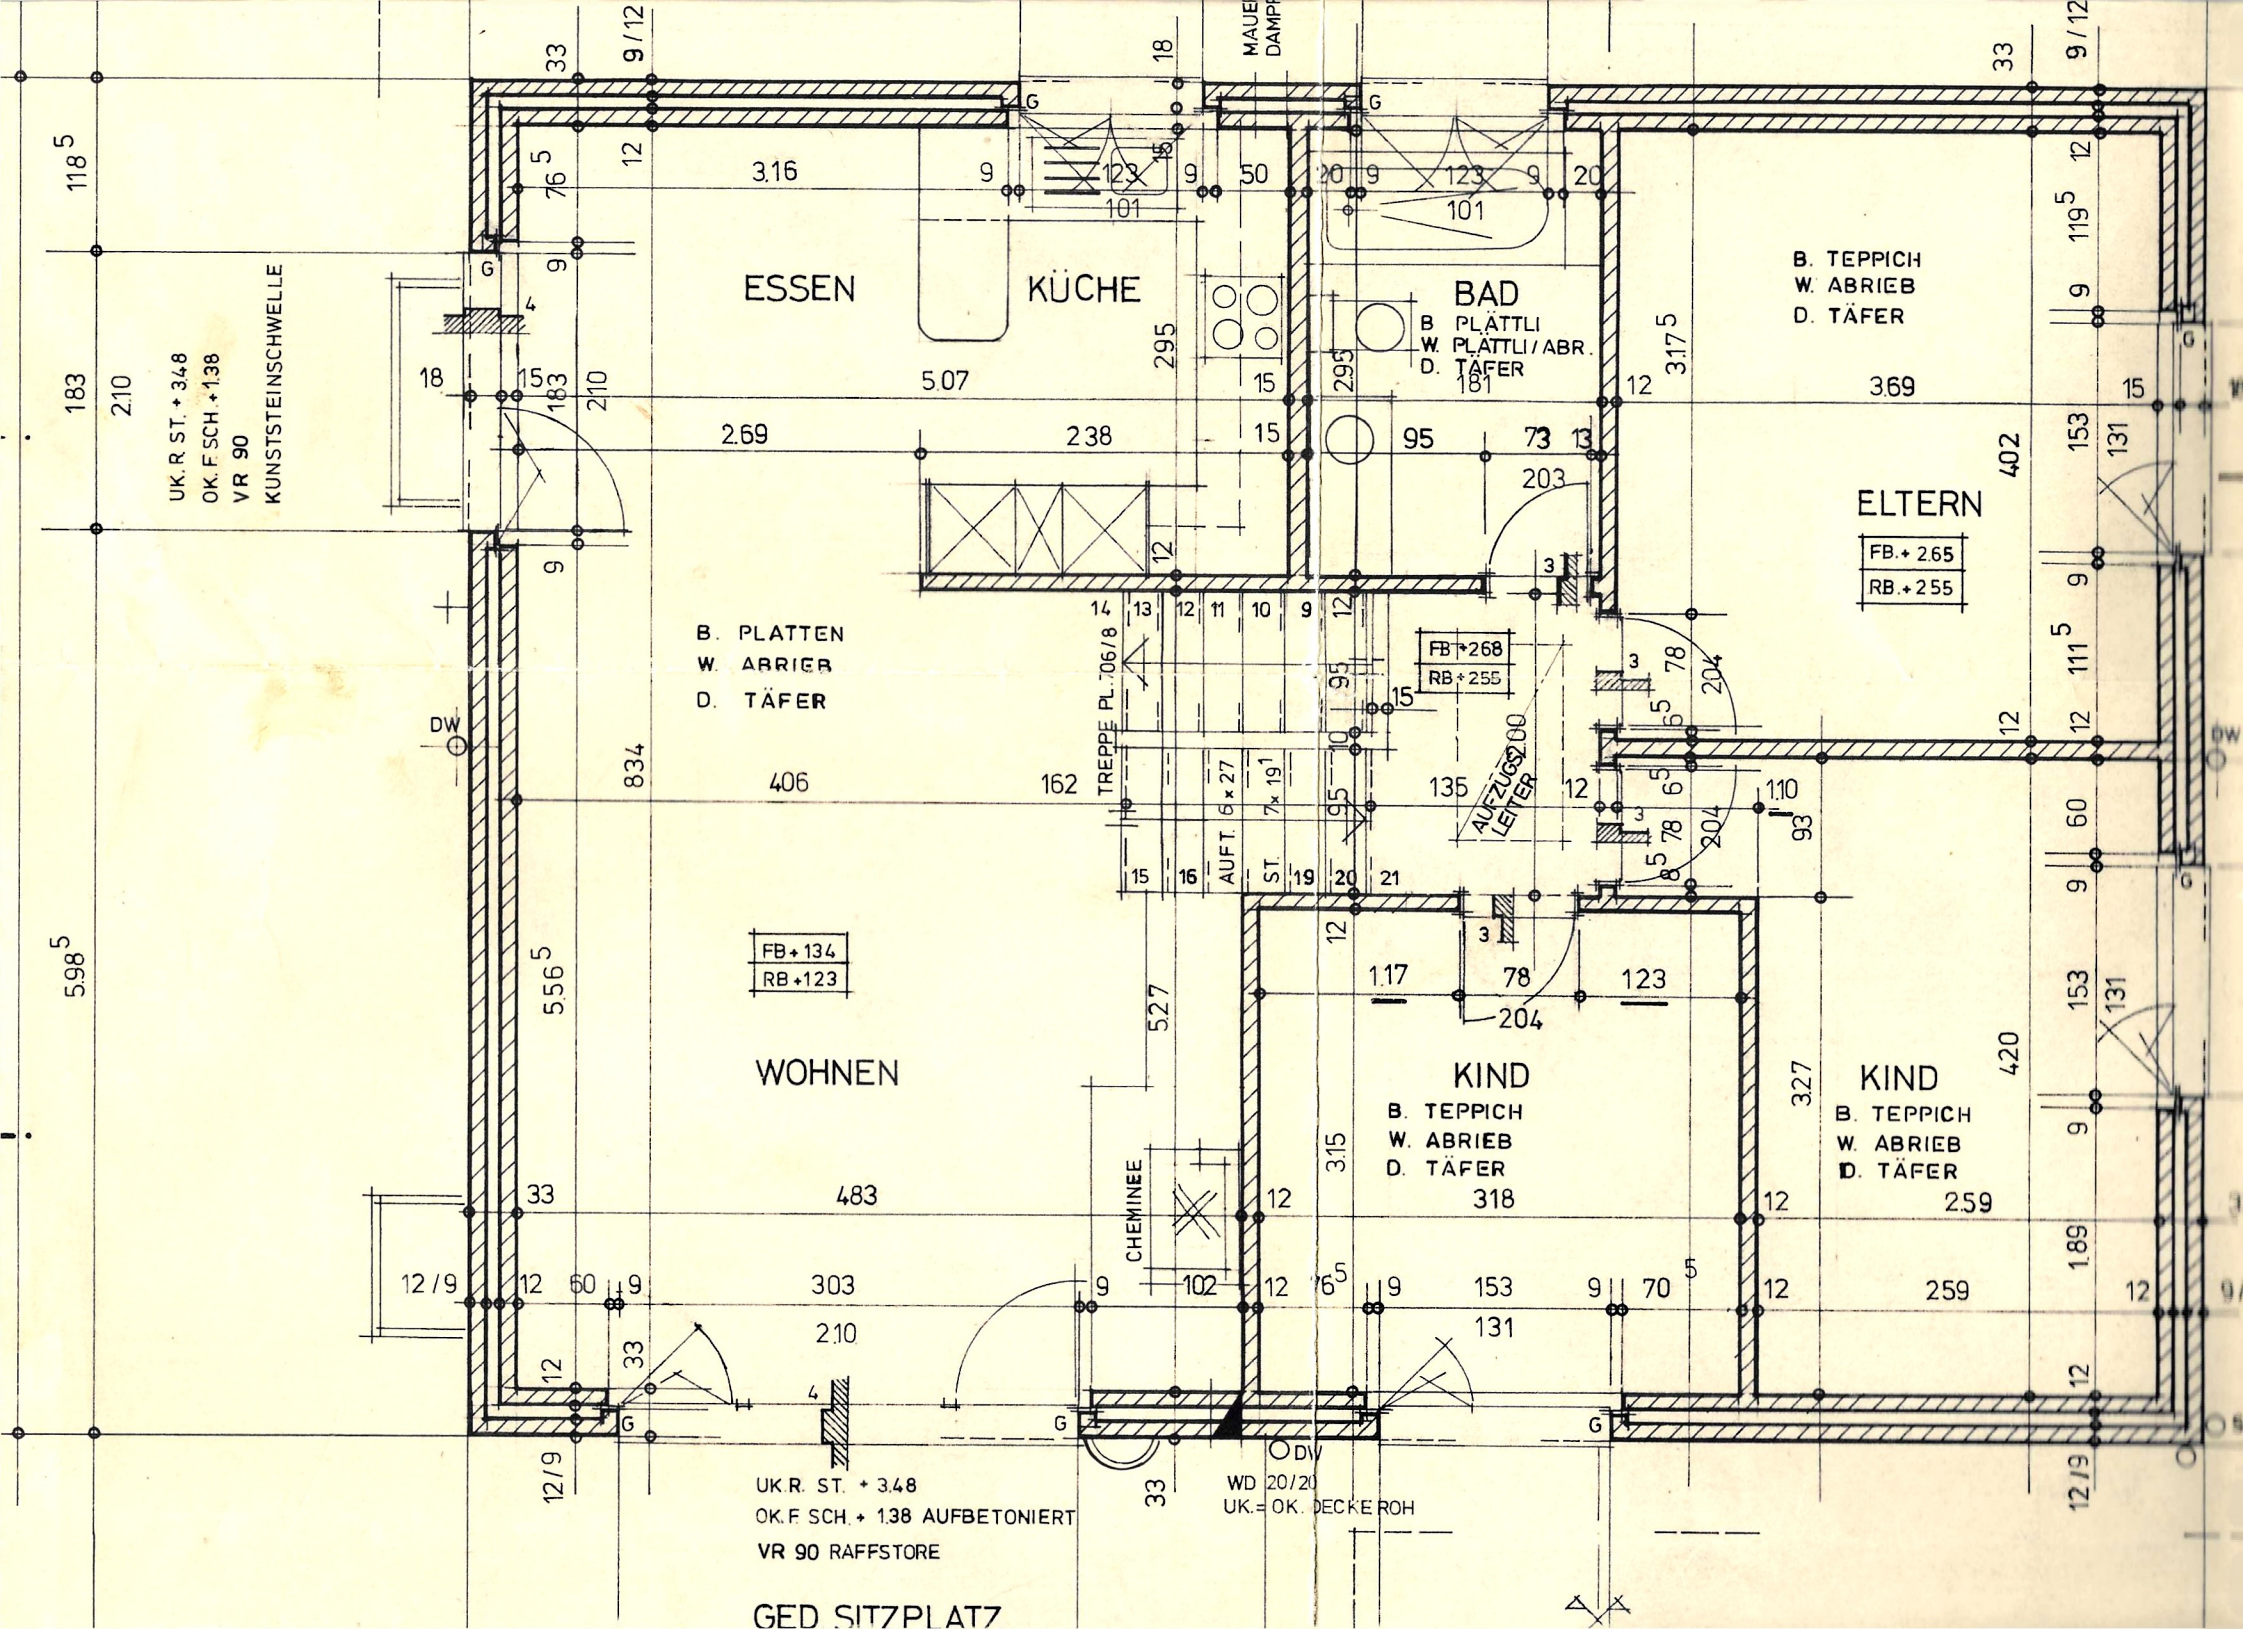
ESSEN
KÜCHE
BAD
B PLÄTTLI
W. PLÄTTLI / ABR.
D. TÄFER
B. TEPPICH
W. ABRIEB
D. TÄFER
ELTERN
FB. + 2.65
RB. + 2.55
B. PLATTEN
W. ABRIEB
D. TÄFER
FB + 2.68
RB + 2.55
TREPPE PL. 106/8
AUFT. 6 x 27
ST. 7 x 19
AUFZUGS LEITER
FB + 1.34
RB + 1.23
WOHNEN
KIND
B. TEPPICH
W. ABRIEB
D. TÄFER
KIND
B. TEPPICH
W. ABRIEB
D. TÄFER
CHEMINEE
UK. R ST. + 3.48
OK. F SCH. + 1.38
VR 90
KUNSTSTEINSCHWELLE
UK. R. ST. + 3.48
OK. F SCH. + 1.38 AUFBETONIERT
VR 90 RAFFSTORE
WD 20/20
UK. = OK. DECKE ROH
GED SITZPLATZ

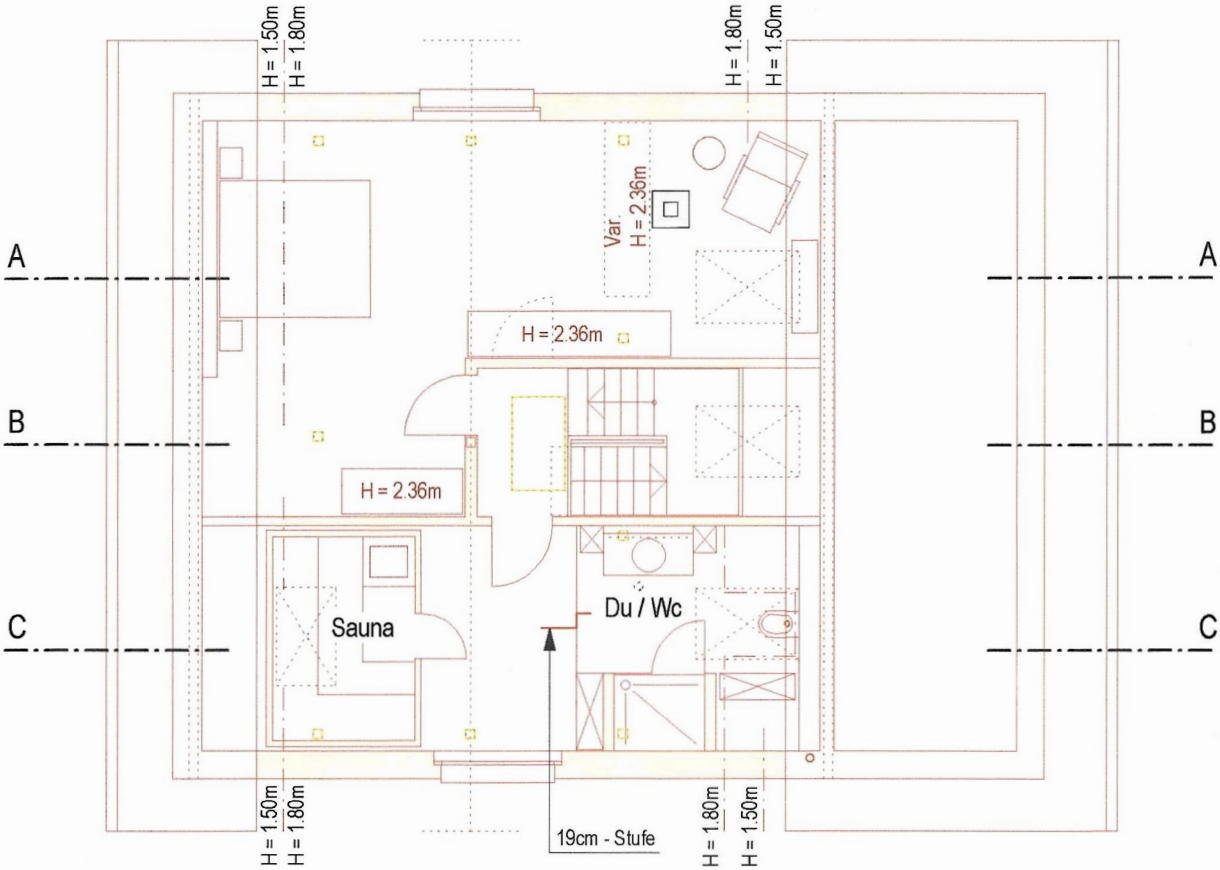
H = 1.50m
H = 1.80m
H = 1.80m
H = 1.50m
Var.
H = 2.36m
A
A
H = 2.36m
B
B
H = 2.36m
Sauna
Du / Wc
C
C
H = 1.50m
H = 1.80m
19cm - Stufe
H = 1.80m
H = 1.50m