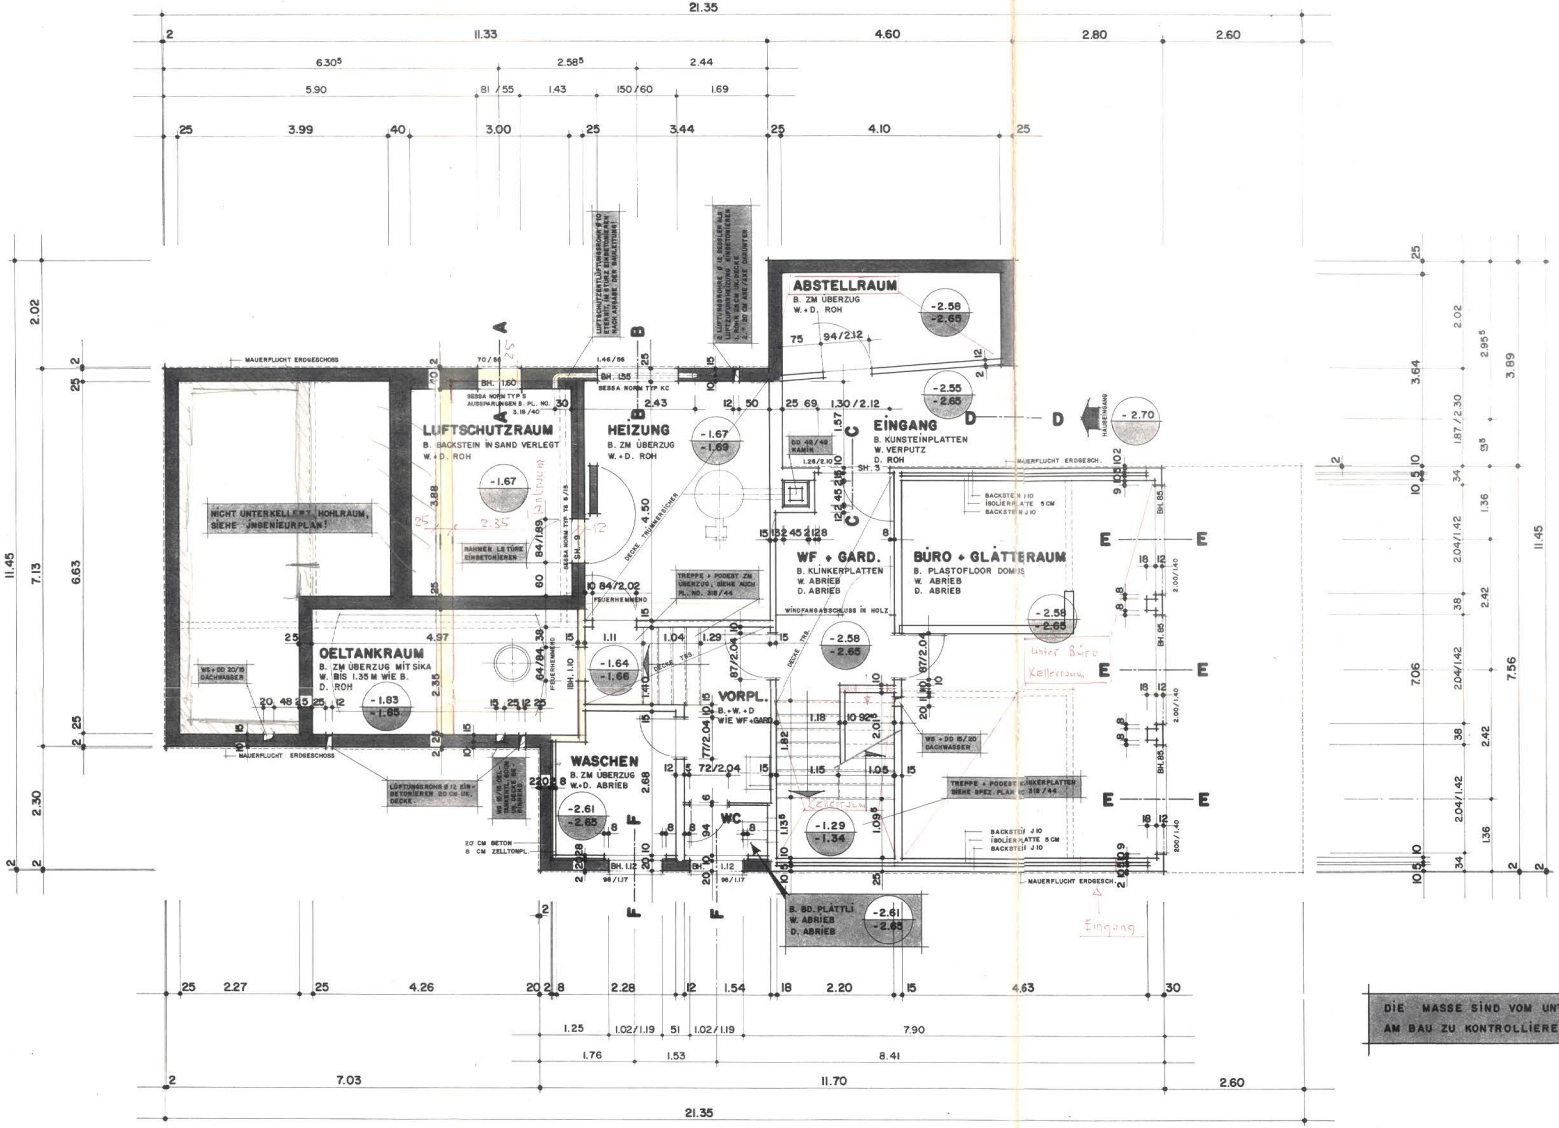

GRUNDRISS UNTERGESCHOSS

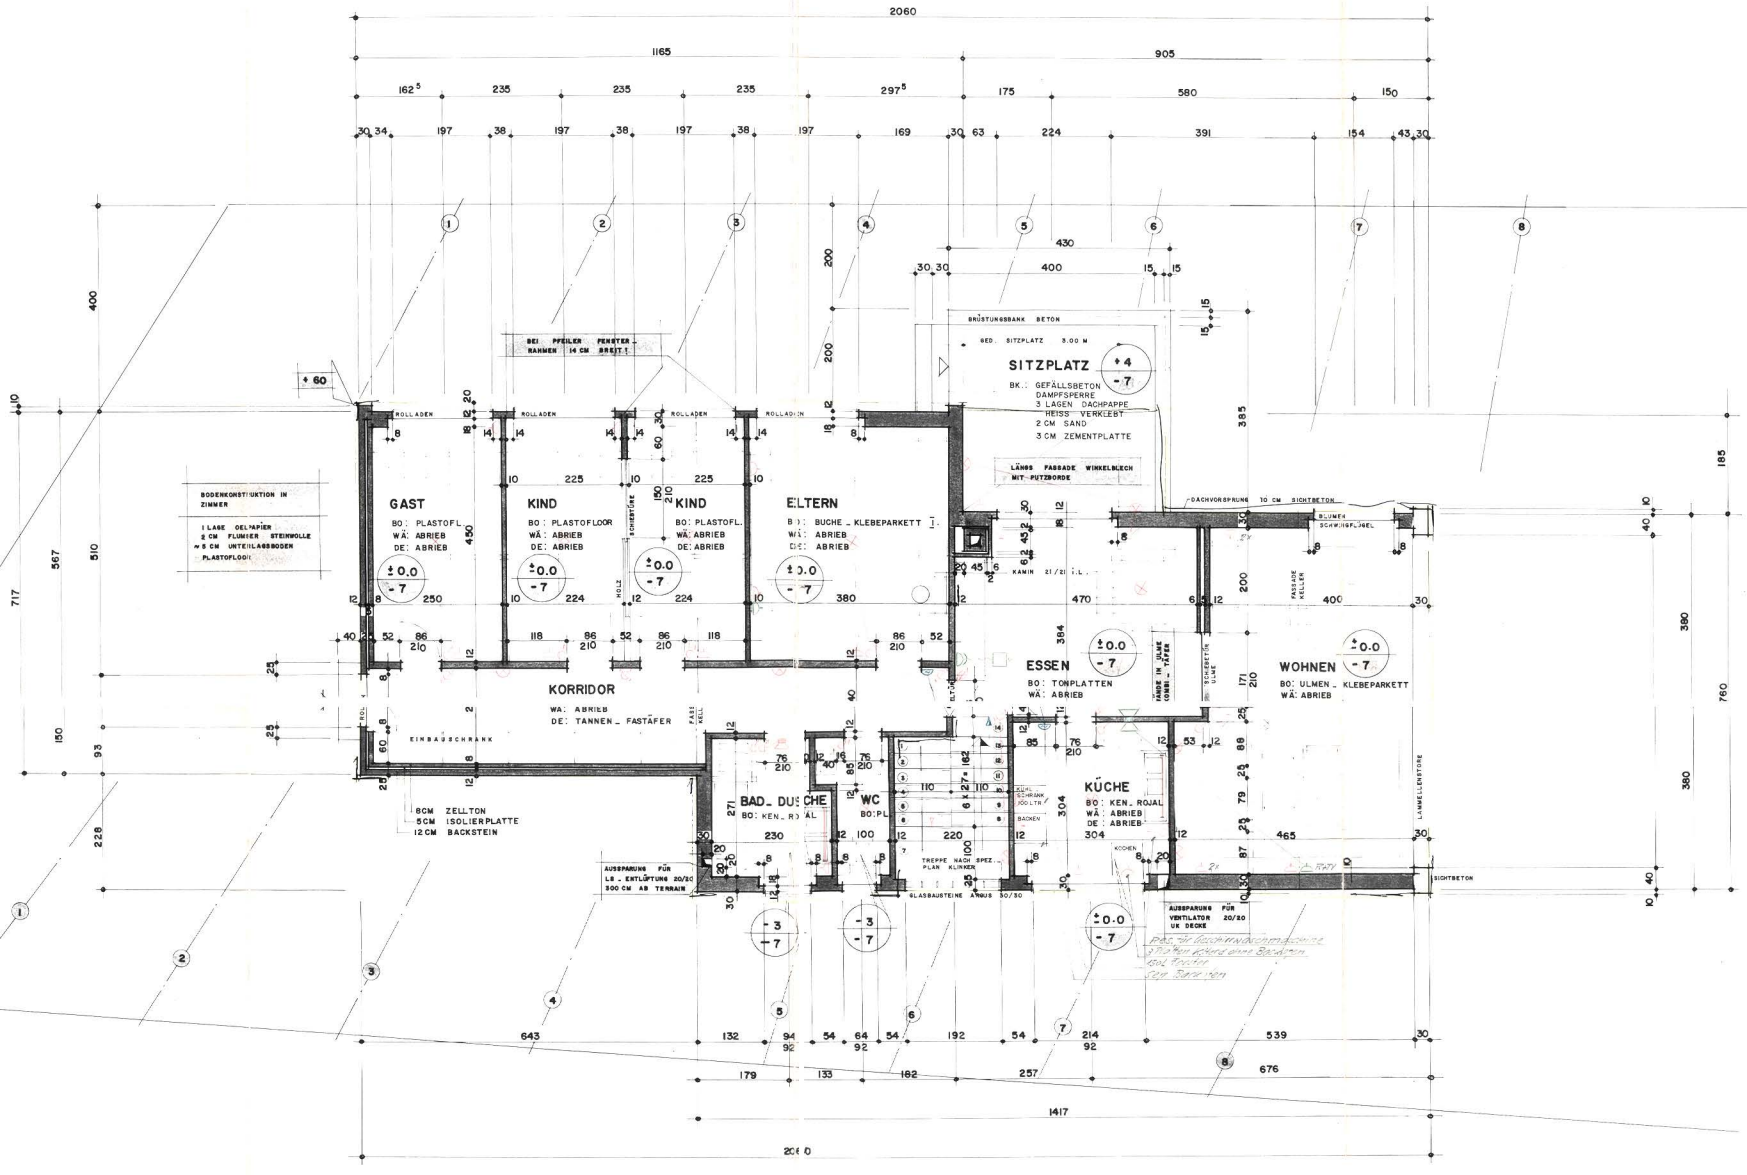
GAST
BO: PLASTOFL
WÄ: ABRIEB
DE: ABRIEB
KIND
BO: PLASTOFLOOR
WÄ: ABRIEB
DE: ABRIEB
KIND
BO: PLASTOFL.
WÄ: ABRIEB
DE: ABRIEB
ELTERN
BO: BUCHE _ KLEBEPARKETT
WÄ: ABRIEB
DE: ABRIEB
SITZPLATZ
BK.: GEFÄLLSBETON
DAMPFSPERRE
3 LAGEN DACHPAPPE
HEISS VERKLEBT
2 CM SAND
3 CM ZEMENTPLATTE
KORRIDOR
WA: ABRIEB
DE: TANNEN _ FASTÄFER
ESSEN
BO: TONPLATTEN
WÄ: ABRIEB
WOHNEN
BO: ULMEN _ KLEBEPARKETT
WÄ: ABRIEB
BAD _ DUSCHE
BO: KEN _ ROYAL
WC
BO: PL
KÜCHE
BO: KEN _ ROYAL
WÄ: ABRIEB
DE: ABRIEB
BODENKONSTRUKTION IN ZIMMER
1 LAGE OELPAPIER
2 CM FLUMIER STEINWOLLE
≈ 5 CM UNTERLAGSBODEN
PLASTOFLOOR
BEI PFEILER FENSTER RAHMEN 14 CM BREIT!
BRÜSTUNGSBANK BETON
GED. SITZPLATZ 3.00 M
LÄNGS FASSADE WINKELBLECH MIT PUTZBORDE
DACHVORSPRUNG 10 CM SICHTBETON
BLUMEN SCHWIBGFLÜGEL
FASSADE KELLER
ROLLADEN
SCHIEBETÜRE
HOLZ
KANIN 21/21 L.L.
EINBAUSCHRANK
FASSE KELL
8CM ZELLTON
5CM ISOLIERPLATTE
12CM BACKSTEIN
AUSSPARUNG FÜR LB _ ENTLÜFTUNG 20/20 300 CM AB TERRAIN
TREPPE NACH SPEZ. PLAN KLINKER
GLASBAUSTEINE ANDUS 30/30
AUSSPARUNG FÜR VENTILATOR 20/20 UK DECKE
LAMELLENSTORE
SICHTBETON
2060
1165
905
1417
2060