
CHIASSO / 1° PIANO

Ipotesi di divisione in due uffici

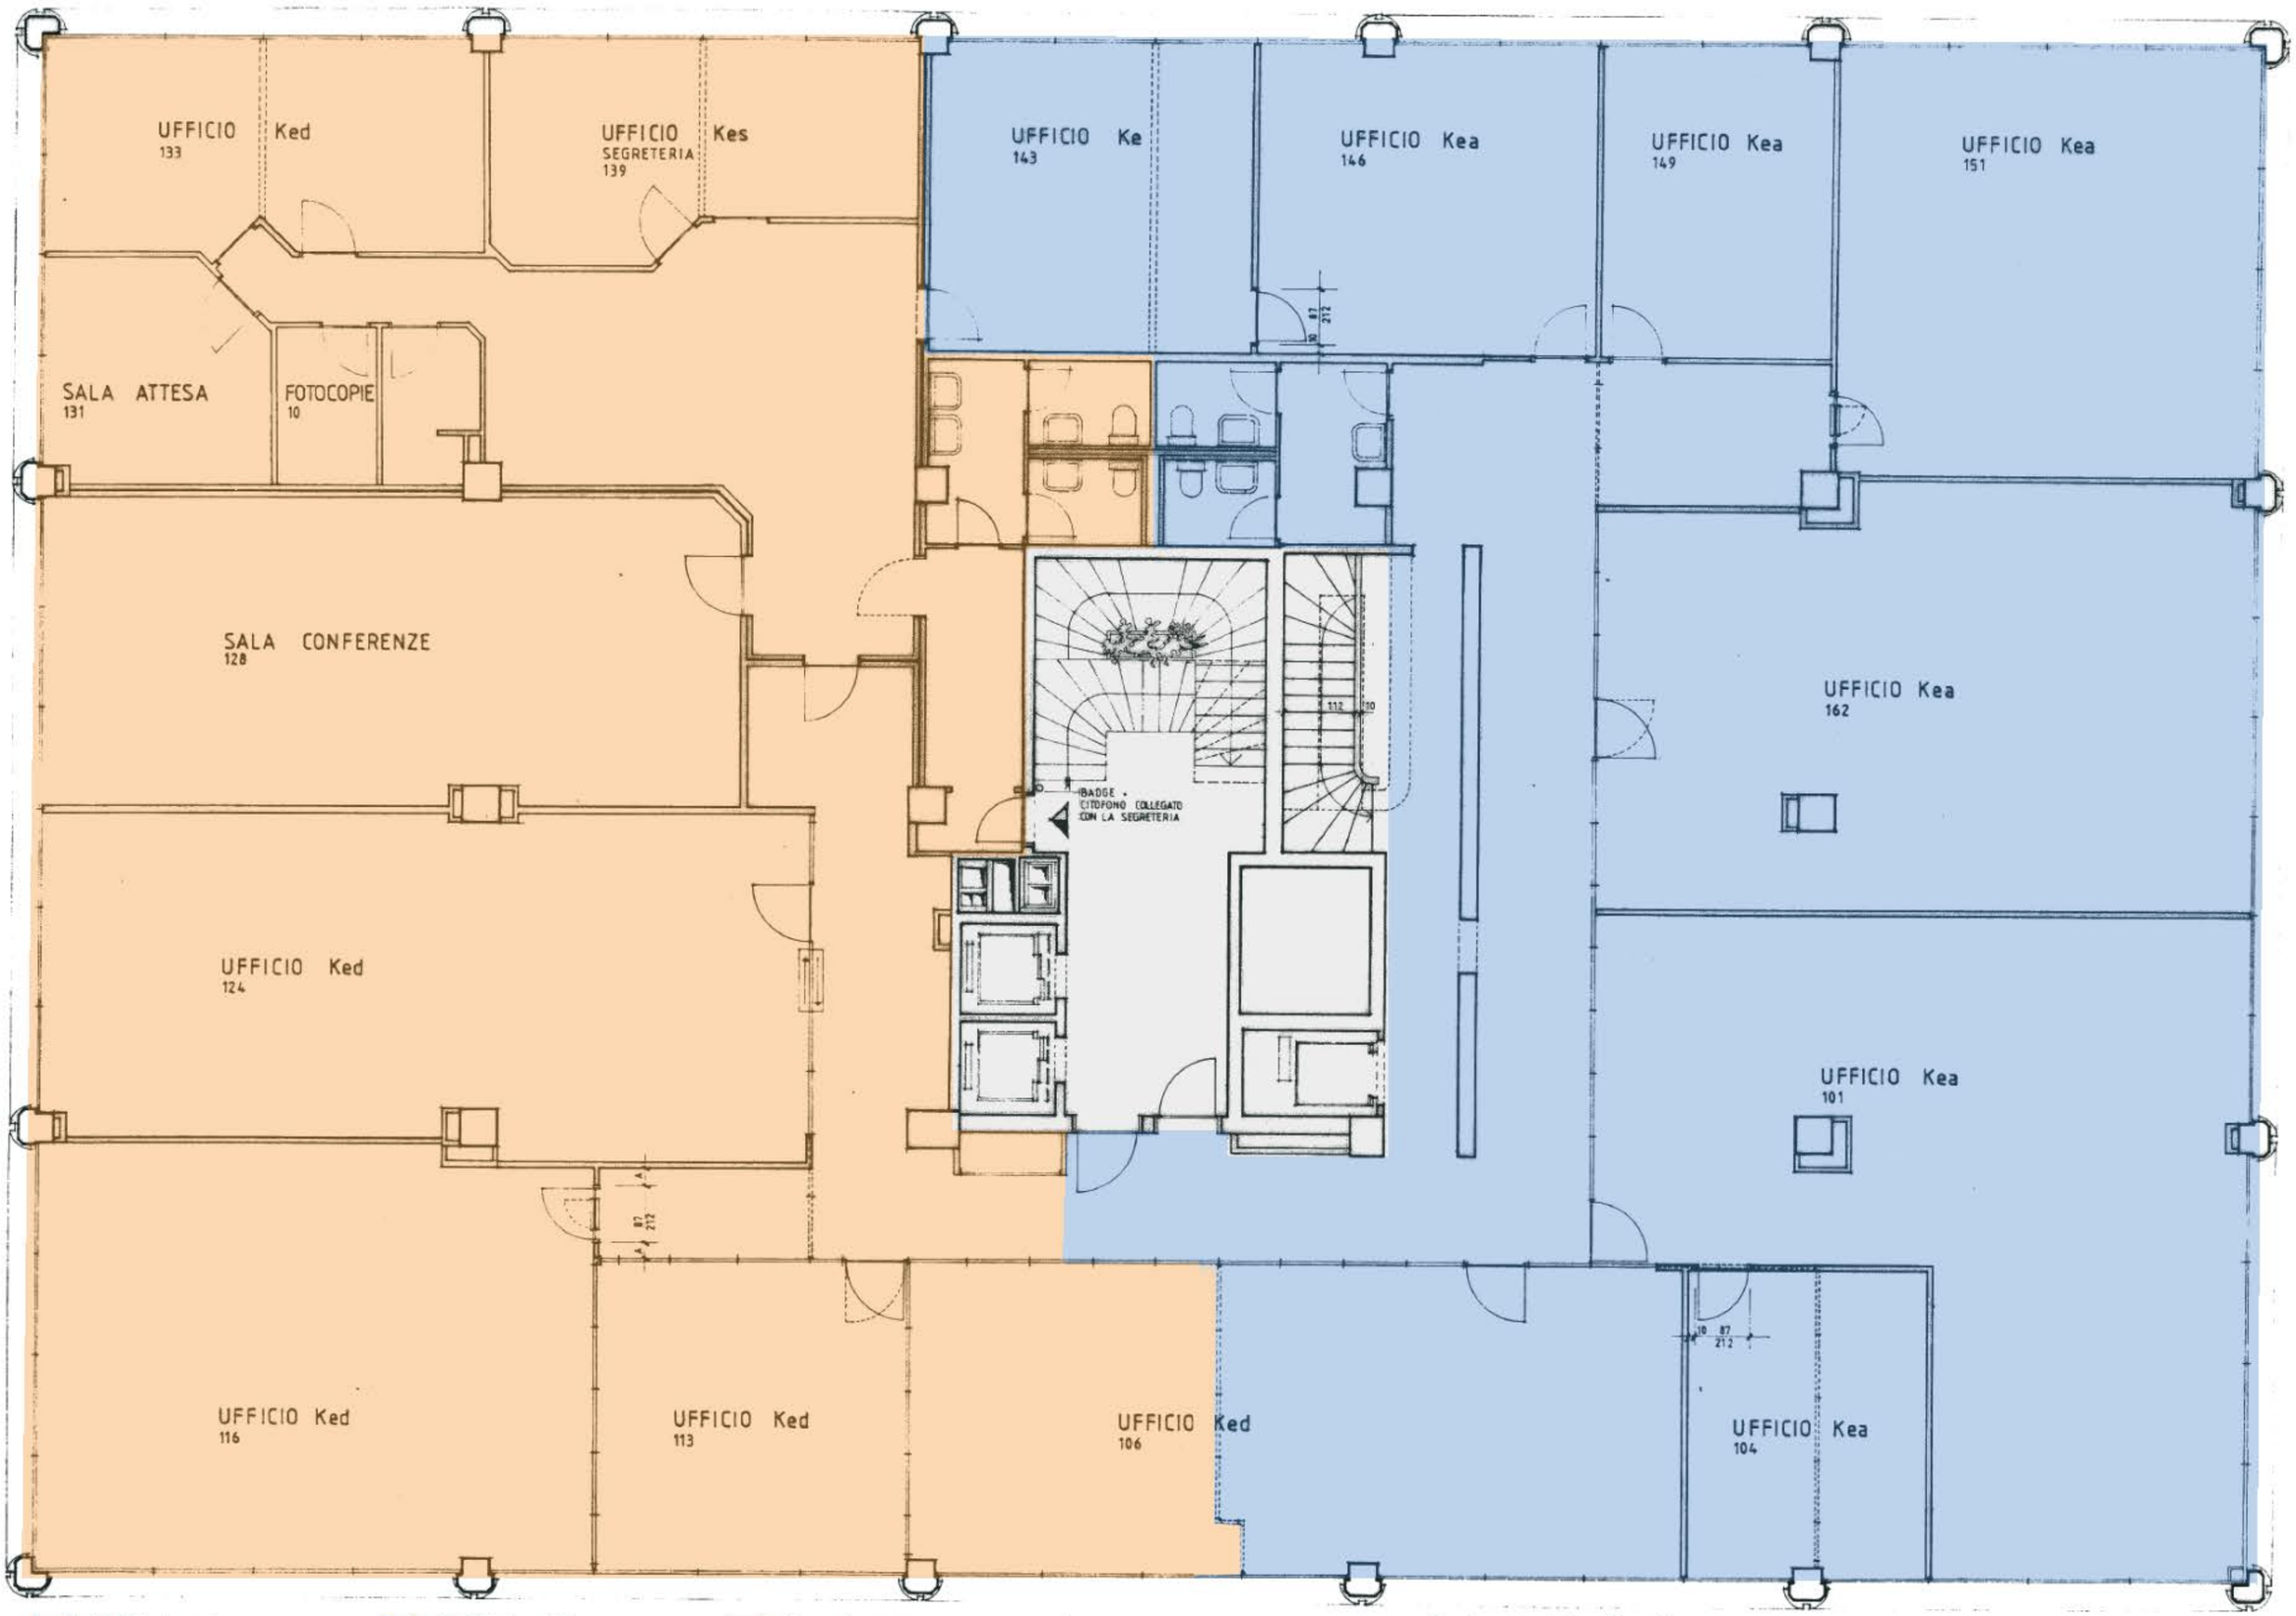

Ufficio A Ufficio B Scale e ascensori

Schema indicativo