


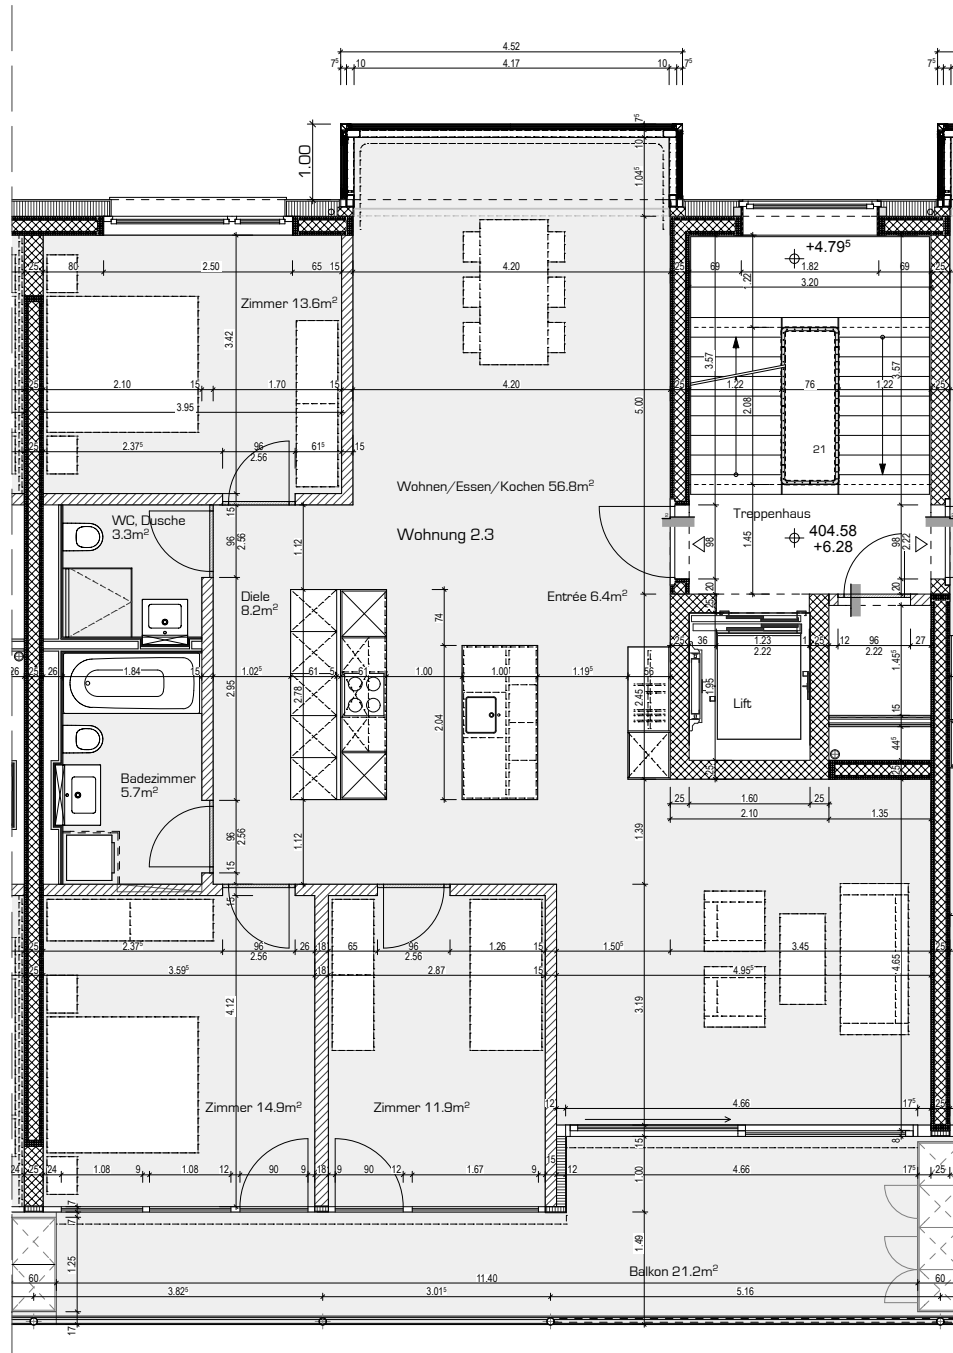

0 1 2 3 4
Massstab 1:100 (1cm = 1m)

Stadthaus Seehof & Hafenparkhaus

Wohnung 2.3

Format A4
03.07.17



Bauherrschaft

JUBAGIMMO
KIMO AG
VASOPA AG

c/o KIMO AG
Rechenstrasse 8, 9000 St.Gallen
Bruno Konrad, Bauherrenvertretung

Baurealisation

priora

Priora AG | Generalunternehmung
Lerchentalsstrasse 2a, 9016 St.Gallen

Architektur

CARLOS MARTINEZ
rorschach

hauptstrasse 40
ch - 9400 rorschach