

**EG**  
**Büro = 148m<sup>2</sup>**  
**PP = 4**


Sonneggstrasse 74  
 8006 Zürich  
 Erdgeschoss

**ETH zürich**

**SOX**  
 Gebaeude Lz. 4167  
 GESCHOSS **B**

MASSTAB: 1 : X  
 PLAN NR: 1340  
 DATUM: 17.11.2010

REVIDIERT: 18.05.20/AM 01.03.23/BA

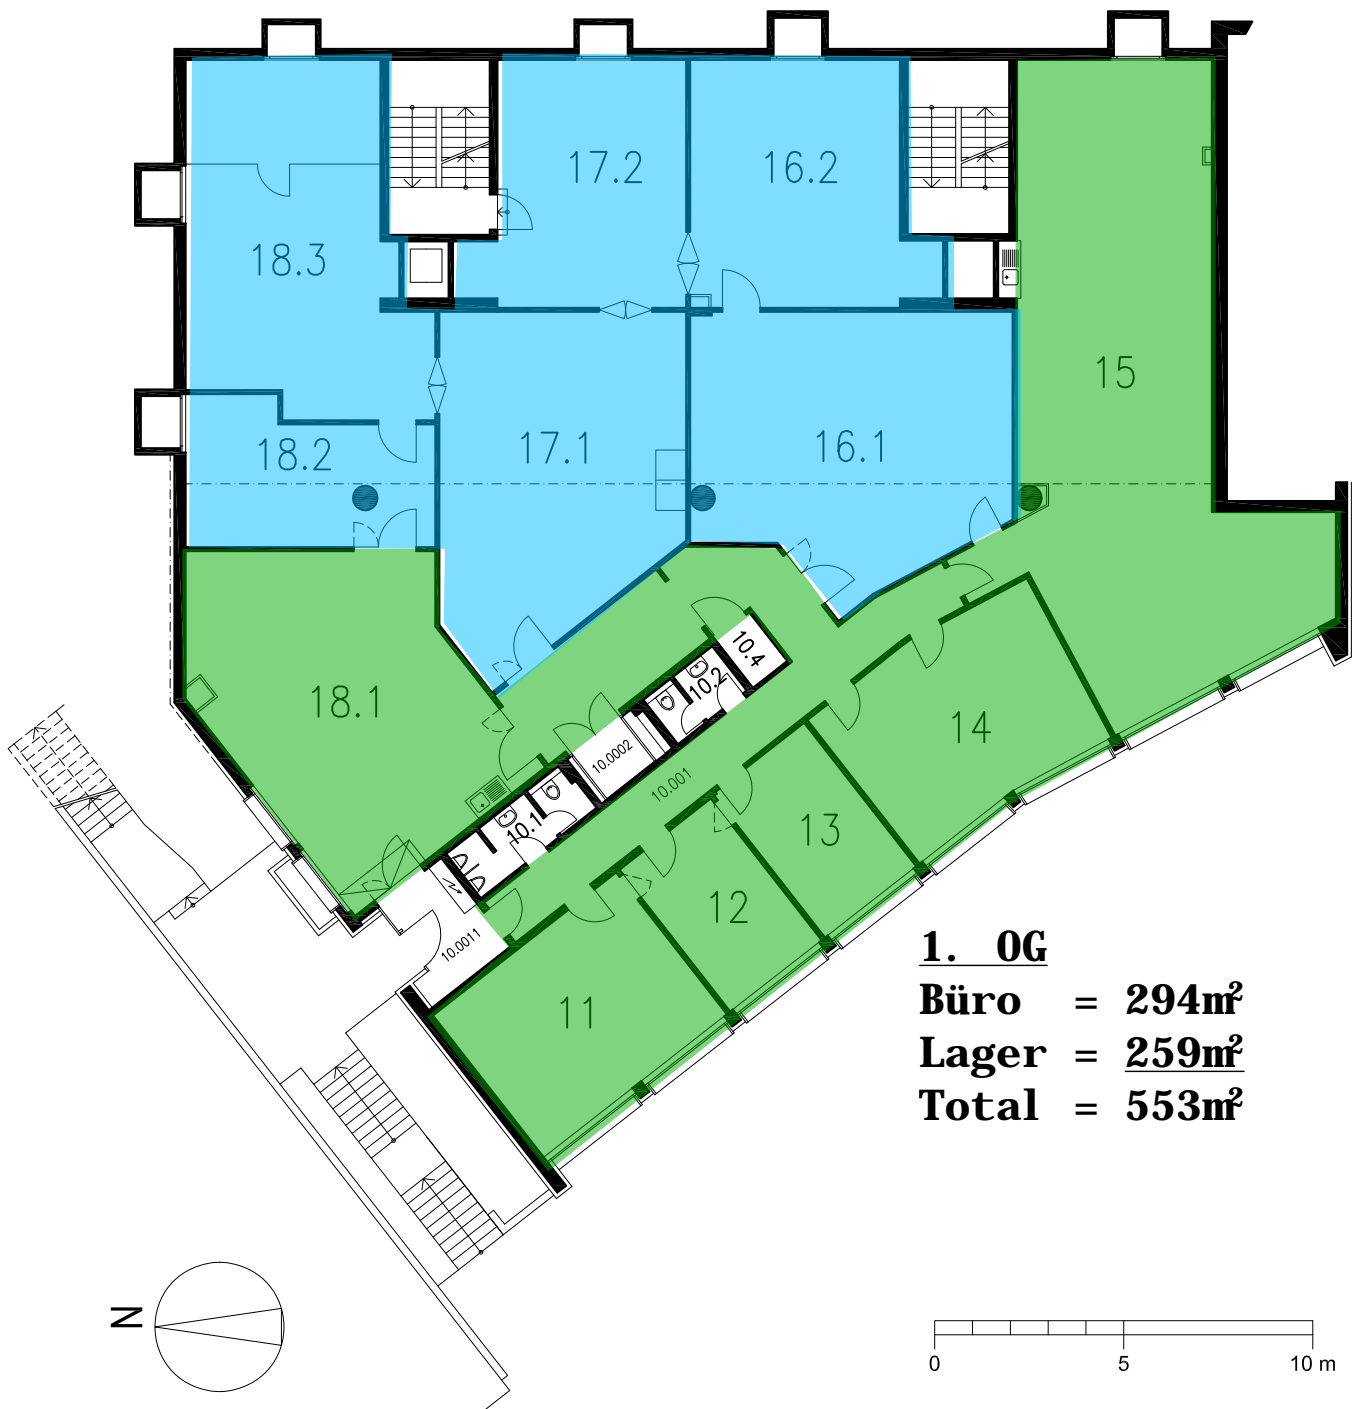

**1. OG**

**Büro = 294m<sup>2</sup>**

**Lager = 259m<sup>2</sup>**

**Total = 553m<sup>2</sup>**

Sonneggstrasse 74  
8006 Zürich  
1. Obergeschoss

**ETH zürich**

**SOX**

Gebäude Lz. 4167

GESCHOSS

**C**

MASSTAB: 1 : X

PLAN NR: 1341

DATUM: 17.11.2010

REVIDIERT: 18.05.20/AM 01.03.23/BA