


Submission Grundriss Gewerberäume

Erstellungsdatum: 26.02.2024 Projektnr.: 2333

Gezeichnet: S.Sivathas Plangrösse: A3

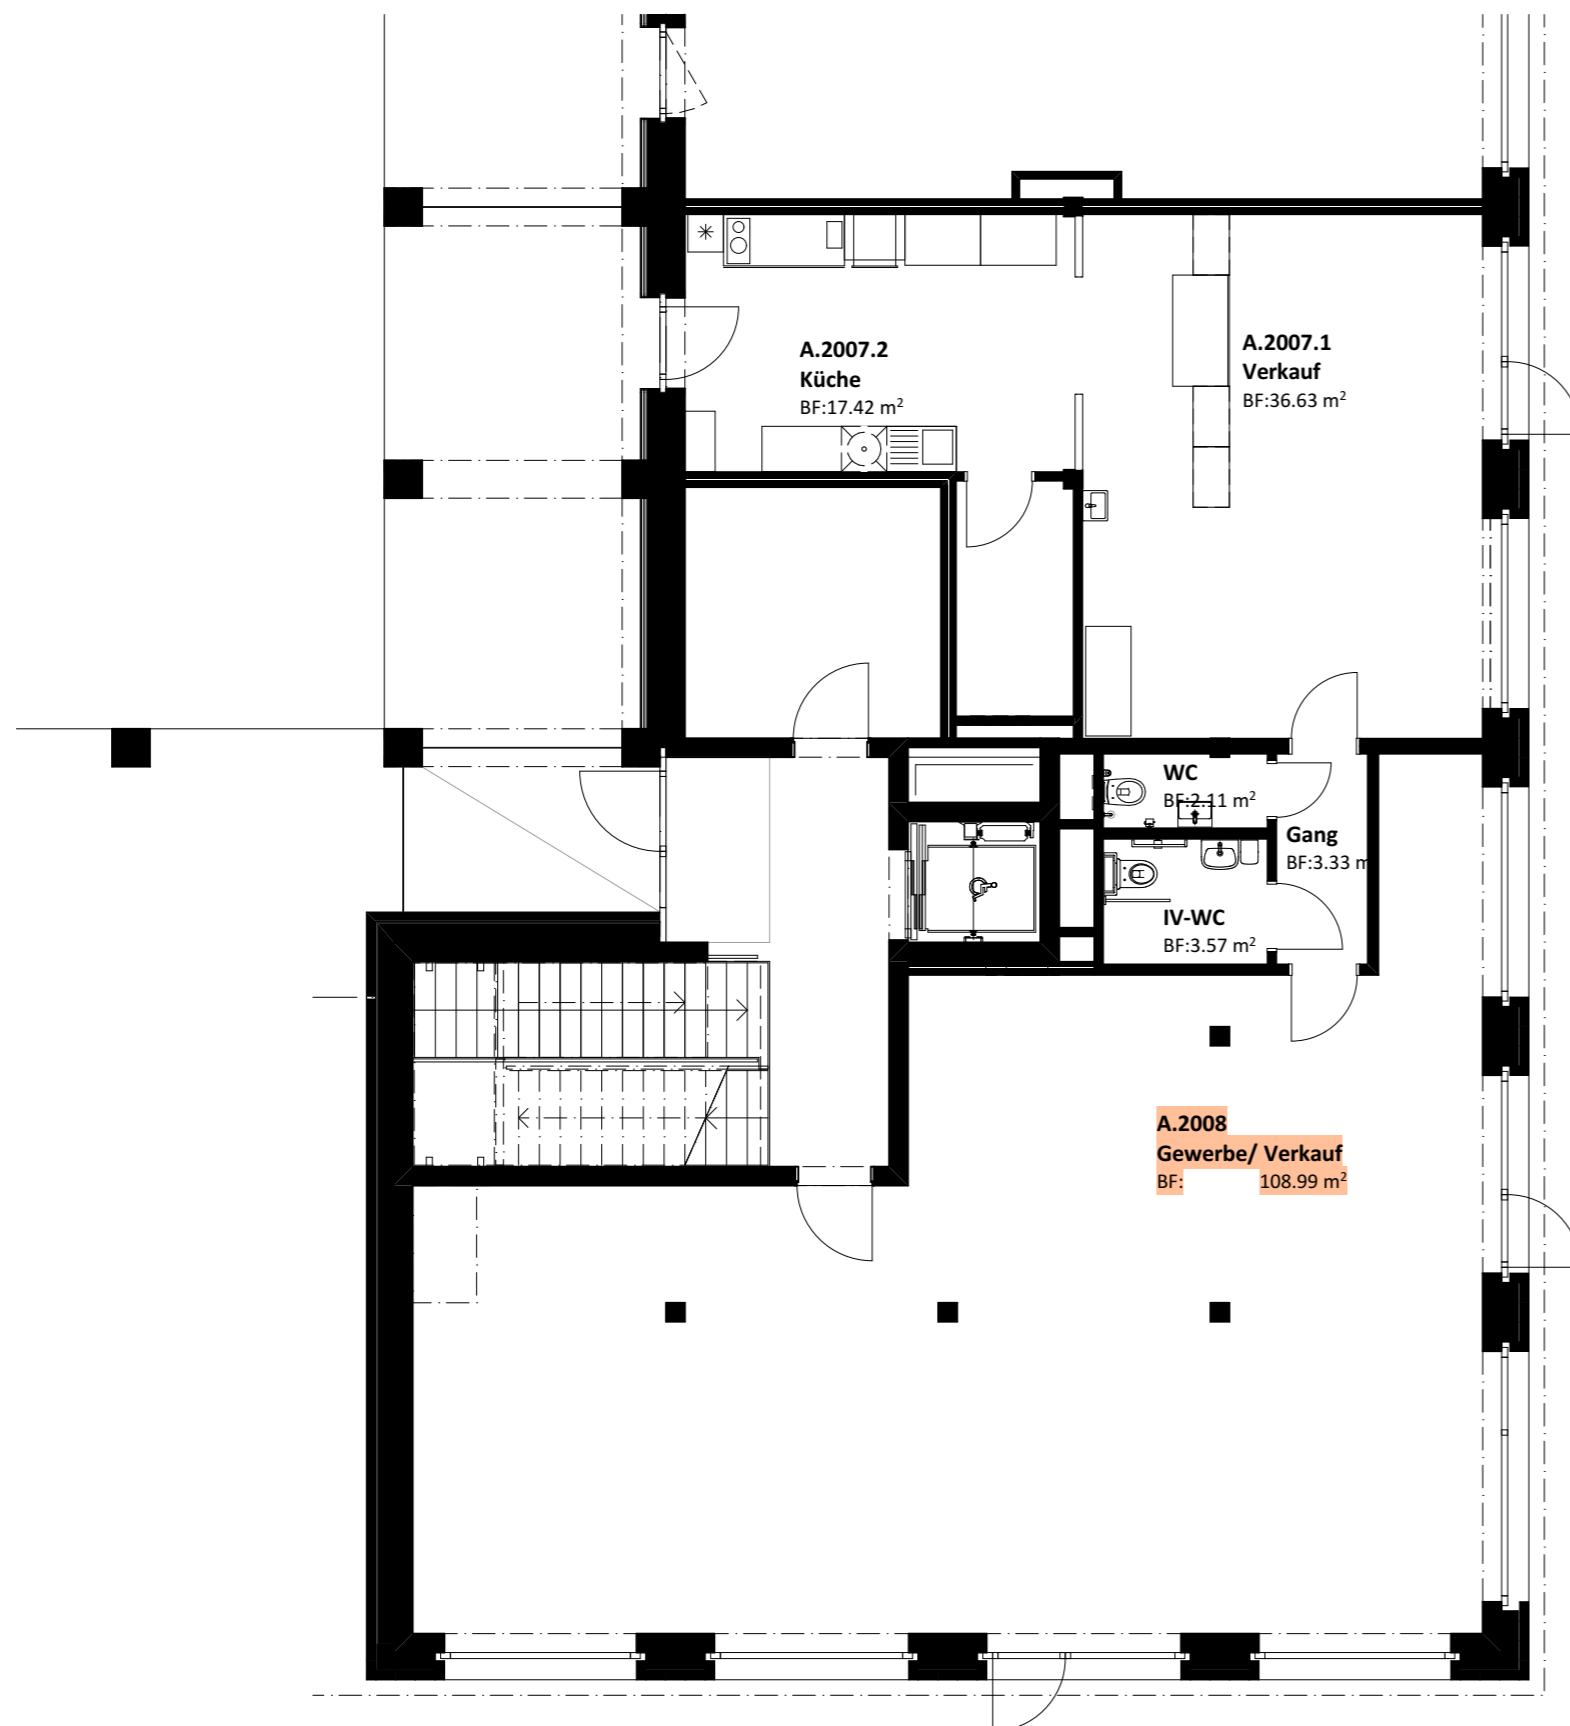

Mieterausbau Hobelwerk A Hobelwerkweg 37b, 8404 Winterthur

BAUHERR:
Baugenossenschaft mehr als wohnen
Hagenholzstrasse 104b , 8050 Zürich

baumanagement-wild gmbh
rychenbergstrasse 67
8400 Winterthur

Tel. 052 214 24 00
www.bm-wild.ch
info@bm-wild.ch

