
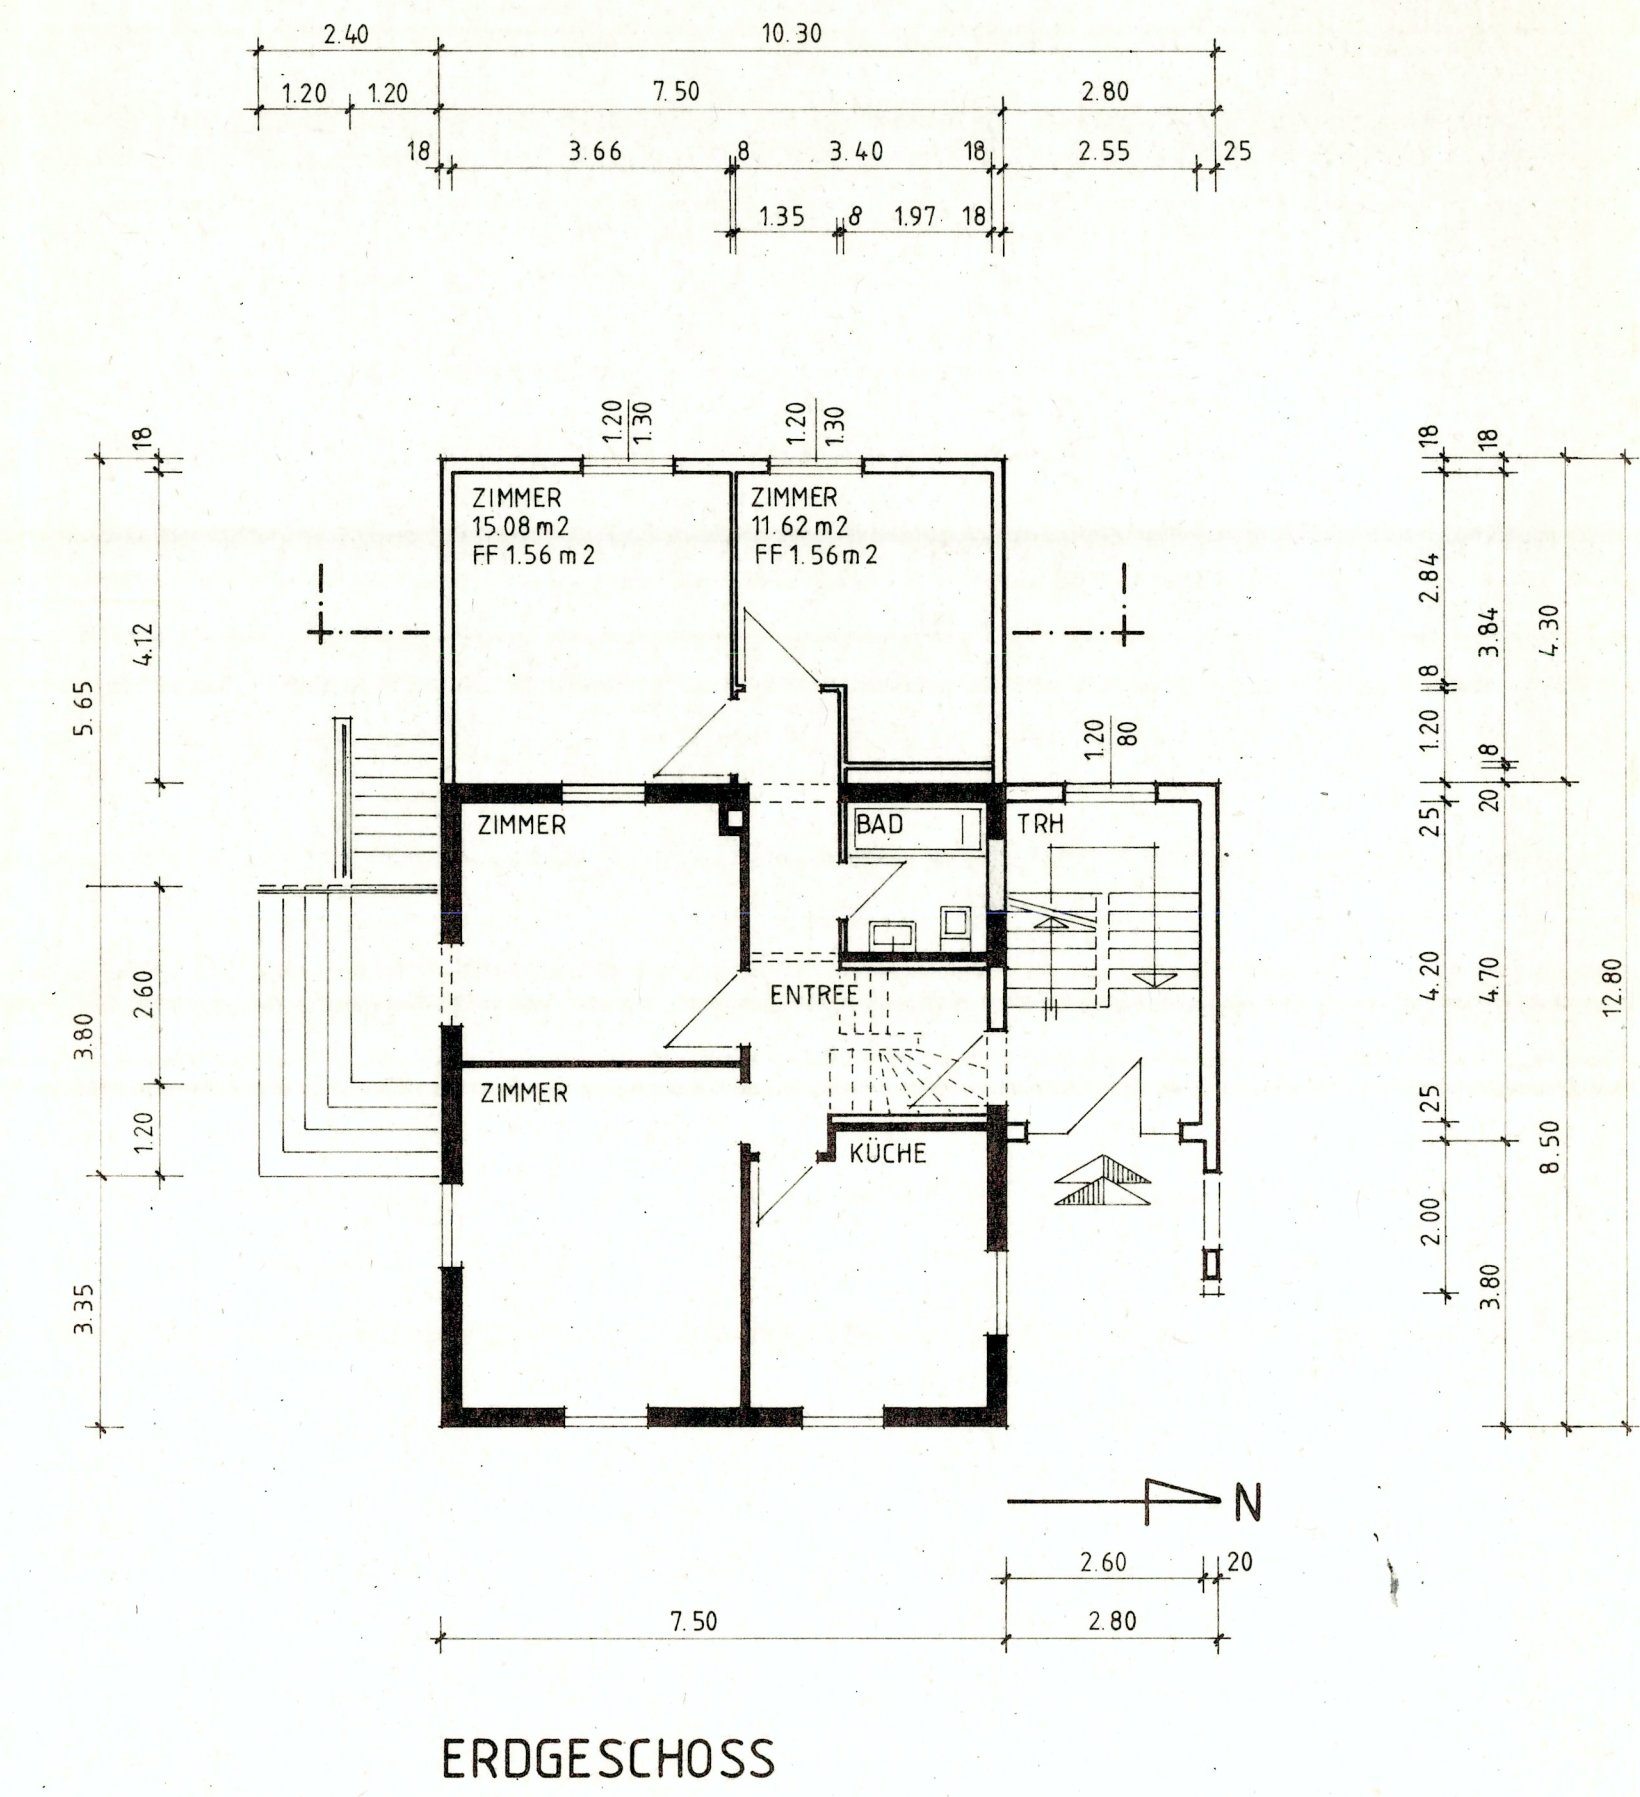


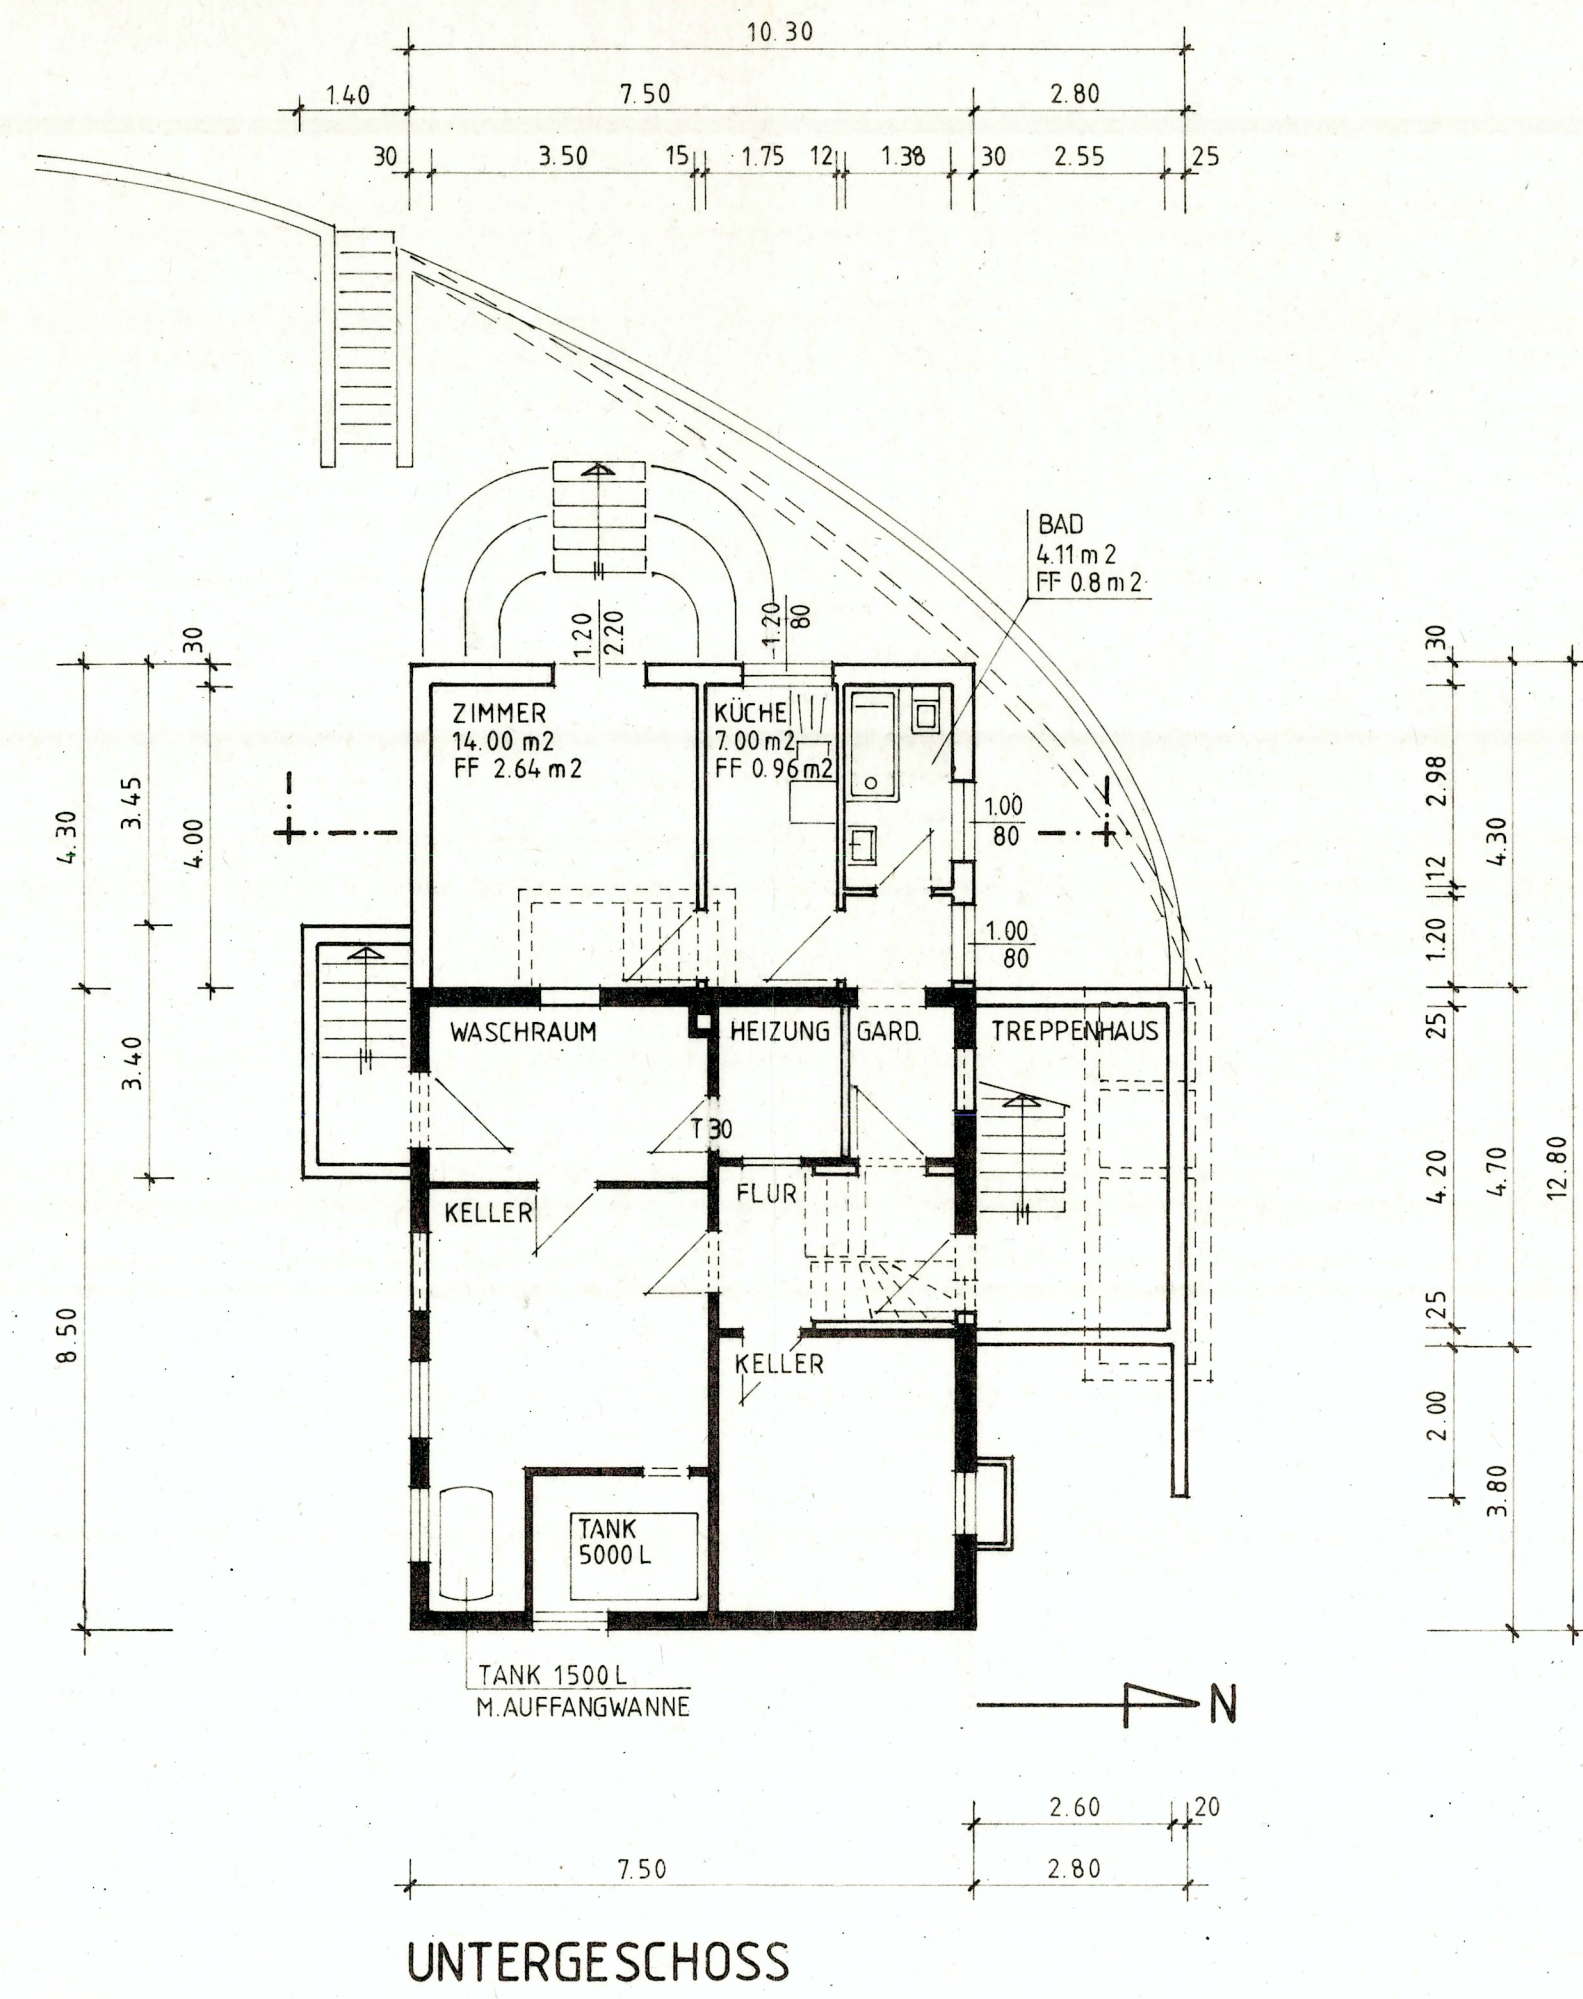

WOHNHAUS - ERWEITERUNG




ALOIS DÖBELI MÜHLERAIN 163
5263 OESCHGEN PARZ. NR. 170

GRUNDRISS UG-EG M. 1 : 100

ÖESCHGEN IM DEZEMBER 1993

BAUHERR:

ARCHITEKT:

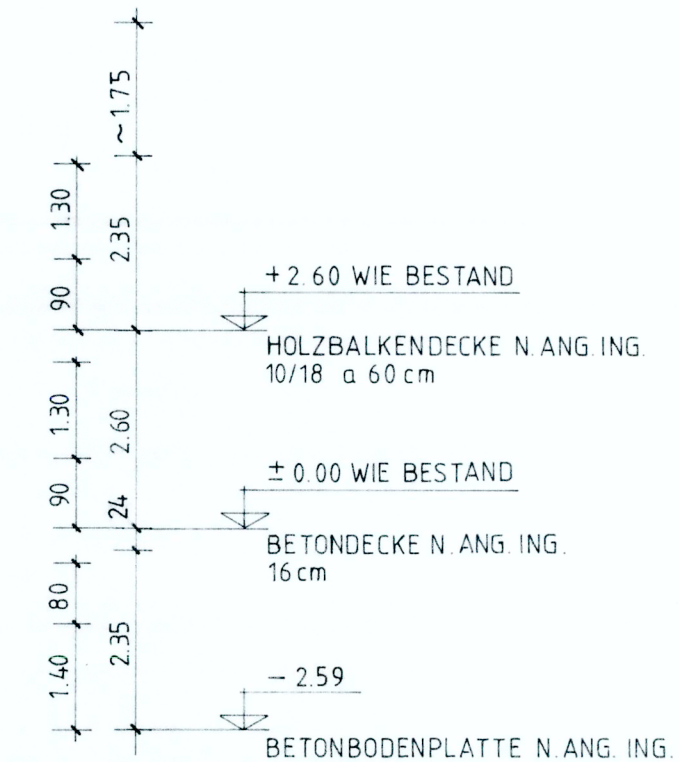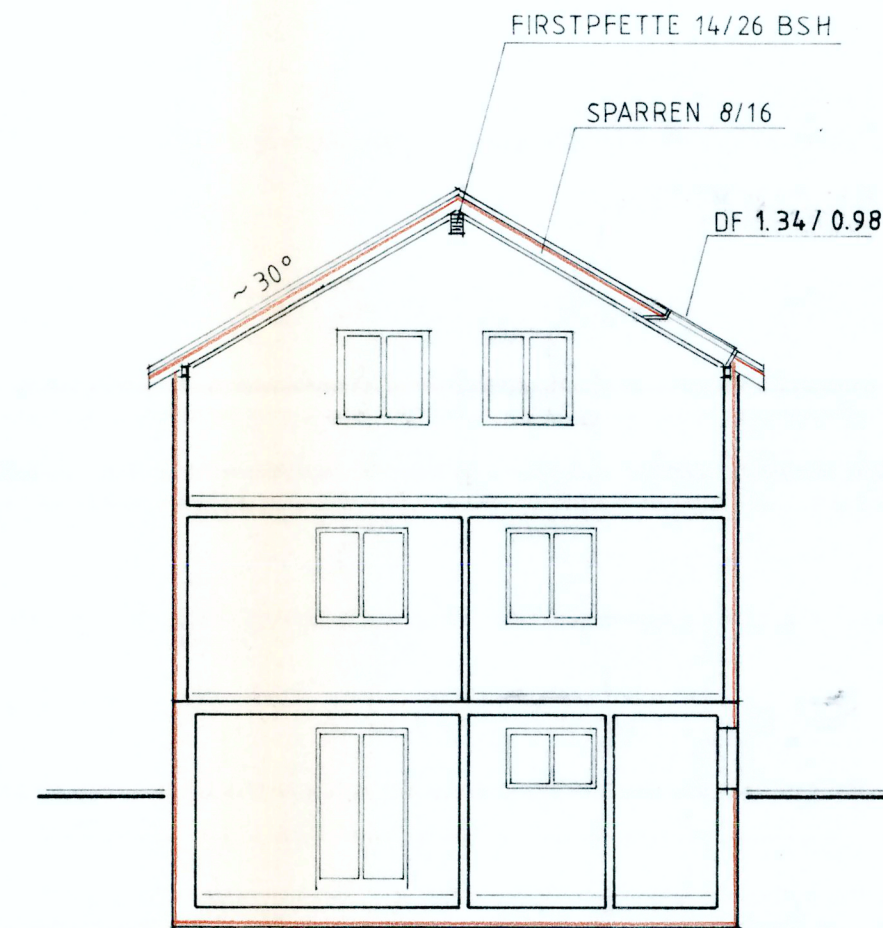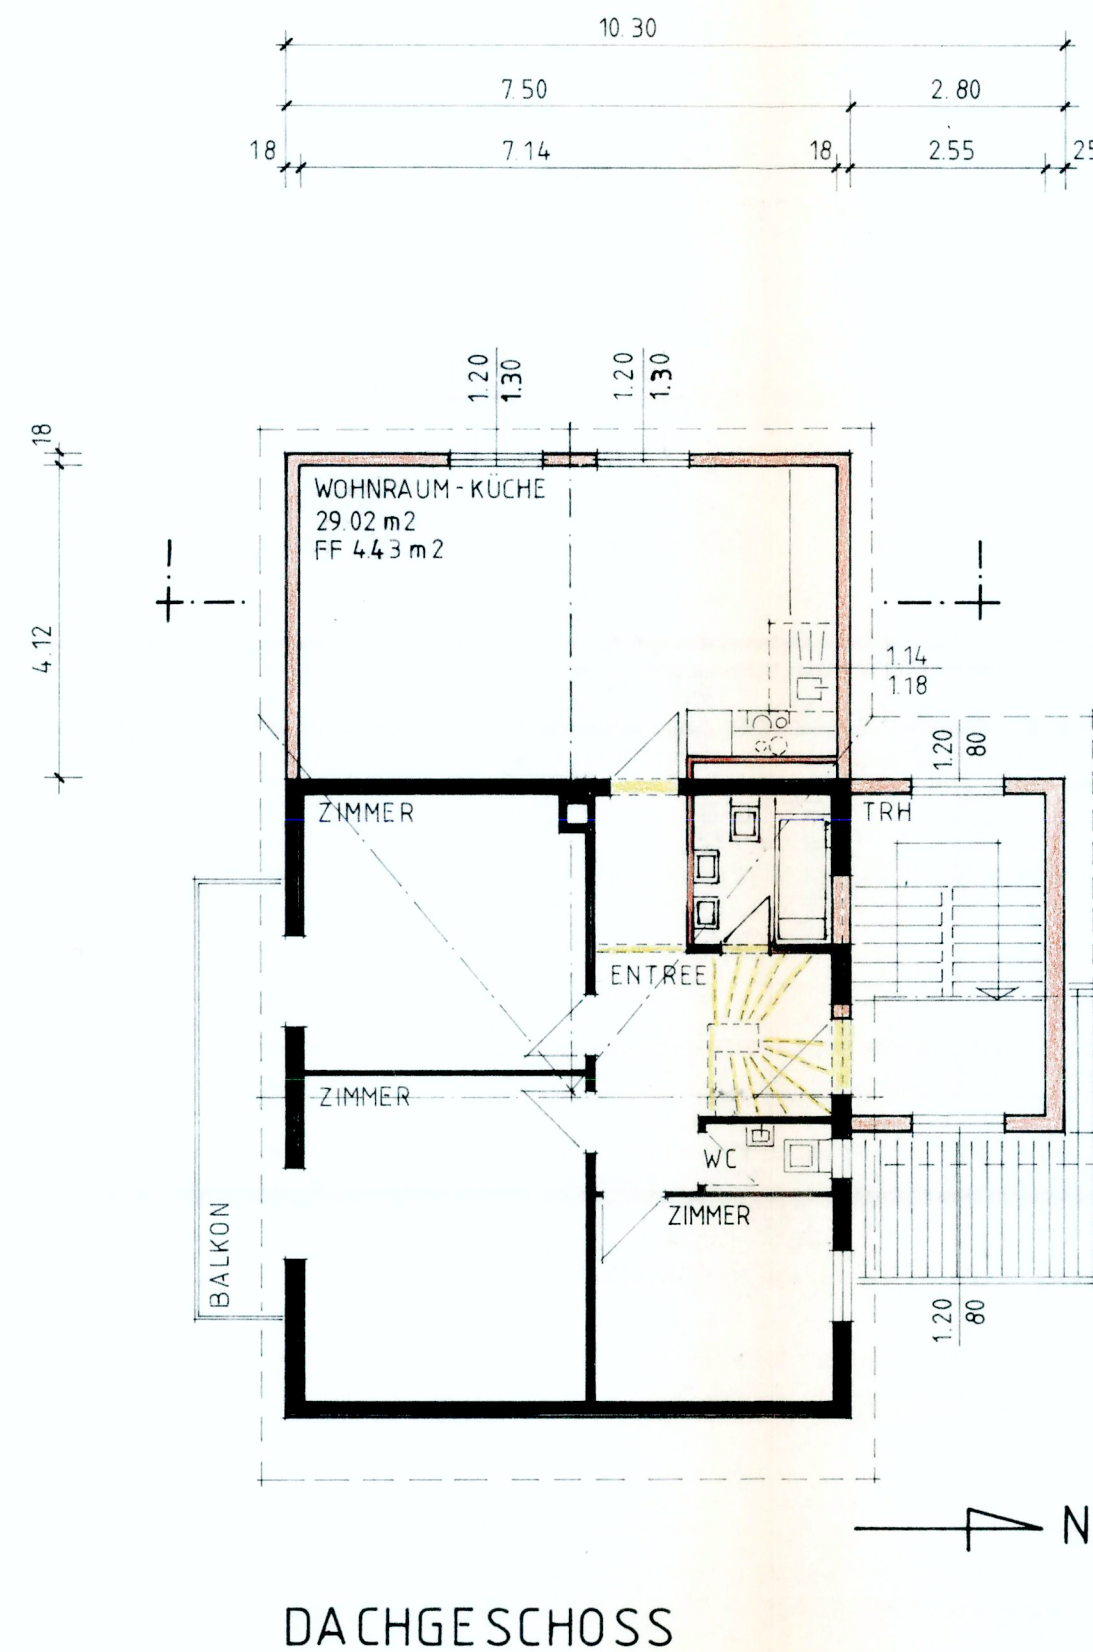

QUERSCHNITT

WOHNHAUS - ERWEITERUNG

ALOIS DÖBELI MÜHLERAIN 163
5263 OESCHGEN PARZ. NR. 170

GRUNDRISS DG QUERSCHNITT M. 1 : 100

OESCHGEN IM DEZEMBER 1993 /GEÄNDERT FEB. 1994

BAUHERR: *A. Döbeli*

ARCHITEKT:
H. Kuhn für A. Döbeli

1. Kz Körper über der Treppe
 1. Büro?
 1. Vorplatz, event. Nische machen! } EG.

WOHNHAUS - ERWEITERUNG

ALOIS DÖBELI 5263 OESCHGEN

ERDGESCHOSS

GRUNDRISS
DETAILS

M. 1:50
M. 1:10




PLAN NR.
2

INDEX:
A

GEZ: 18.12.93 EM.
REV:
ARCHITENT

LEGENDE:

- | | | | |
|-----|-------------------------|--|-----------------------------|
| | BESTAND | | ABBRUCH |
| | BETON | | BACKSTEIN |
| | POROTON | | SPANPLATTE HOMOGEN Ø0 |
| | ISOLIERUNG | | SCHWELLENHÖHE FB |
| BRH | BRÜSTUNGSHÖHE ROH AB FB | | WD WANDDURCHBRUCH |
| | DD DECKENDURCHBRUCH | | SWS SENKRECHTER WANDSCHLITZ |

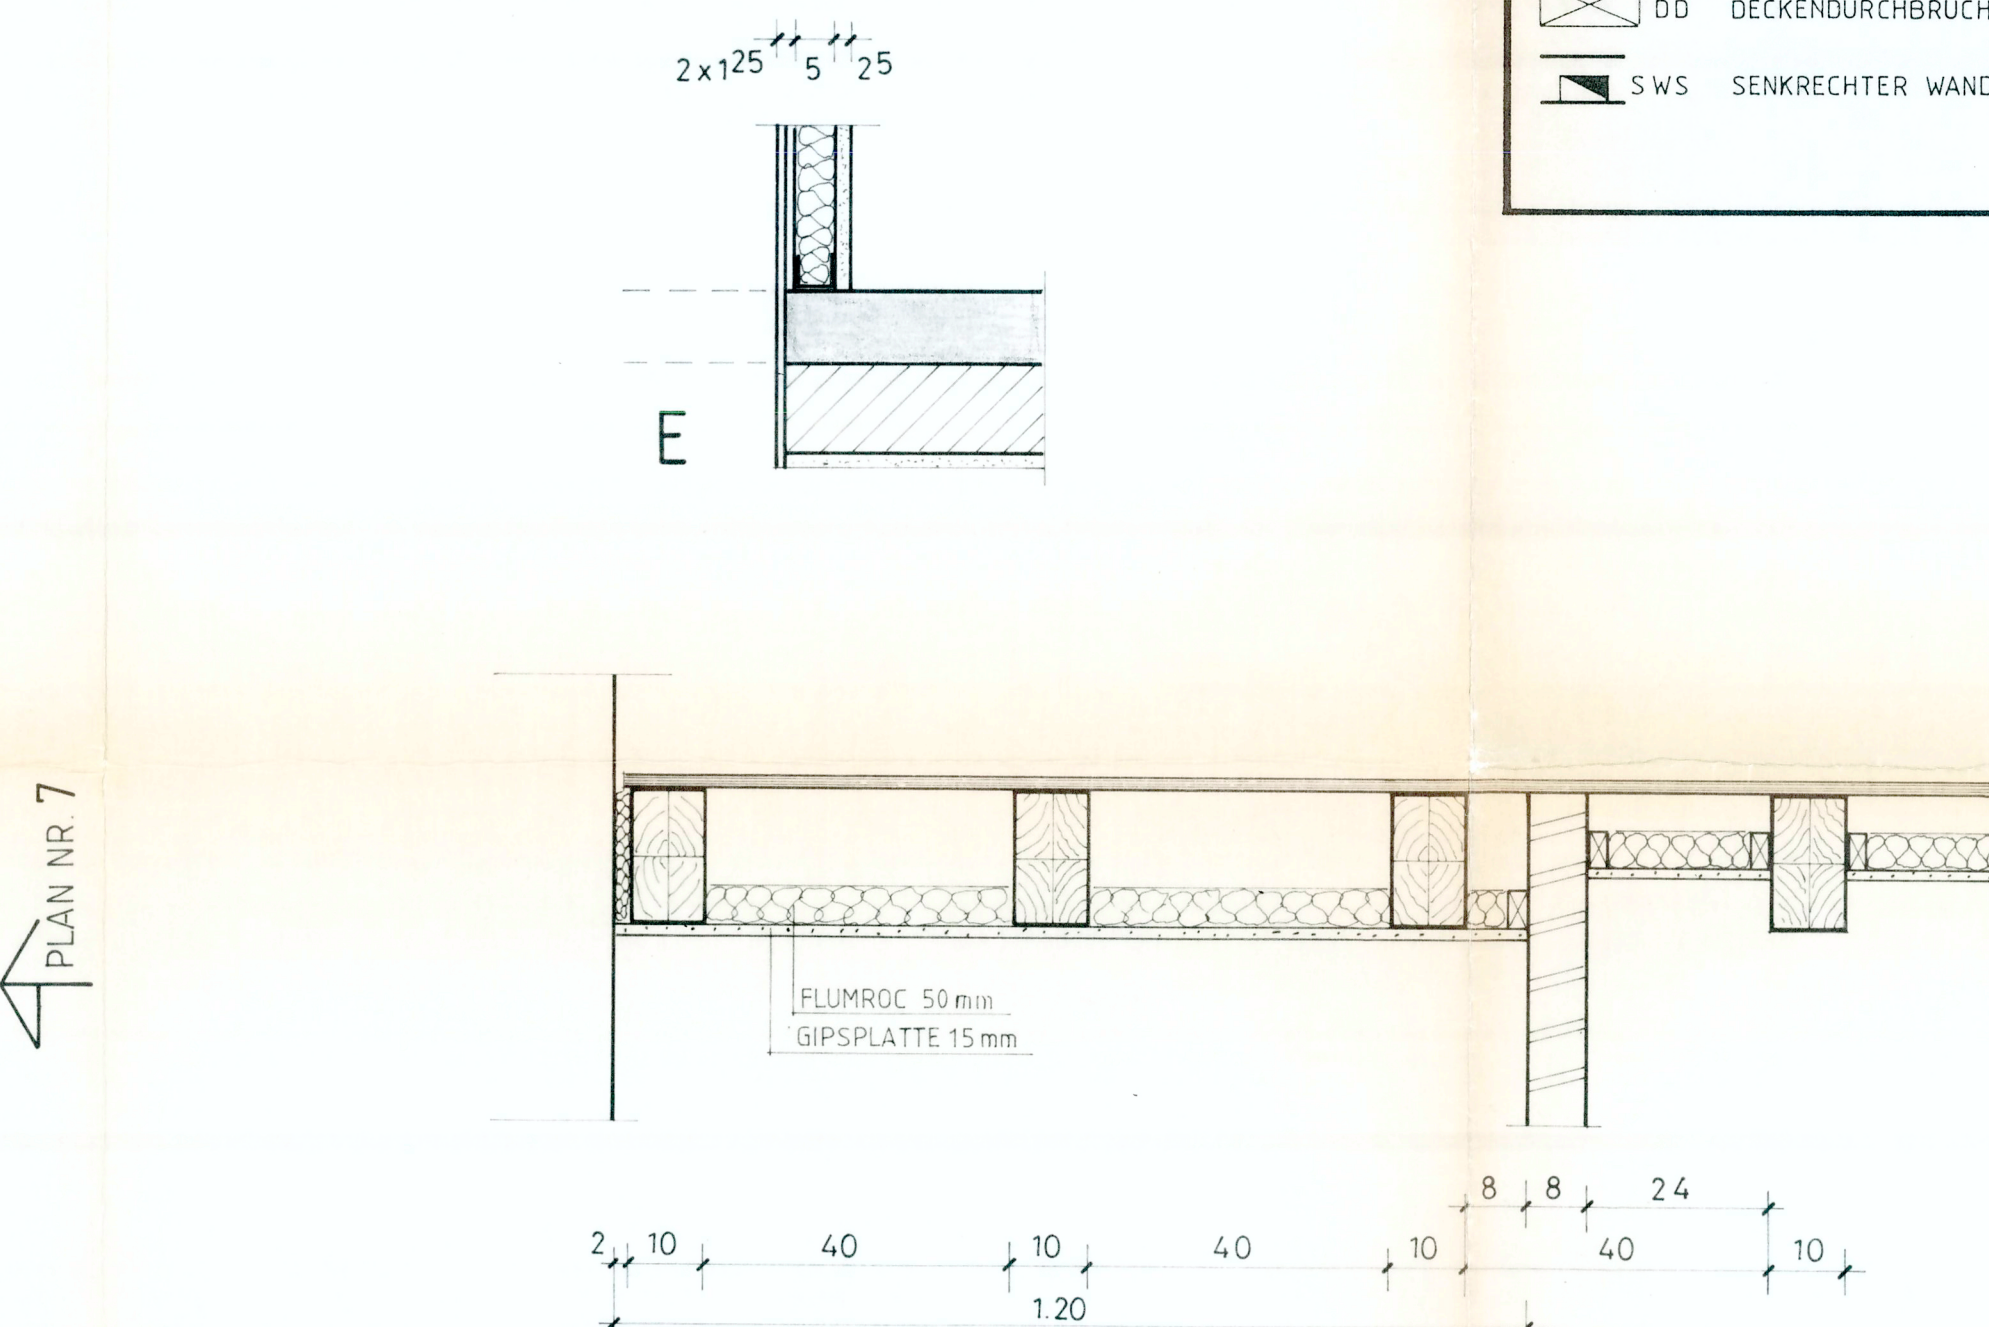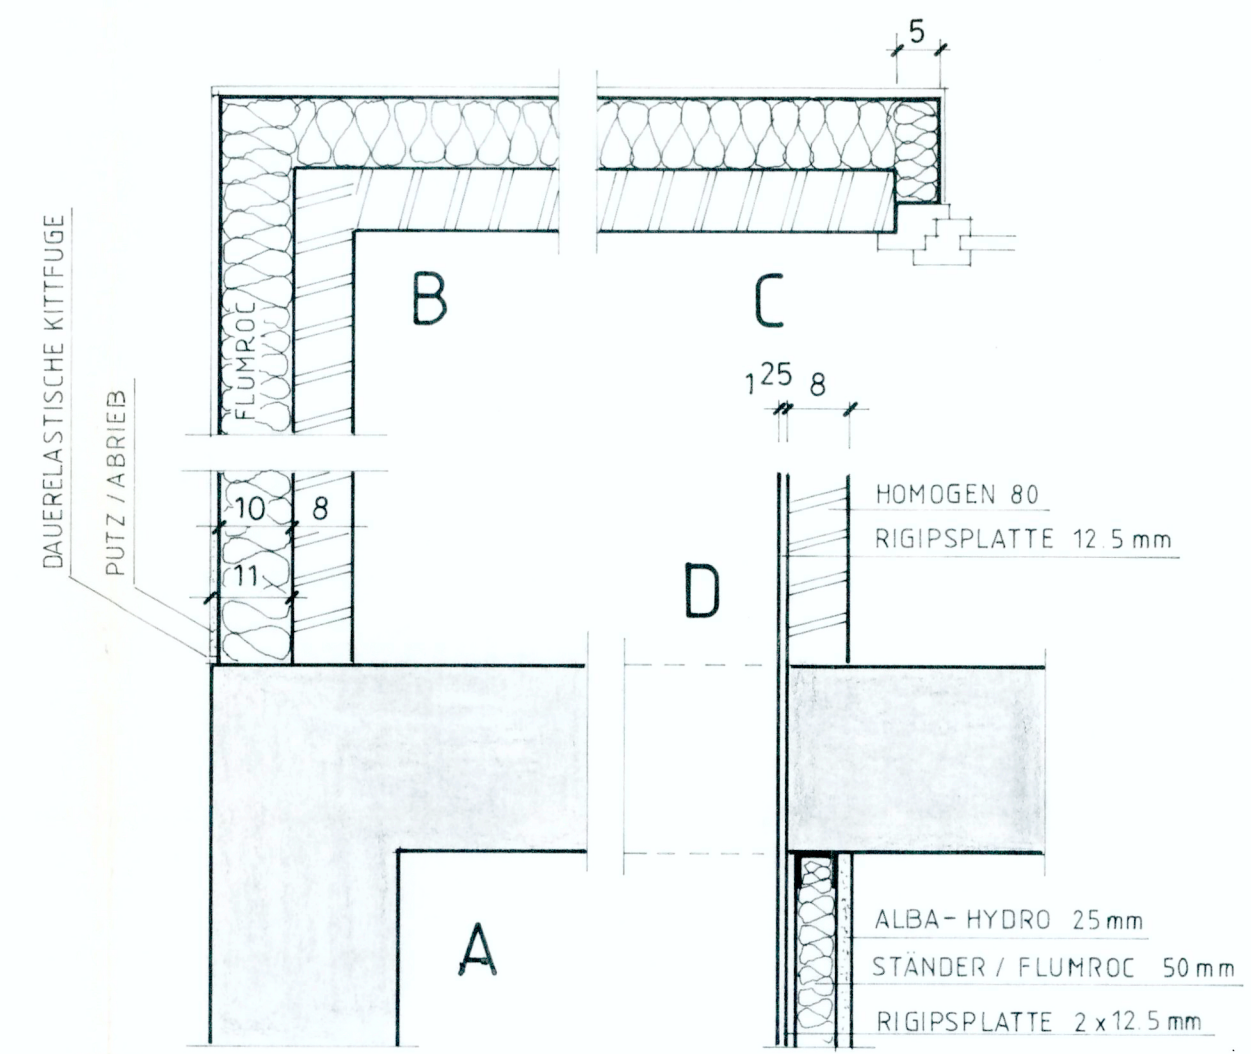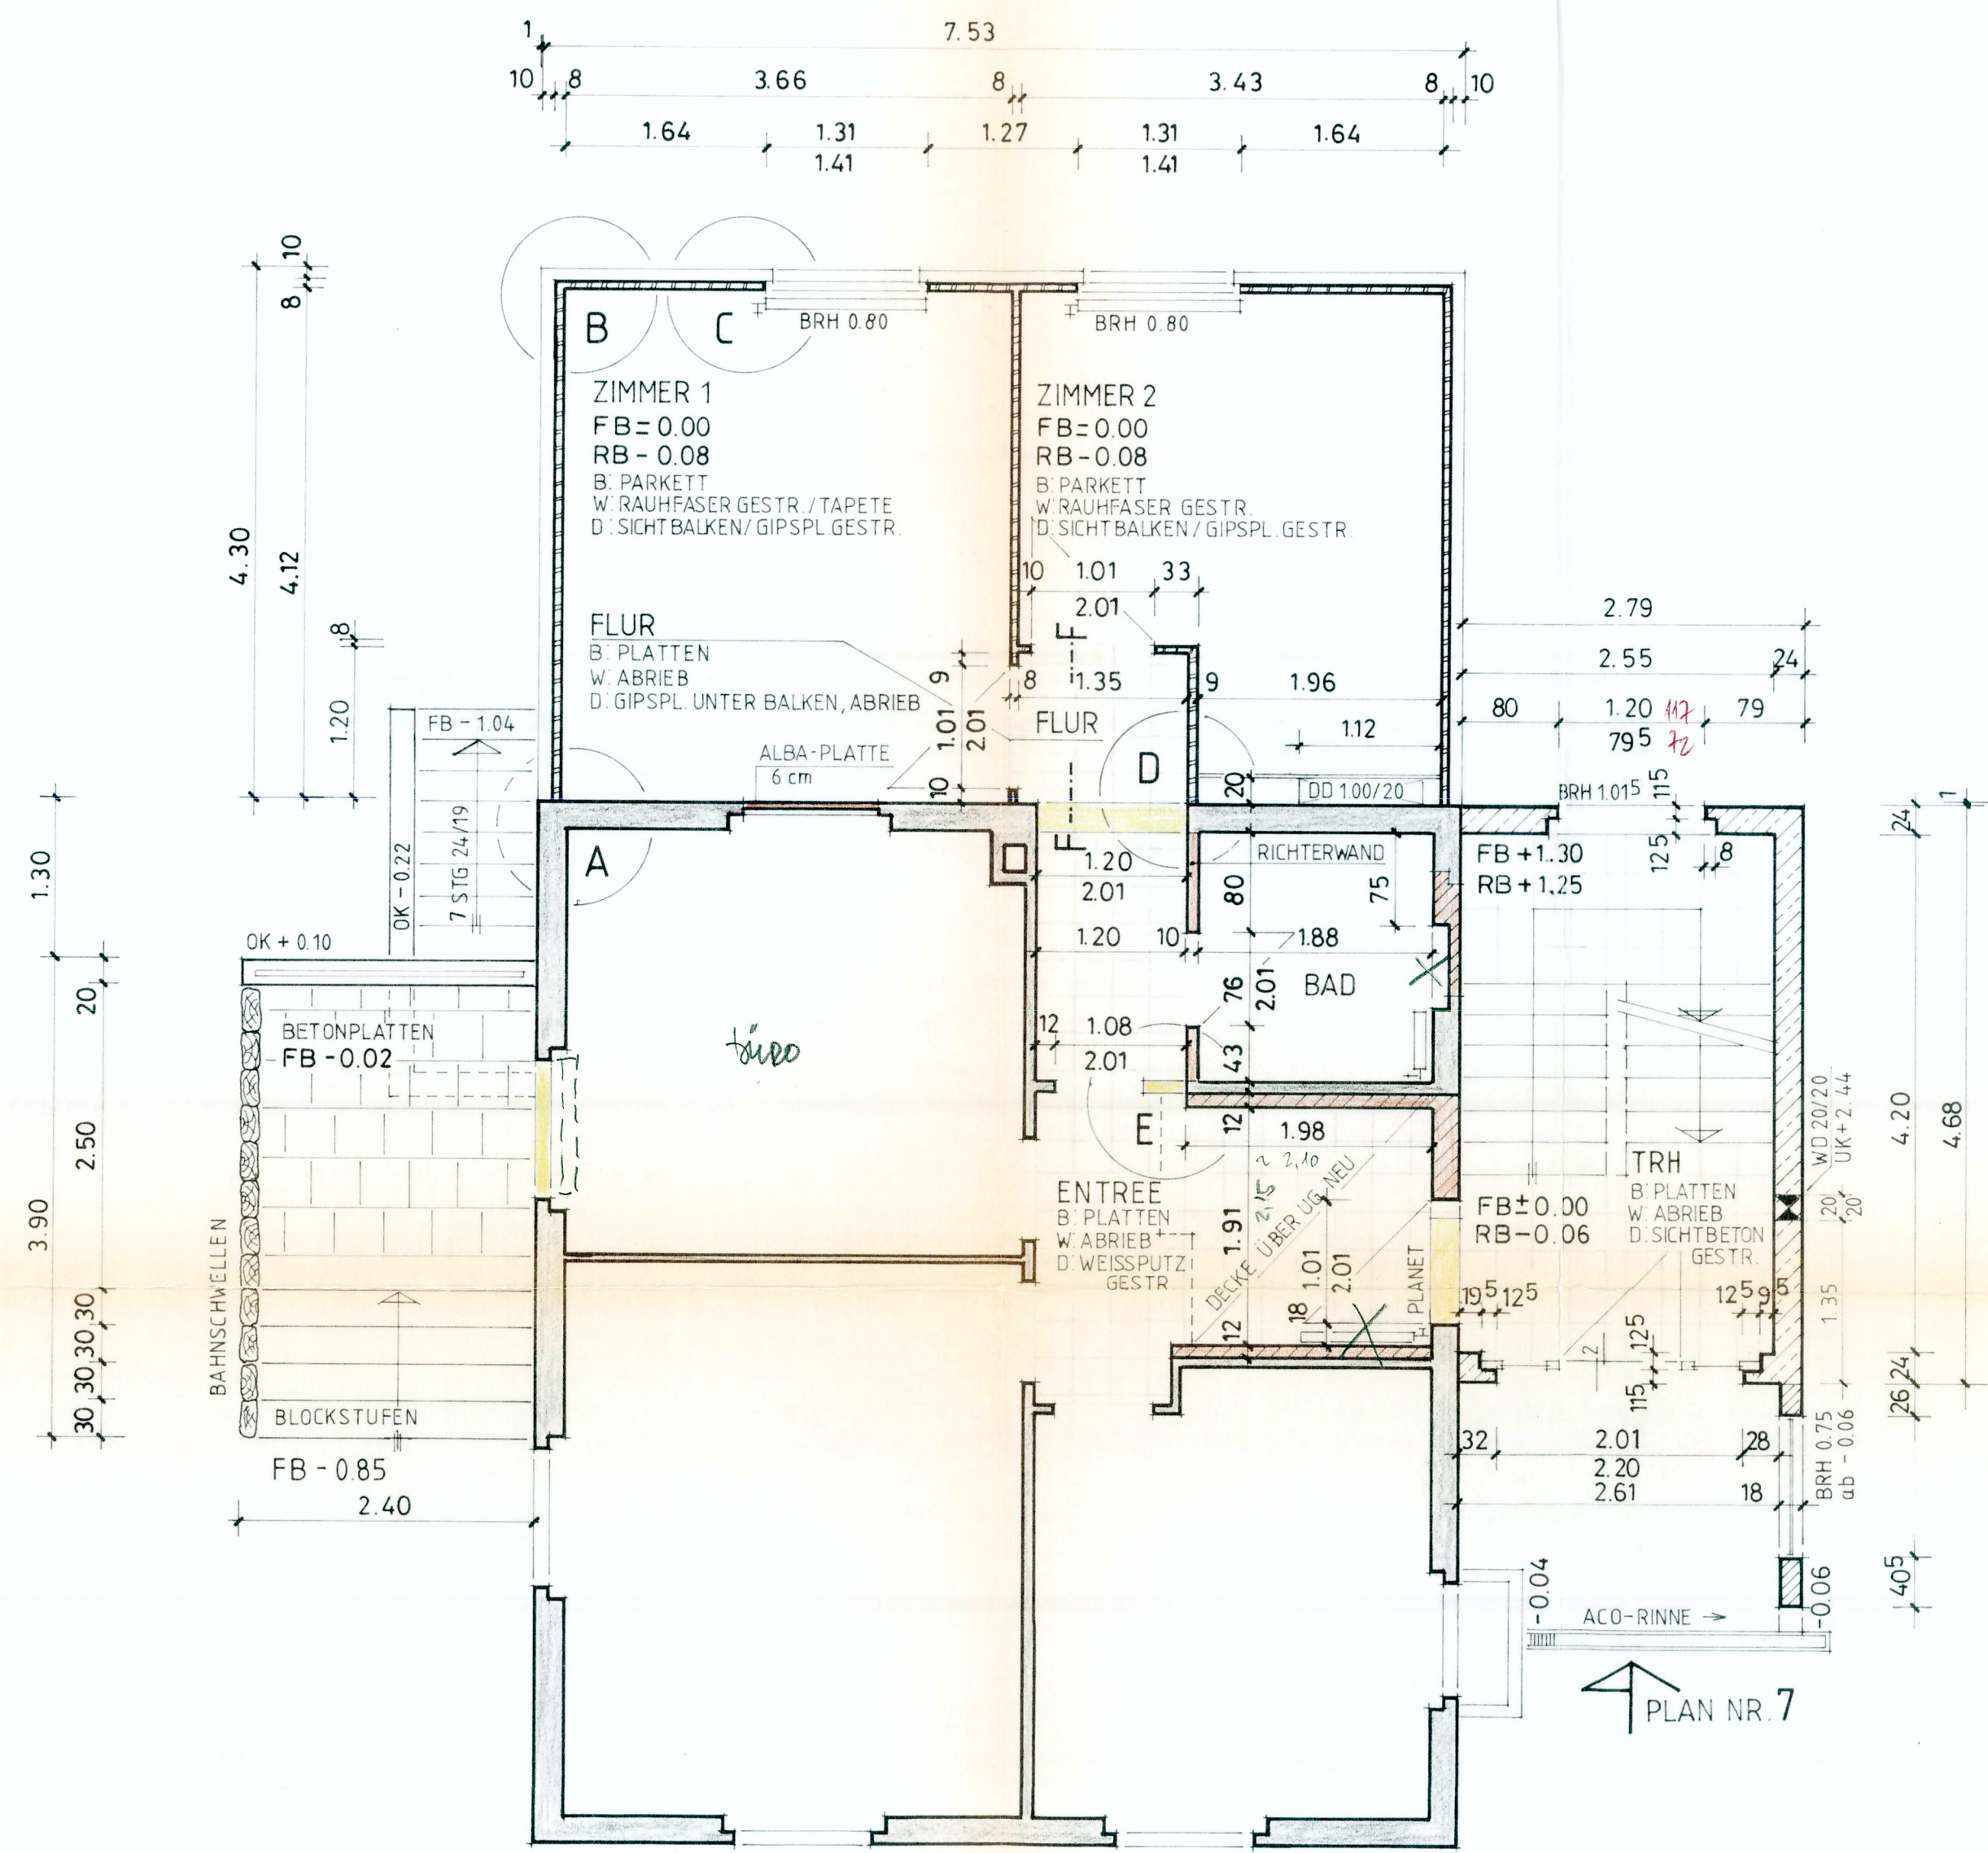

SCHNITT F - F

WOHNHAUS - ERWEITERUNG

ALOIS DÖBELI 5 2 6 3 OESCHGEN

DACHGESCHOSS

GRUNDRISS M. BALKENLAGE M. 1 : 50
DETAILS M. 1 : 10

PLAN NR.

3

INDEX:

B

GEZ: 19.12.93
REV: 03.02.94

ARCHITEKT

LEGENDE:

	BESTAND		ABBRUCH
	BETON		BACKSTEIN
	POROTON		SPANPLATTE HOMOGEN 80
	ISOLIERUNG		SCHWELLENHÖHE FB
BRH	BRÜSTUNGHÖHE ROH AB FB		WD WANDDURCHBRUCH
	DD DECKENDURCHBRUCH		
	SWS SENKRECHTER WANDSCHLITZ		

