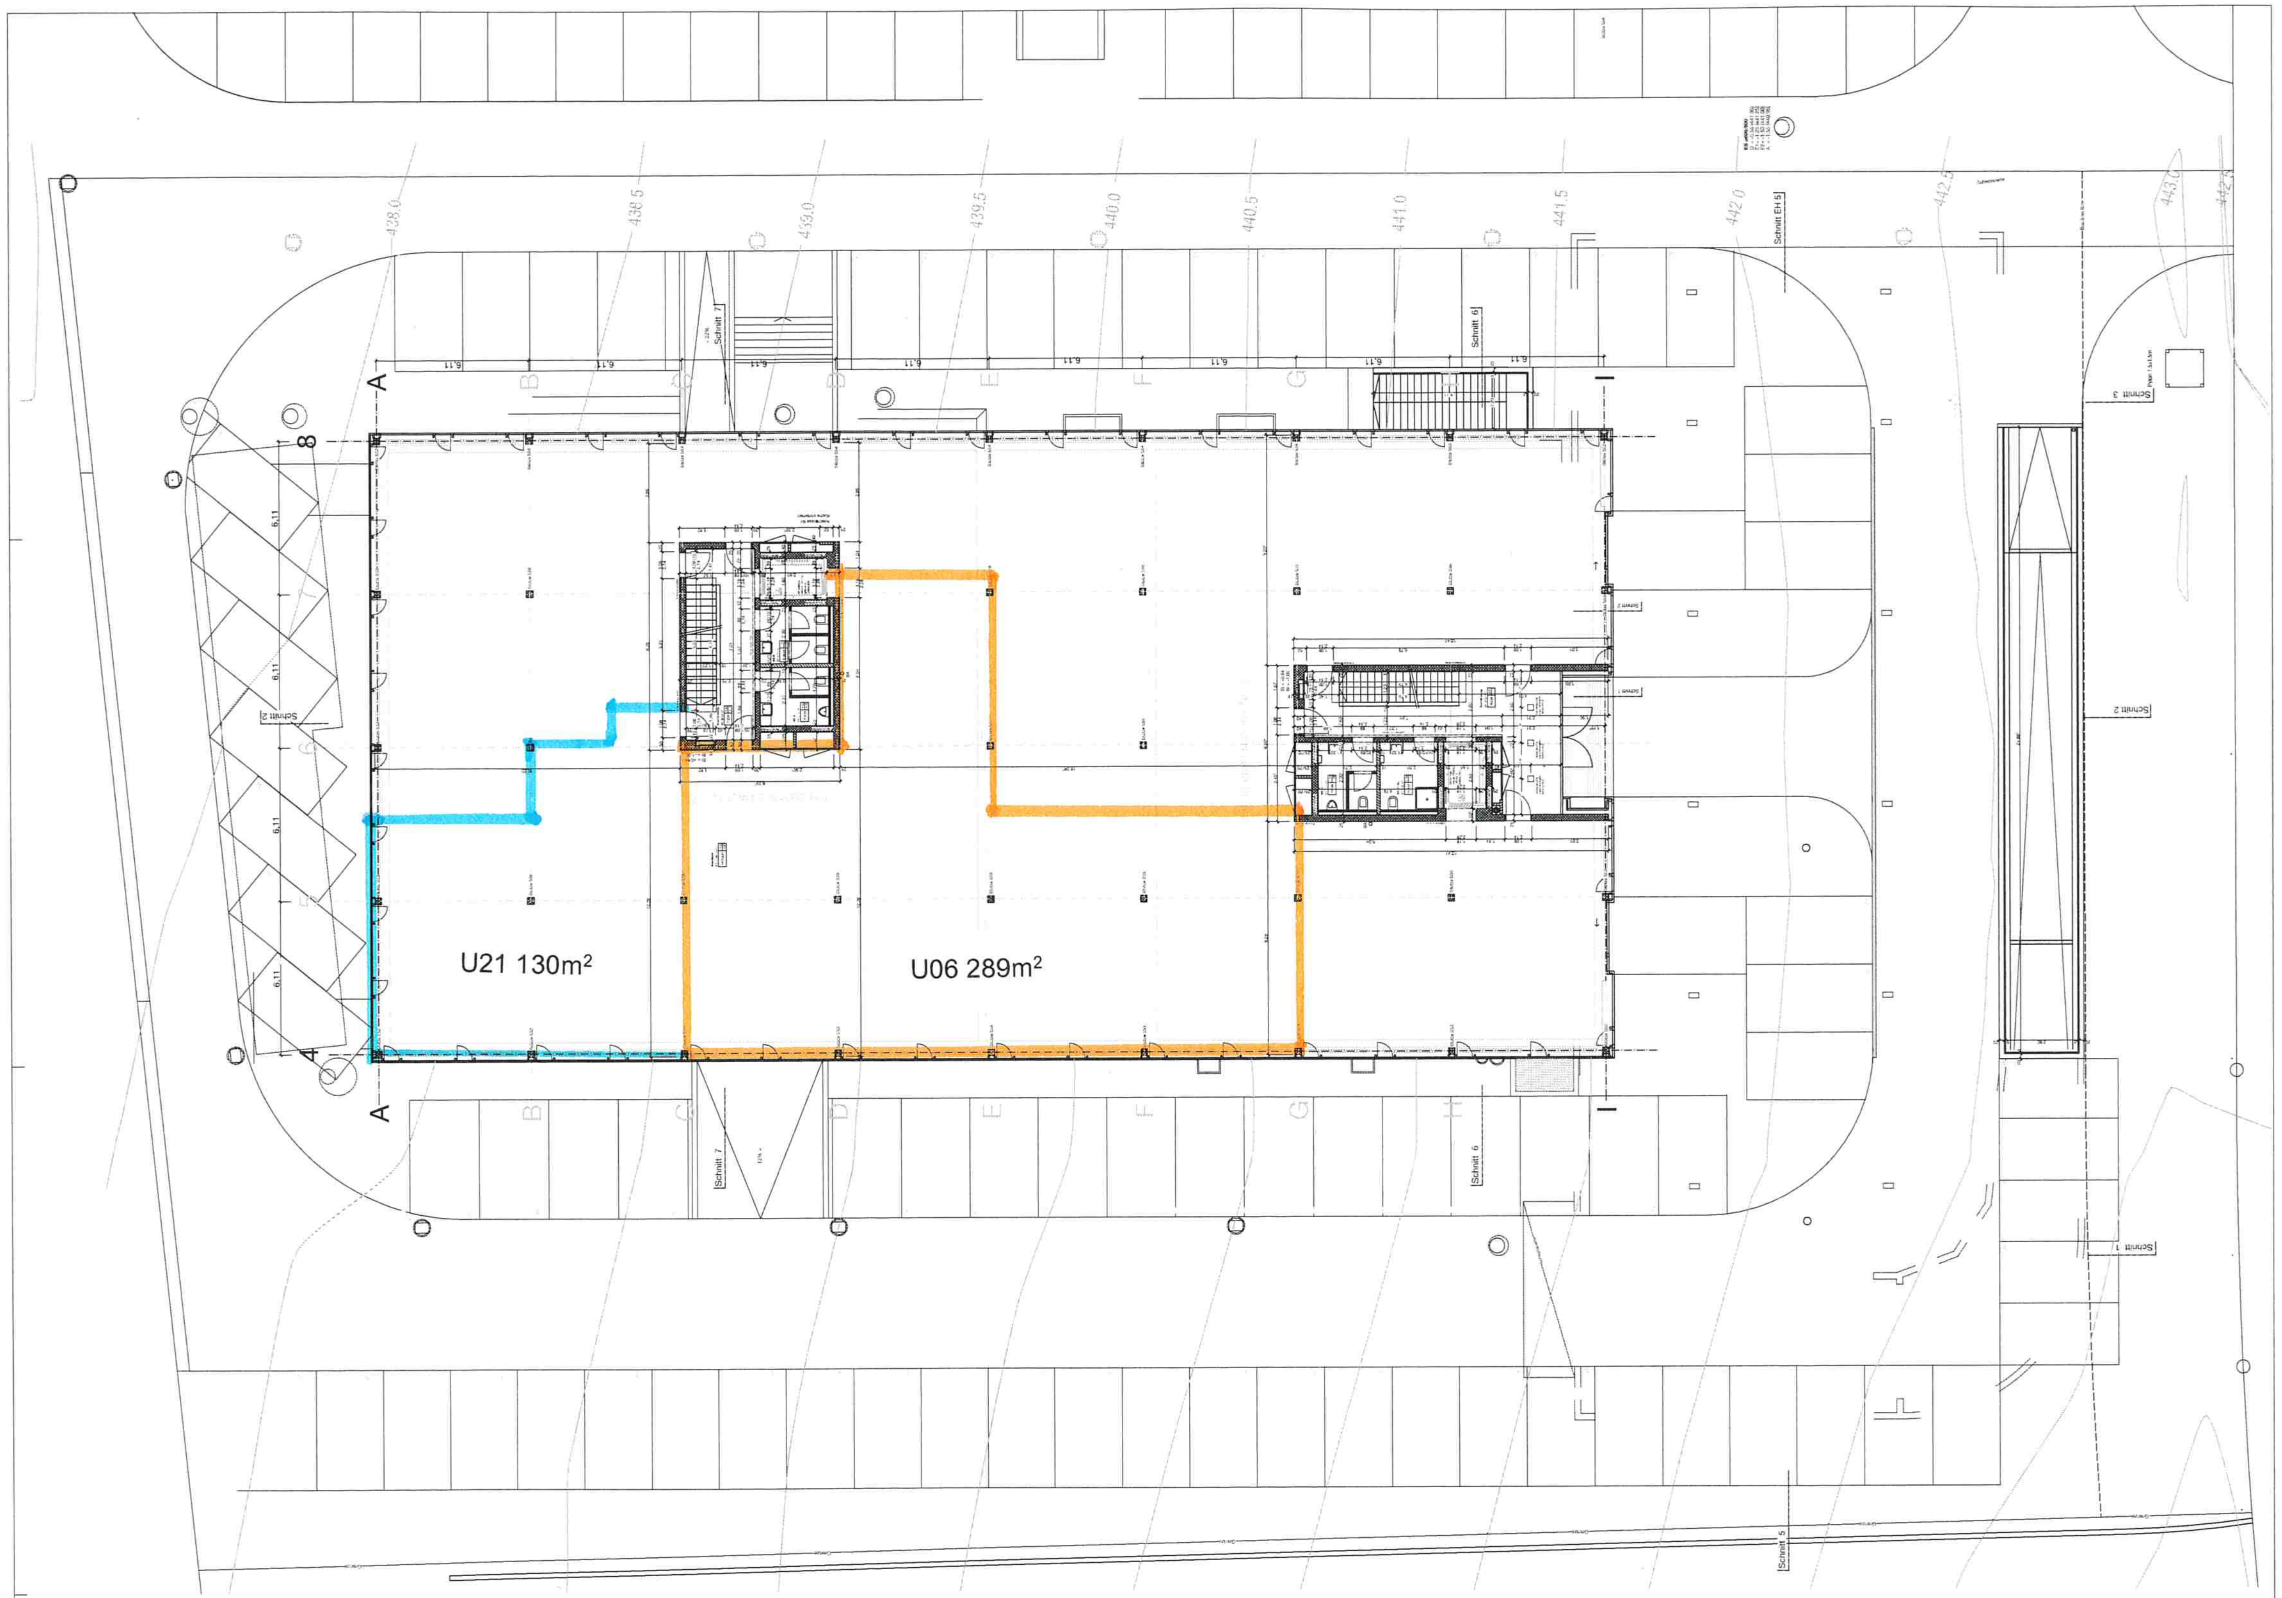

Revisionsplan

Della Casa AG

Geschäftshaus Rothusstrasse 15/17 — 6331 Hünenberg

Erdgeschoss

18005 | 18000 | 1:100 | 90084 | SM | 05.09.2011

± 0.00 = 442.50 M.ü.M.

martin Lenz ag

PLANLEGENDEN:

ALLE MASSE SIND ROHMASSE UND VOM UNTERNEHMER AM BAU ZU KONTROLLIEREN

- BETON
- BACKSTEIN
- KALKSANDSTEIN
- BETONFERTIGELEMENTE
- MÖRTEL, GIPS
- HOLZ
- DÄMMSTOFFE
- NATURSTEIN
- SPERRSCHICHT

SW	SCHWELLENHÖHE	FB	FERTIG BODEN
BR	BRÜSTUNGSHÖHE	RB	ROH BODEN
ST	STURZHÖHE	RD	ROH DECKE
OK	OBERKANT	UKD	UNTERKANT DECKE
UK	UNTERKANT	F.	FERTIG
AK	AUSSERKANT	R.	ROH

TÜR- UND FENSTERHÖHEN GEMESSEN AB OK FERTIG HÖHEREM BODEN, SCHWELLE, bzw. FENSTERBANK BIS UK ROH STURZ.