

EVANG. METH. KIRCHE, TURNHALLENSTR. 11, GELTERKINDEN
 UM- UND ERWEITERUNGSBAU KAPELLE

GRUNDRISS UNTERGESCHOSS MST. 1:50

GELTERKINDEN 6. JULI 1992/14.11.92/12.92
 LISA BIERH., ARCH.-BÜRO


DIE BAUHERRSCHAFT: *H. Schöner*

DIE ARCHITECTIN: *L. Bierh.*

- LEGENDE:
- BESTEHEND
 - ABZUG
 - NEU

DIENSTWERK: *1.1.1.*

DI E GENAUEN MASSE SIND VOM UNTERNEHMER AM BAU ZU KONTROLLIEREN!

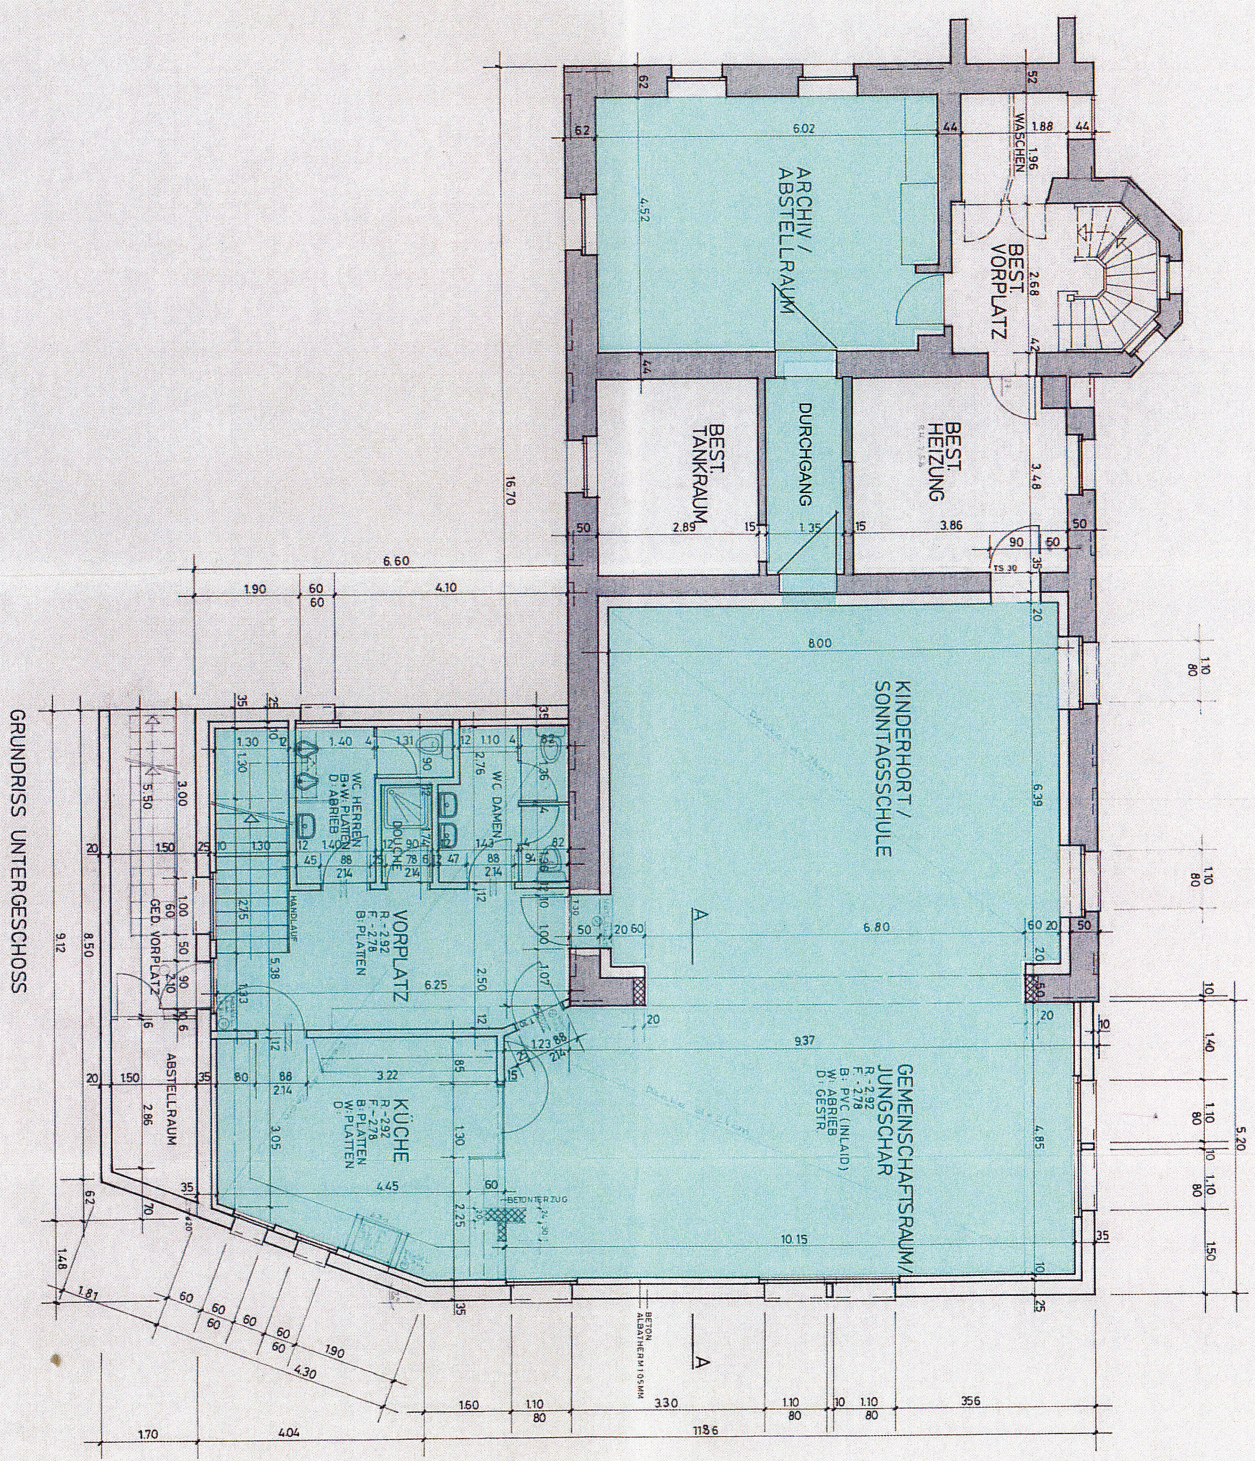

GRUNDRISS UNTERGESCHOSS