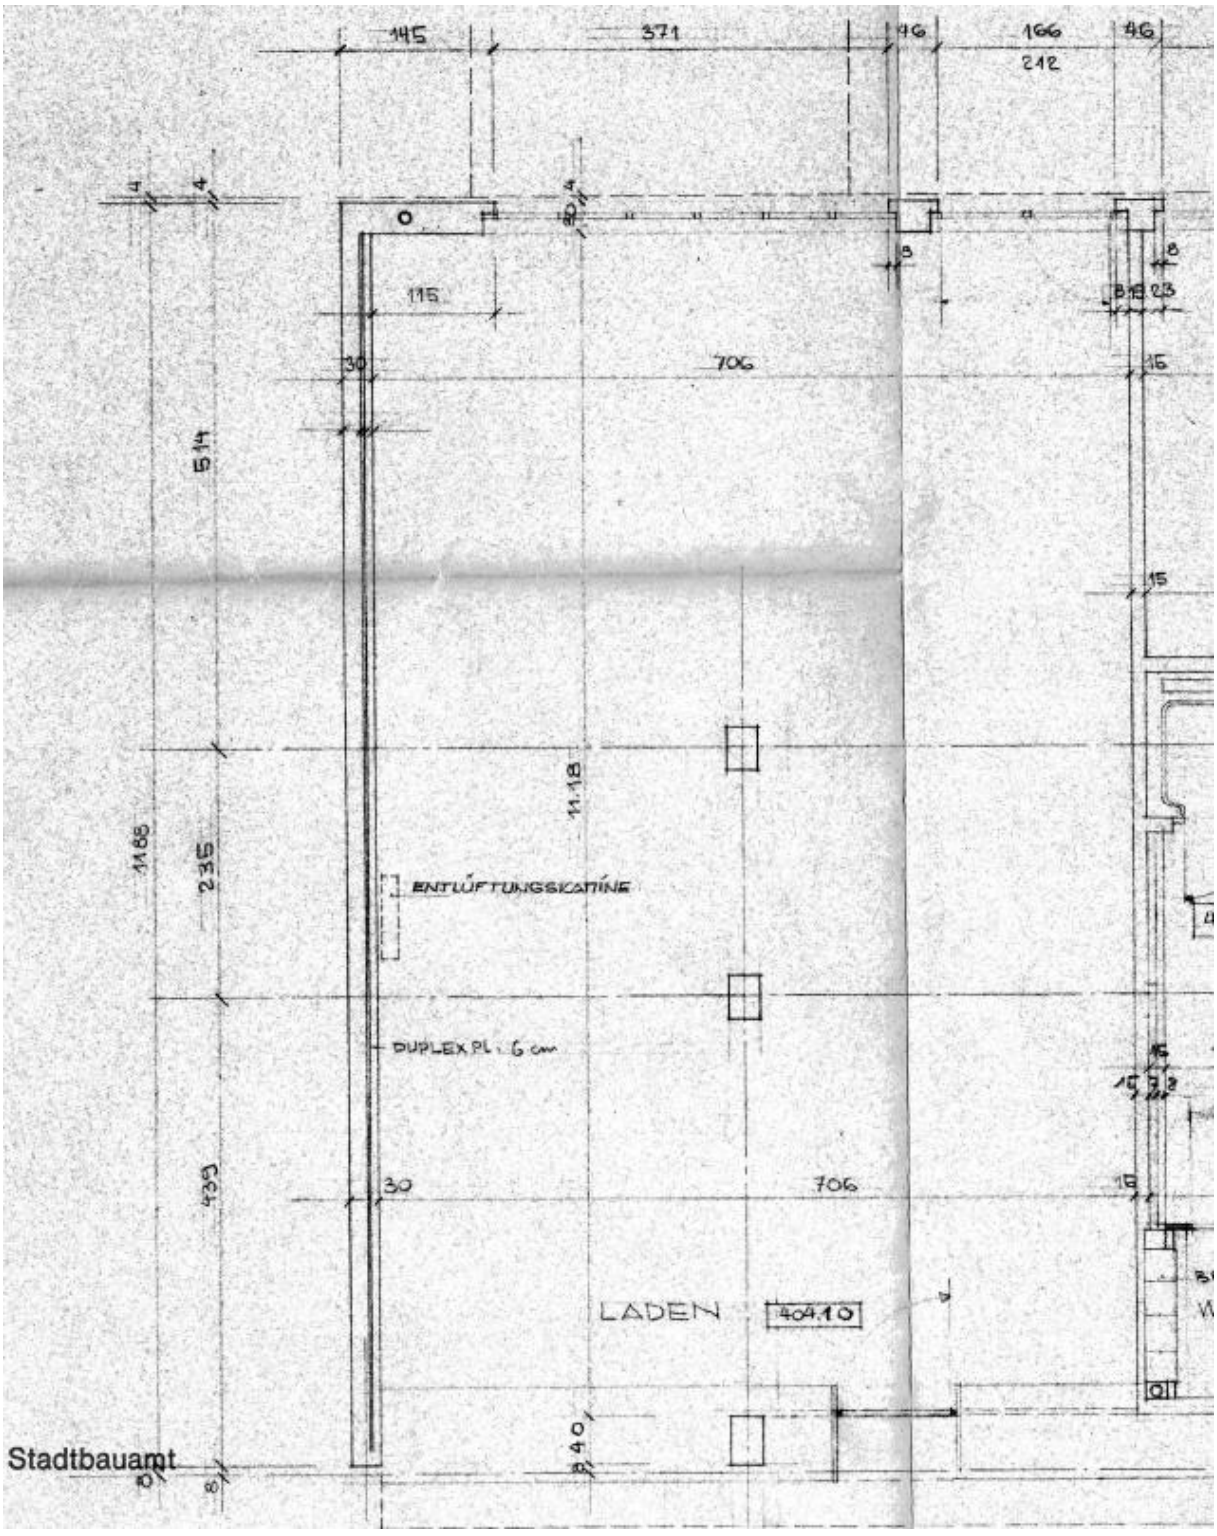

145
371
46
166
212
46
115
30
706
15
514
11.18
1186
235
ENTLÜFTUNGSKATTNE
DUPLEX PL. 6 cm
30
706
LADEN
404.10
Stadtbauamt