Architektur Friedli AG
Talgut - Zentrum 15
CH-3063 Ittigen
Tel: 031 910 55 10
E-Mail: info@friedli.ag
Url: www.friedli.ag

Standstrasse 33 Bern

Grundriss 4. Dachgeschoss
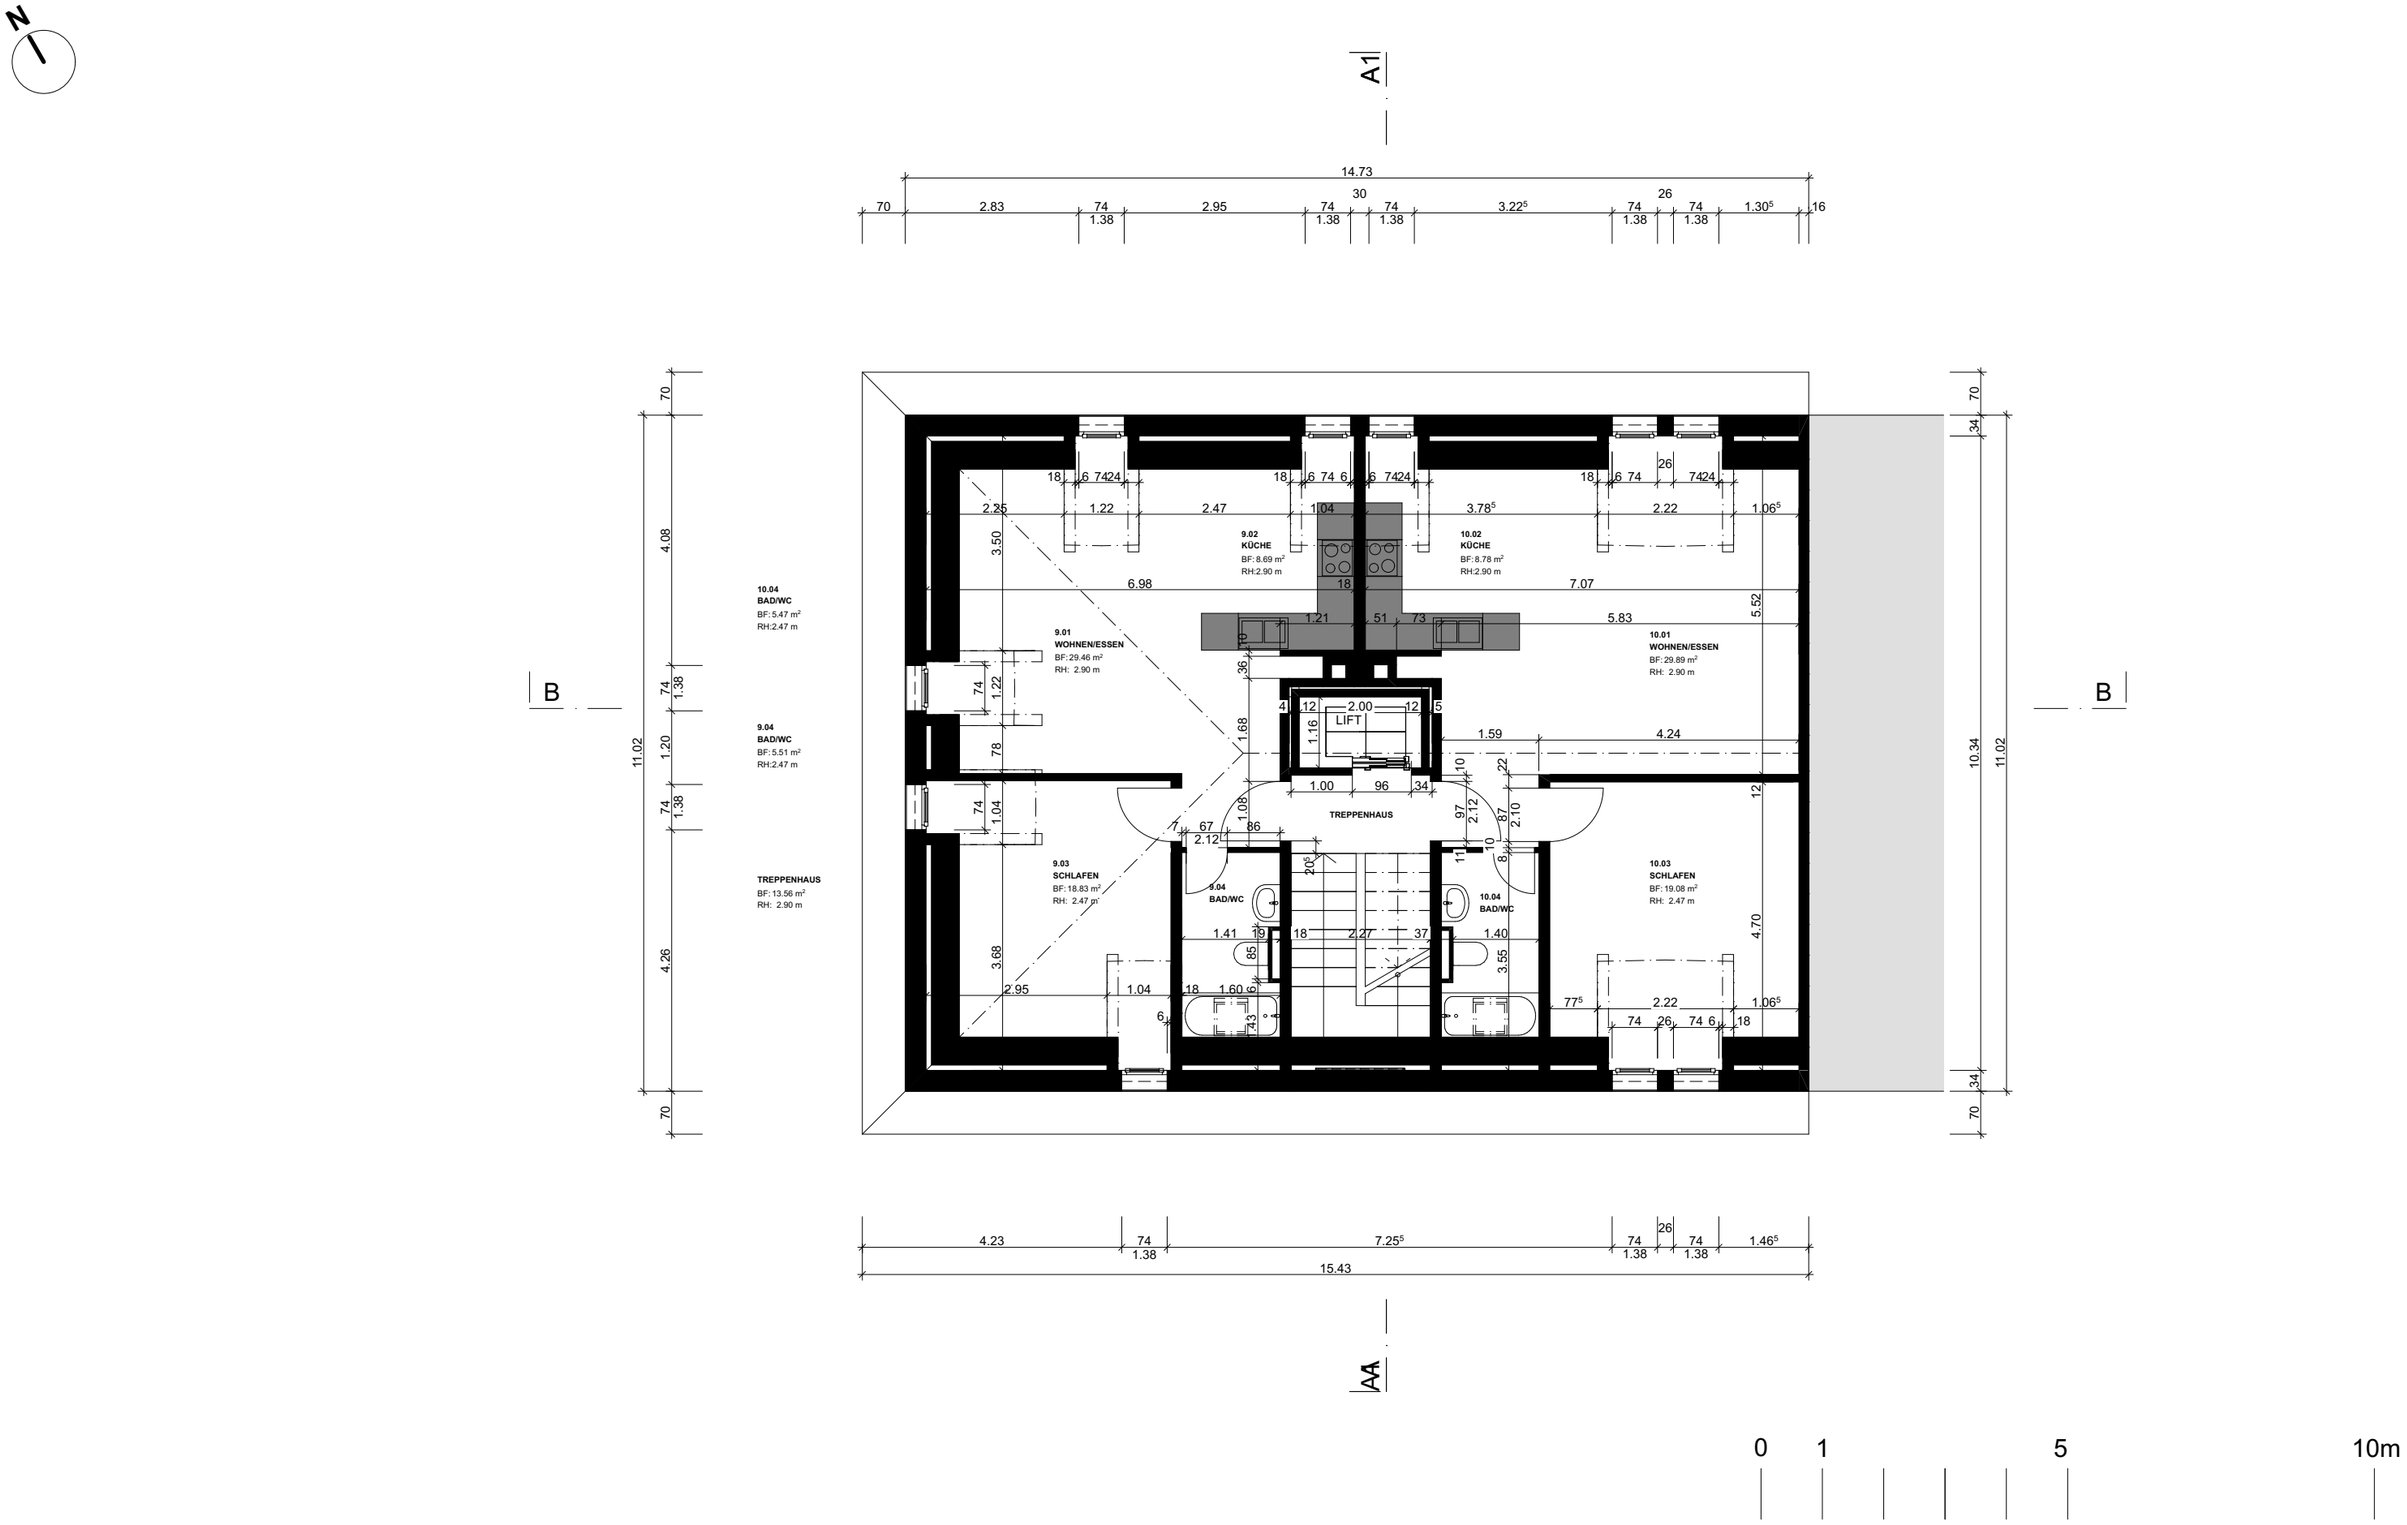
Mst.	1:100
Dat.	23.12.2020
Nr.	.