

Atelier

Wohnungs- nummer	Zimmer	Nutzfläche	Etage
B 7.0.2	Atelier	57,2 m ²	EG



Nutz- und Aussenflächen in m² nach SIA.
Bei diesen Werten handelt es sich um ungefähre Massangaben.
Aus konstruktiven Gründen können Abweichungen vorkommen.

Vermietung und Beratung

T 031 970 30 60

info@adlatusag.ch

www.baechtelenpark.ch

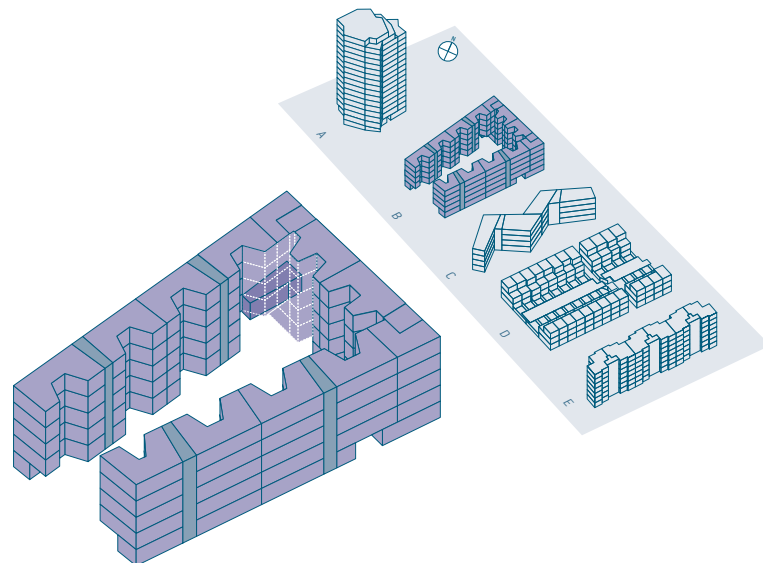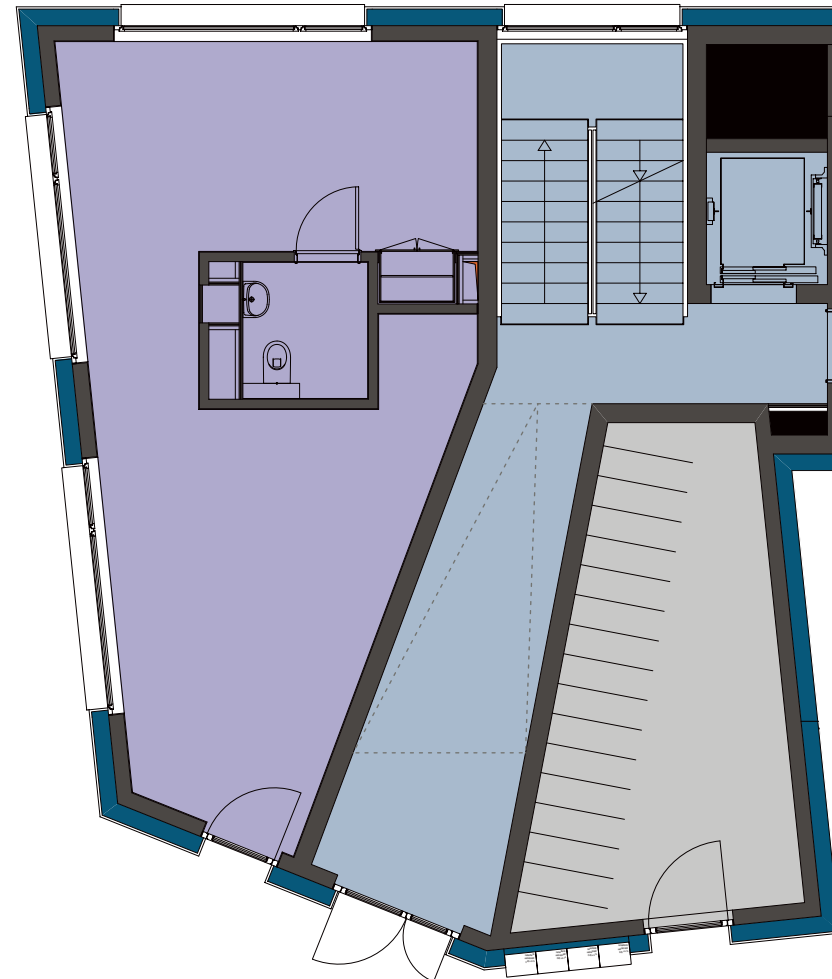

Massstab 1:100

0 1 2 5