
 
 

 



LEGENDE


-  BETON
-  KALKSANDSTEIN
-  BACKSTEIN
-  WÄRMEDÄMMUNG

TÜRHOHEN BEZIEHEN SICH AB OK F. HÖHEREM BODEN BIS UK R. STURZ

FENSTERHOHEN BEZIEHEN SICH AB OK FENSTERBANK BIS UK R. STURZ

-  OK. F. BODEN
-  OK. R. BODEN


BODENDIFFERENZ

 -  FASSADENSCHNITTE 1:20
-  SCHNITTE 1:50

301 Vorplatz
 B: PLATTEN
 W: 3-SCHICHTPL. GESTR.
 D: 3-SCHICHTPL. GESTR.


302 Sitzplatz
 B: GEHWEGPLATTEN
 W:
 D: 3-SCHICHTPL. GESTR.

303 Abstellraum
 B: ROH GESTRICHEN
 W: ROH GESTRICHEN
 D: ROH GESTRICHEN

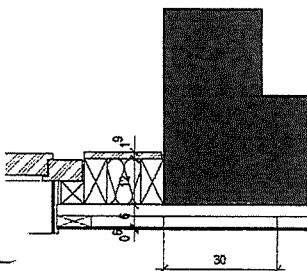

- Dreischichtplatte zum Streichen 19 mm
- Rahmenkonstruktion 60 / 120 mm
- dazwischenliegende Wärmedämmung 120 mm
- Wändelschleife
- Konkretfassung horizontal, 3 Latten 30 x 60 mm
- Leitung / Hinterfüllung 30 x 60 mm
- Stoßdeckung mit Cliner Clip Modultafeln 6 mm

DETAIL A MST 1:10

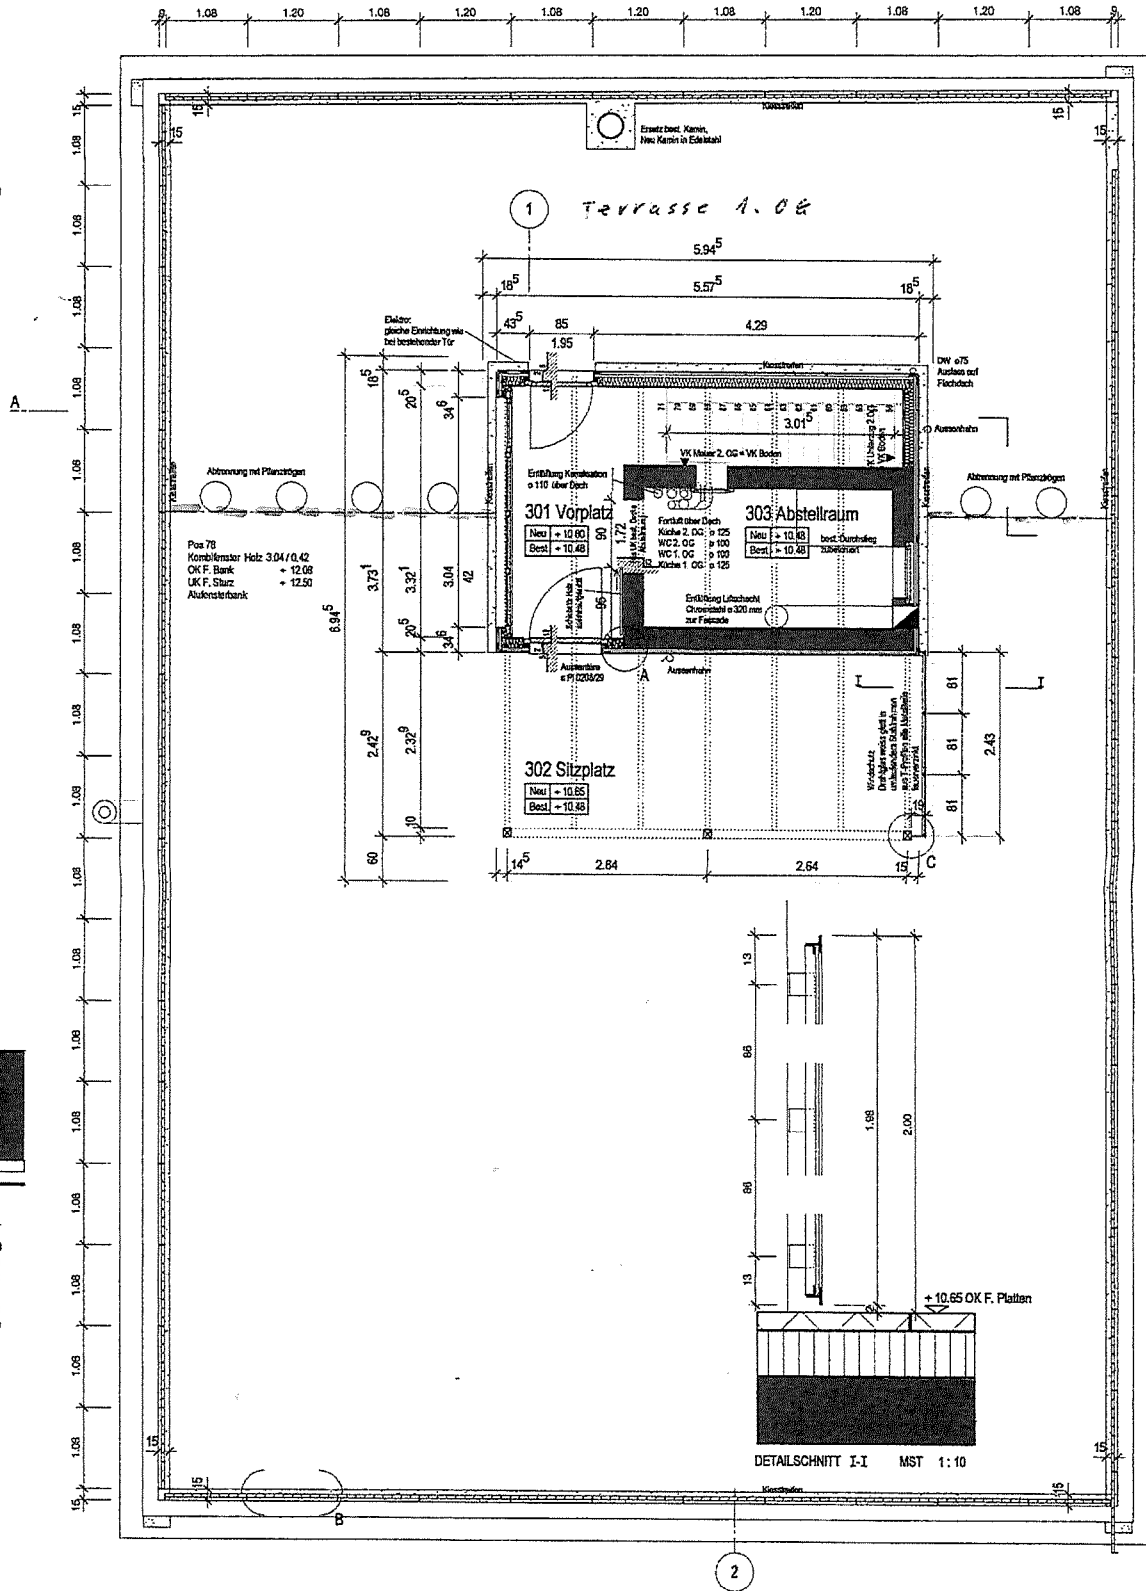


Alle Maße sind von den Unternehmern am Bau zu kontrollieren.
 Alle Maße Unstimmigkeiten sind mit der Bauleitung zu bereinigen.



NEGRIARCHITEKTUR


Objekt: UMNUTZUNG HOFMATTSTR. 4, HUTTWIL
 Plan: ATTIKAGESCHOSS M 1:100

Josef Negri
 Architekt
 Schorenstrasse 22
 4900 Langenthal

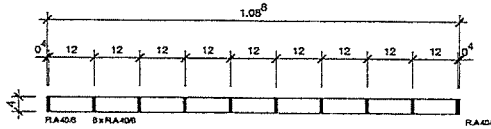

DETAIL B MST 1:10

Anstreichung Geländer:
 Konstruktion aus Flächblech FLA 406 und 406
 Feuerverzinkt
 mit Glimmerfarbe beschichtet

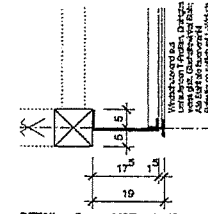

DETAIL C MST 1:10