


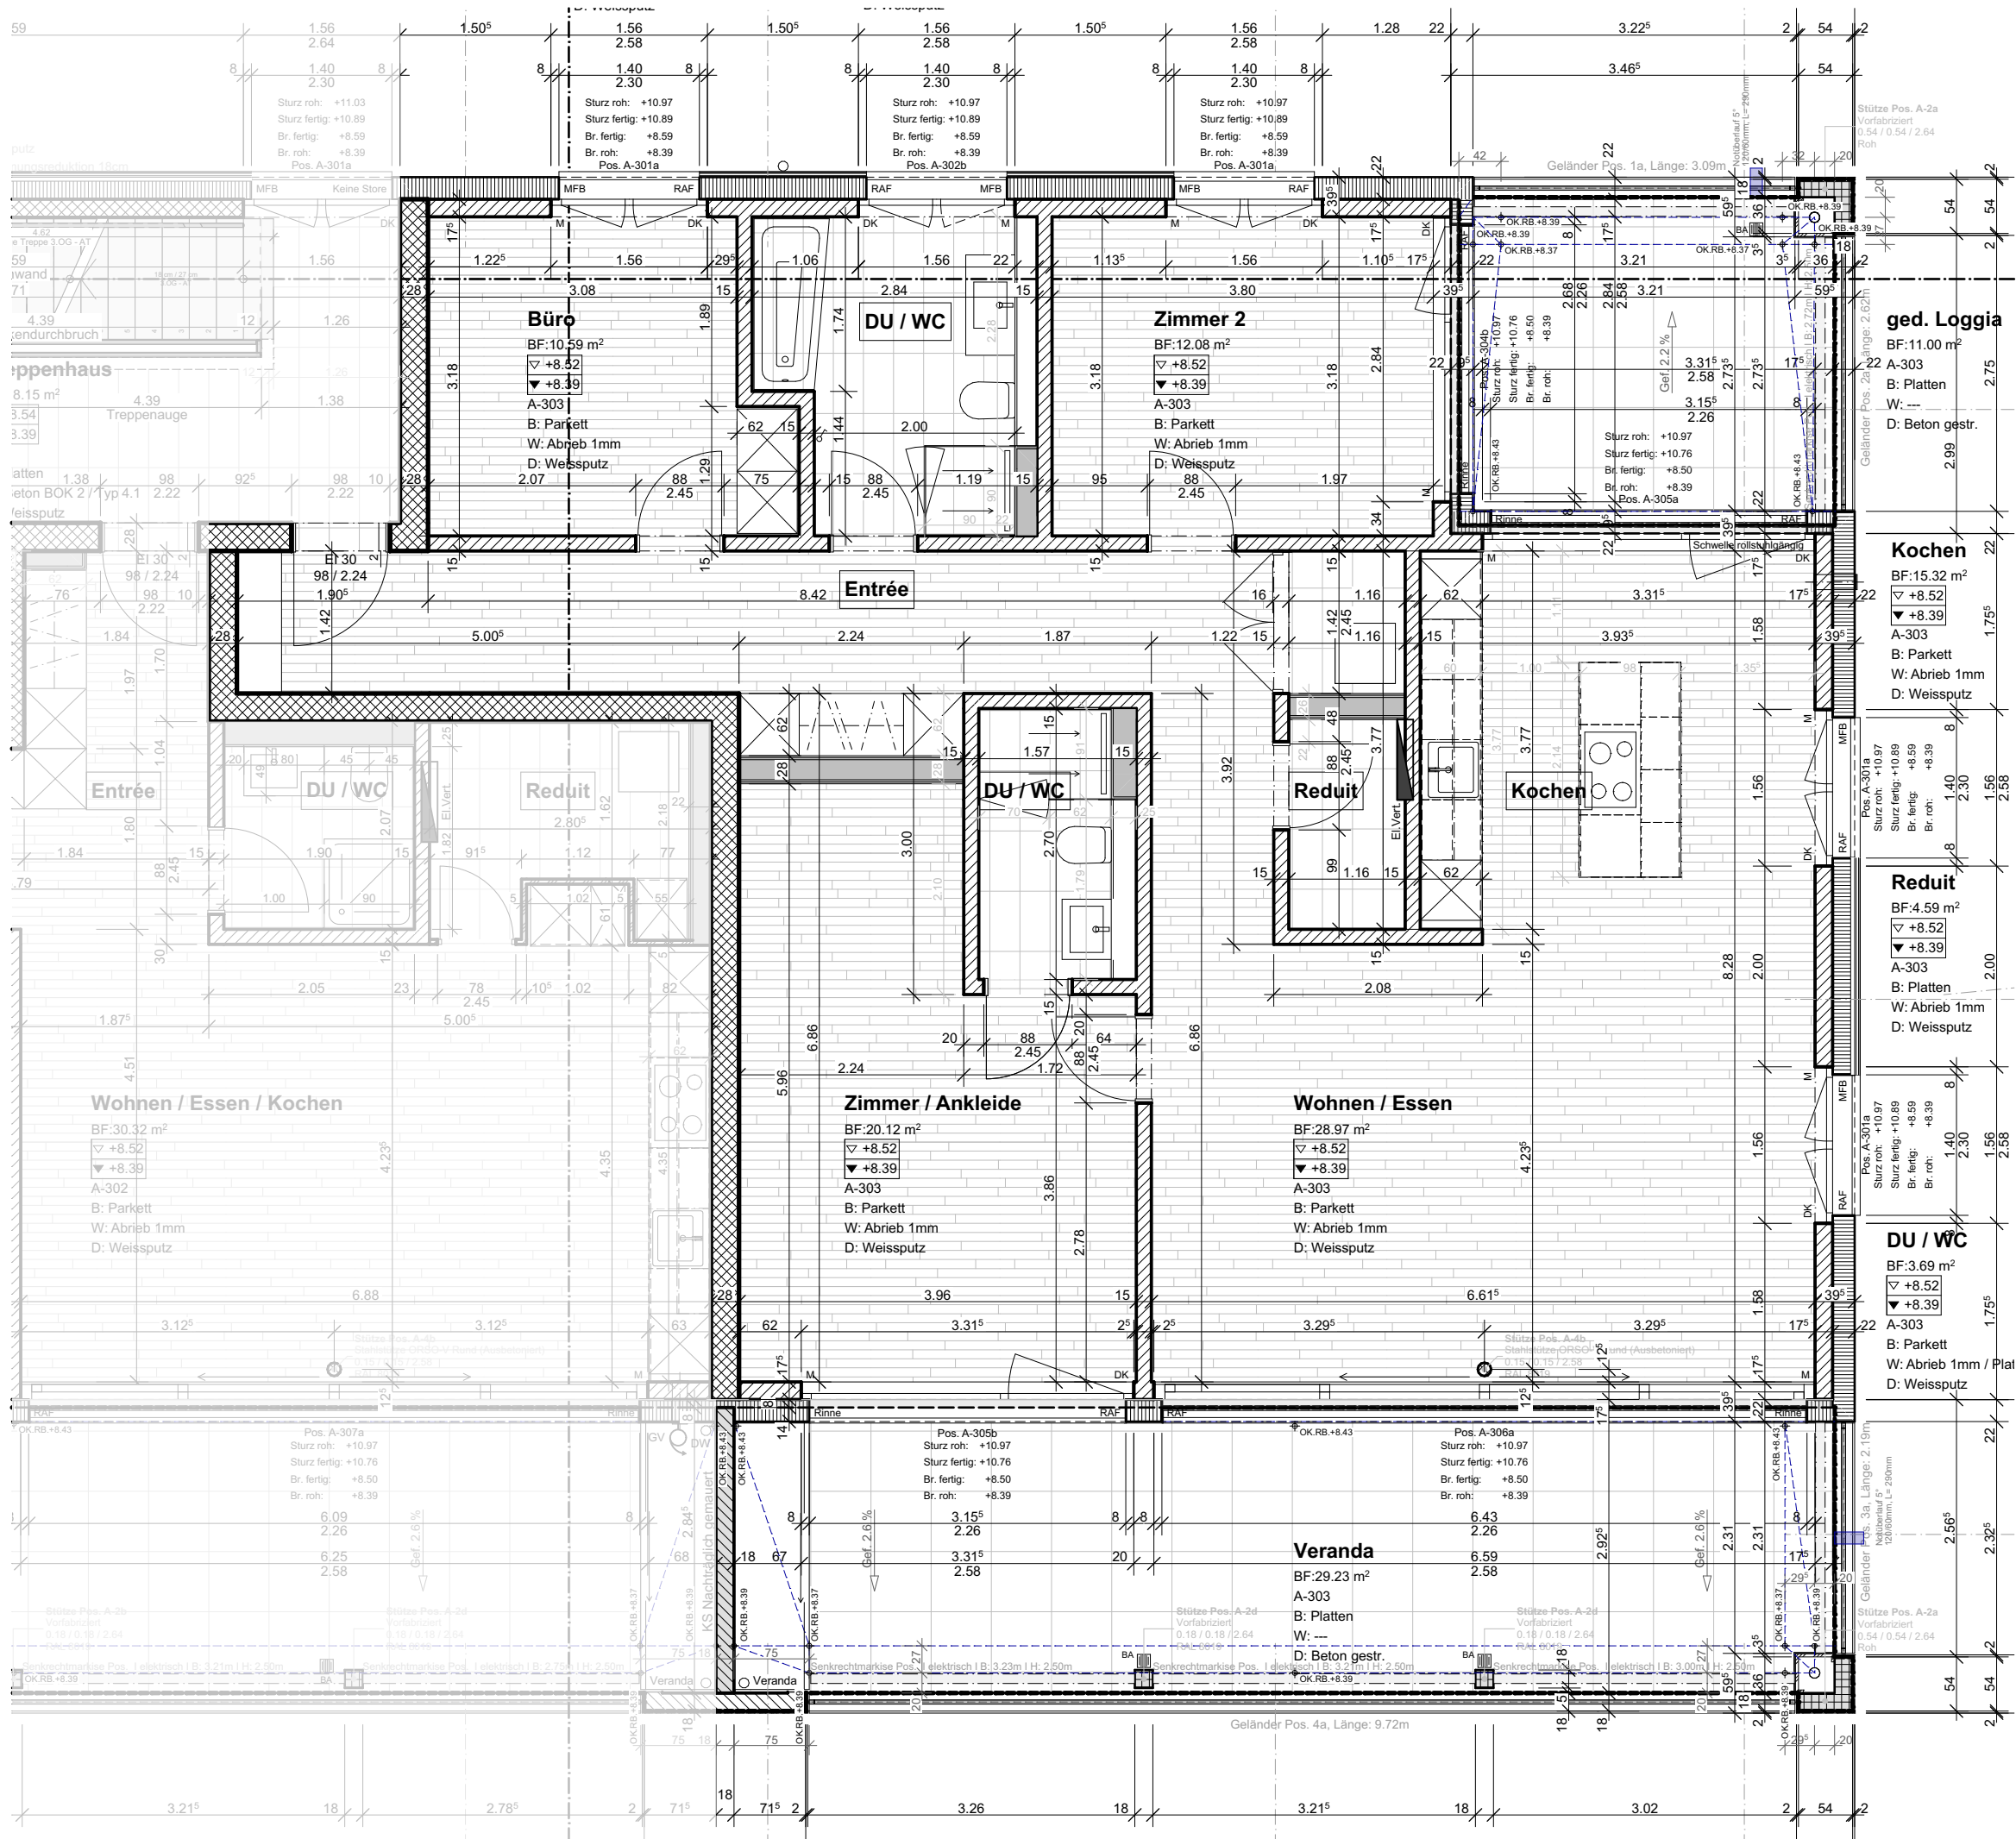

GUT ZUR AUSFÜHRUNG

Datum, Unterschrift

...

Nr. A-303	
4.5-Zimmer Wohnung	
Wohnräume	122.23 m ²
Balkon	40.23 m ²
Keller	6.82 m ²
Total	169.28 m²

Gültig sind jene Pläne, welche persönlich an der Käuferbesprechung vom Architekt abgegeben werden. Änderungen sind bis dahin vorbehalten.

MFH B

+11.46	AT	AT	+11.06 / +11.46
+8.52	3.OG	3.OG	+8.12 / +8.52
+5.68	2.OG	2.OG	+5.28 / +5.68
+2.84	1.OG	1.OG	+2.44 / +2.84
±0.00	EG	EG	-0.40 / ±0.00
-2.97	UG		-3.37 / -2.97

MFH A

FB.EG Haus A $\pm 0.00 = 450.40$ müM.

FB.EG Haus B $\pm 0.00 = 450.80$ müM.

Höhenangaben UG/Umg. gem. Höhen Haus B



362 | Überbauung "Wohnen am Bächli" Zofingen

Parzelle Nr. 3847

Am Stadtbach 1a + 1b, 4800 Zofingen

Polygonpunkt Nr. 4753 = 451.92 müM.

Plan Nr. 362 AP A-303

10.03.2025 ma/ps

Rev.: 12.09.2025 ma

A3

1st. 1:65