


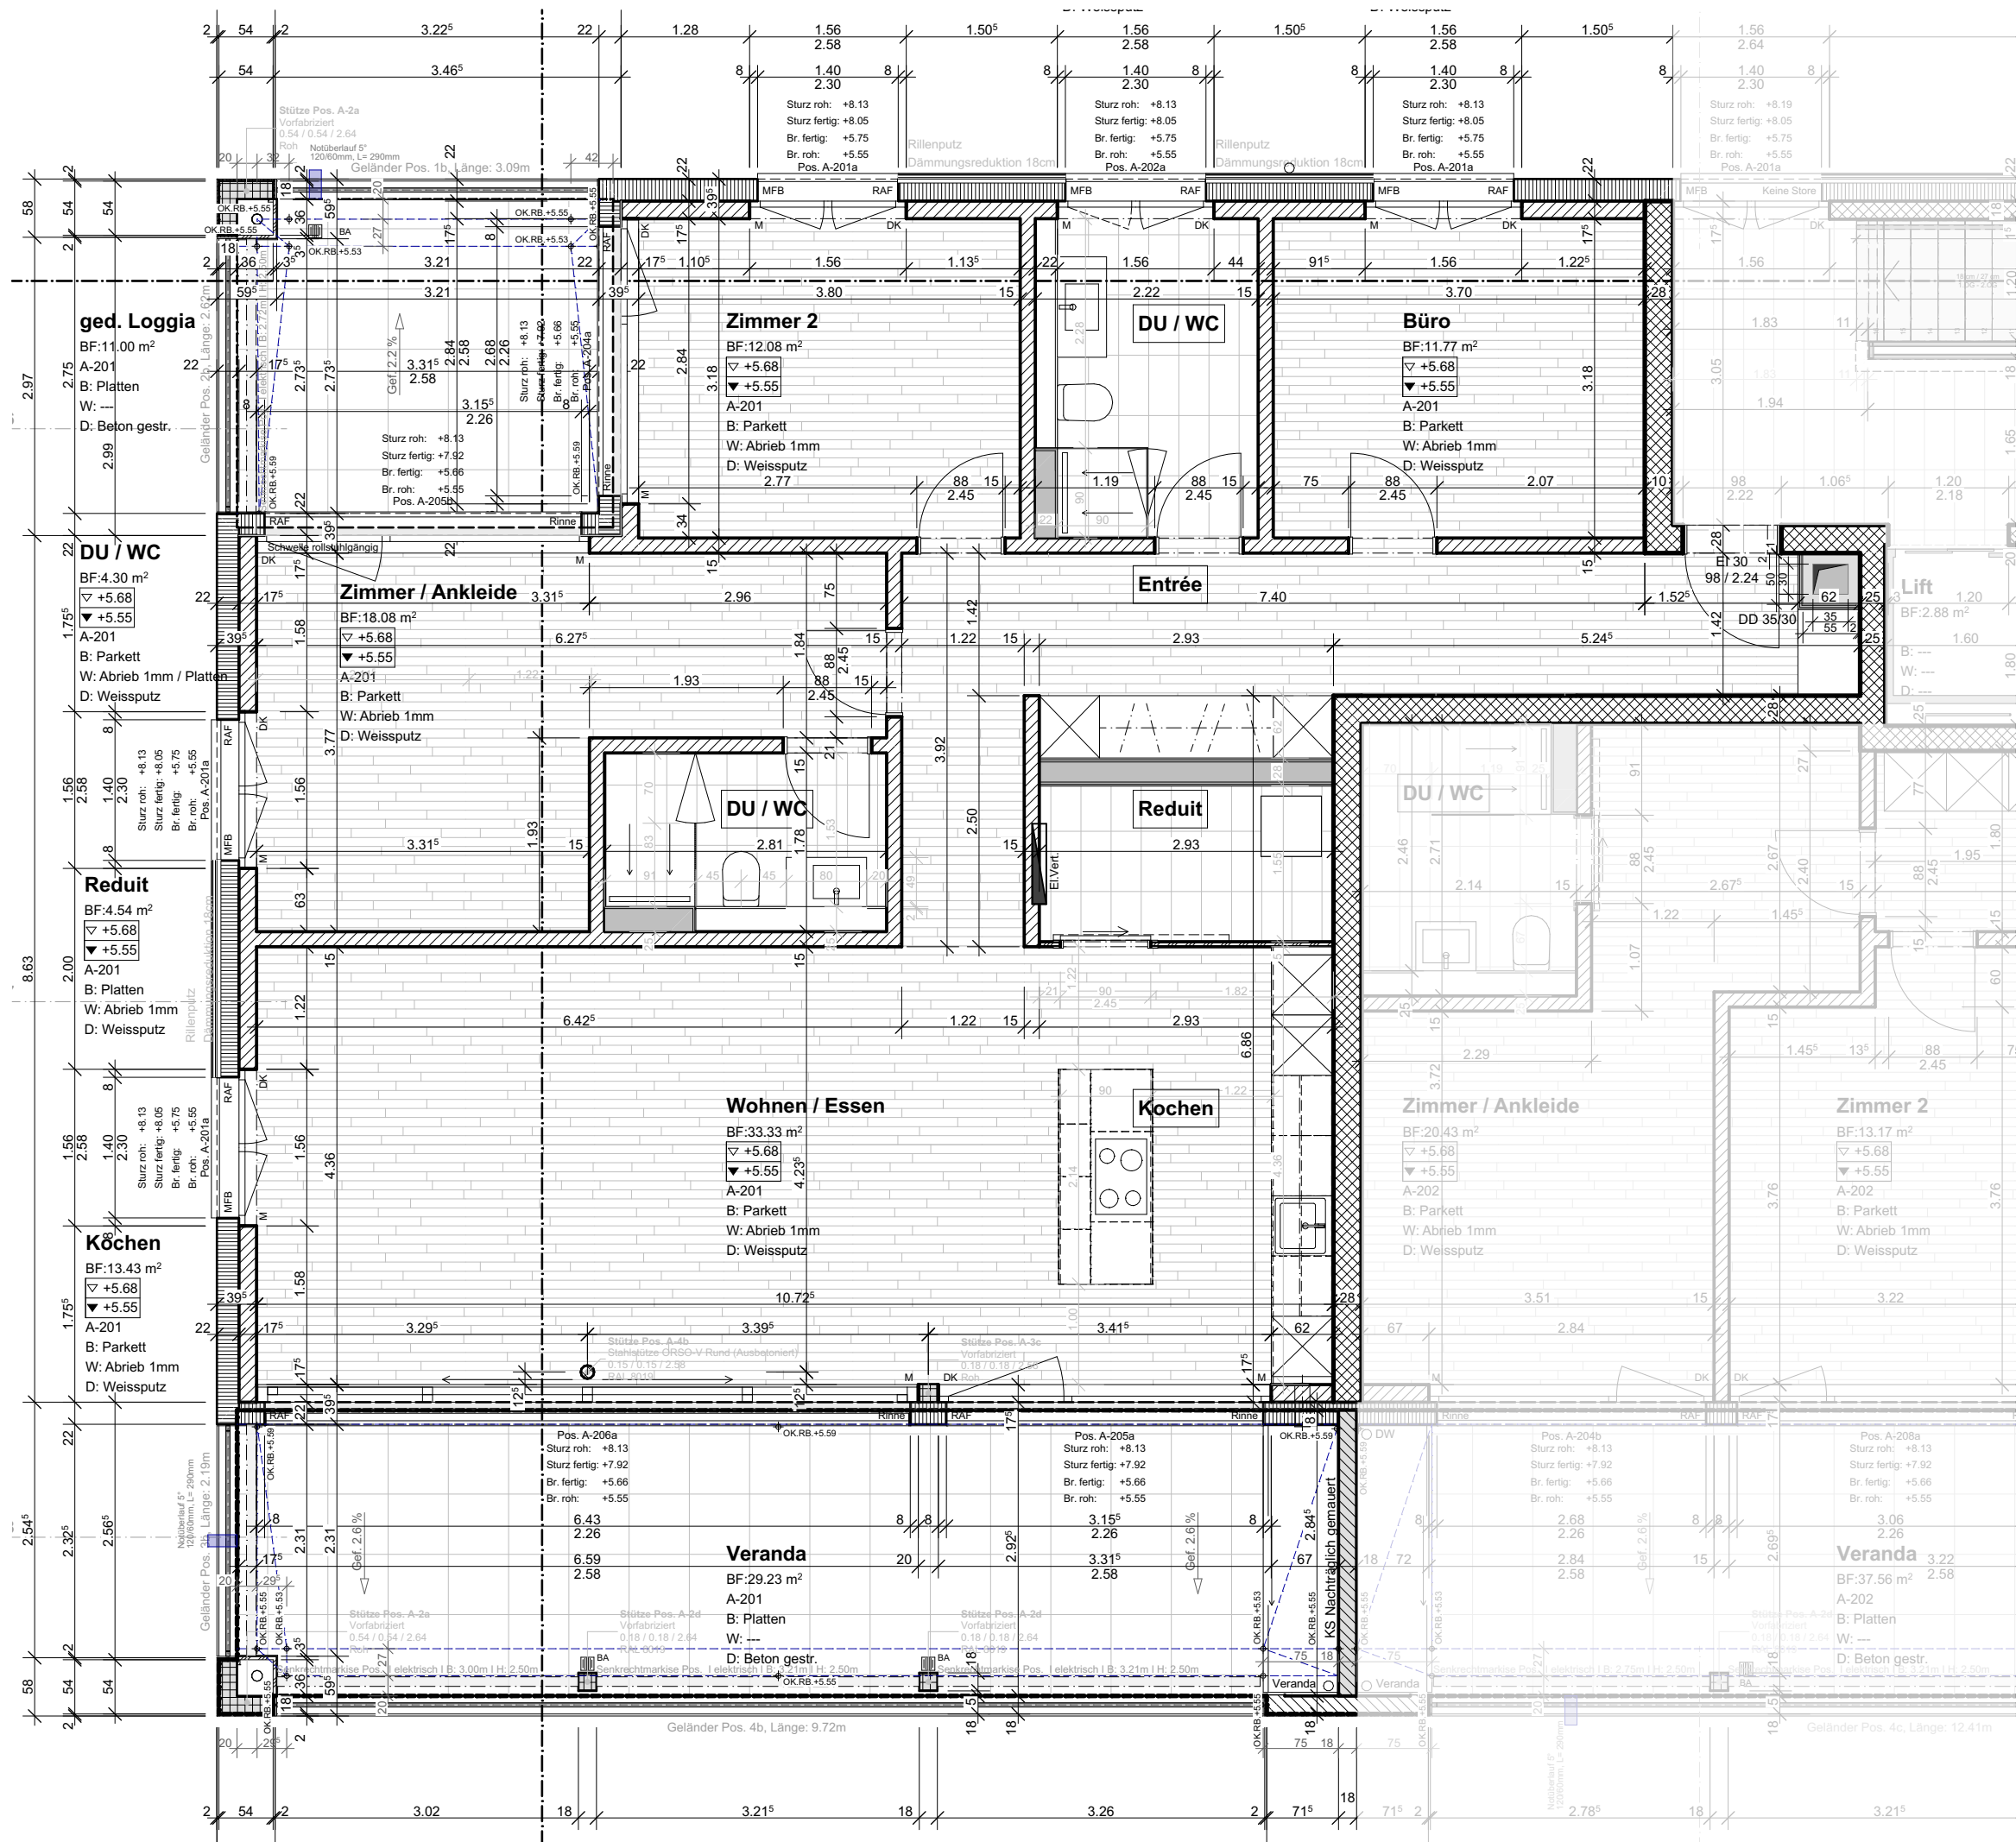

GUT ZUR AUSFÜHRUNG

Datum, Unterschrift
Gottlieb Müller AG

Nr. A-201	
4.5-Zimmer Wohnung	
Wohnräume	122.67 m²
Balkon	40.23 m²
Keller	6.79 m²
Total	169.69 m²

Gültig sind jene Pläne, welche persönlich an der Käufer-
besprechung vom Architekt abgegeben werden. Änderungen sind
bis dahin vorbehalten.

MFH B		MFH A	
+11.46	AT	AT	+11.06 / +11.46
+8.52	3.OG	3.OG	+8.12 / +8.52
+5.68	2.OG	2.OG	+5.28 / +5.68
+2.84	1.OG	1.OG	+2.44 / +2.84
±0.00	EG	EG	-0.40 / ±0.00
-2.97	UG	UG	-3.37 / -2.97

FB.EG Haus A ±0.00 = 450.40 müM.
FB.EG Haus B ±0.00 = 450.80 müM.
Höhenangaben UG/Umg. gem. Höhen Haus B
0 m

362 | Überbauung "Wohnen am Bächli" Zofingen

Parzelle Nr. 3847
Am Stadtbach 1a + 1b, 4800 Zofingen
Polygonpunkt Nr. 4753 = 451.92 müM.

Plan Nr. 362_AP_A-201
10.03.2025 ma/ps

Rev.: 12.09.2025 ma

A3
Mst. 1:65

Wohnung A-201