


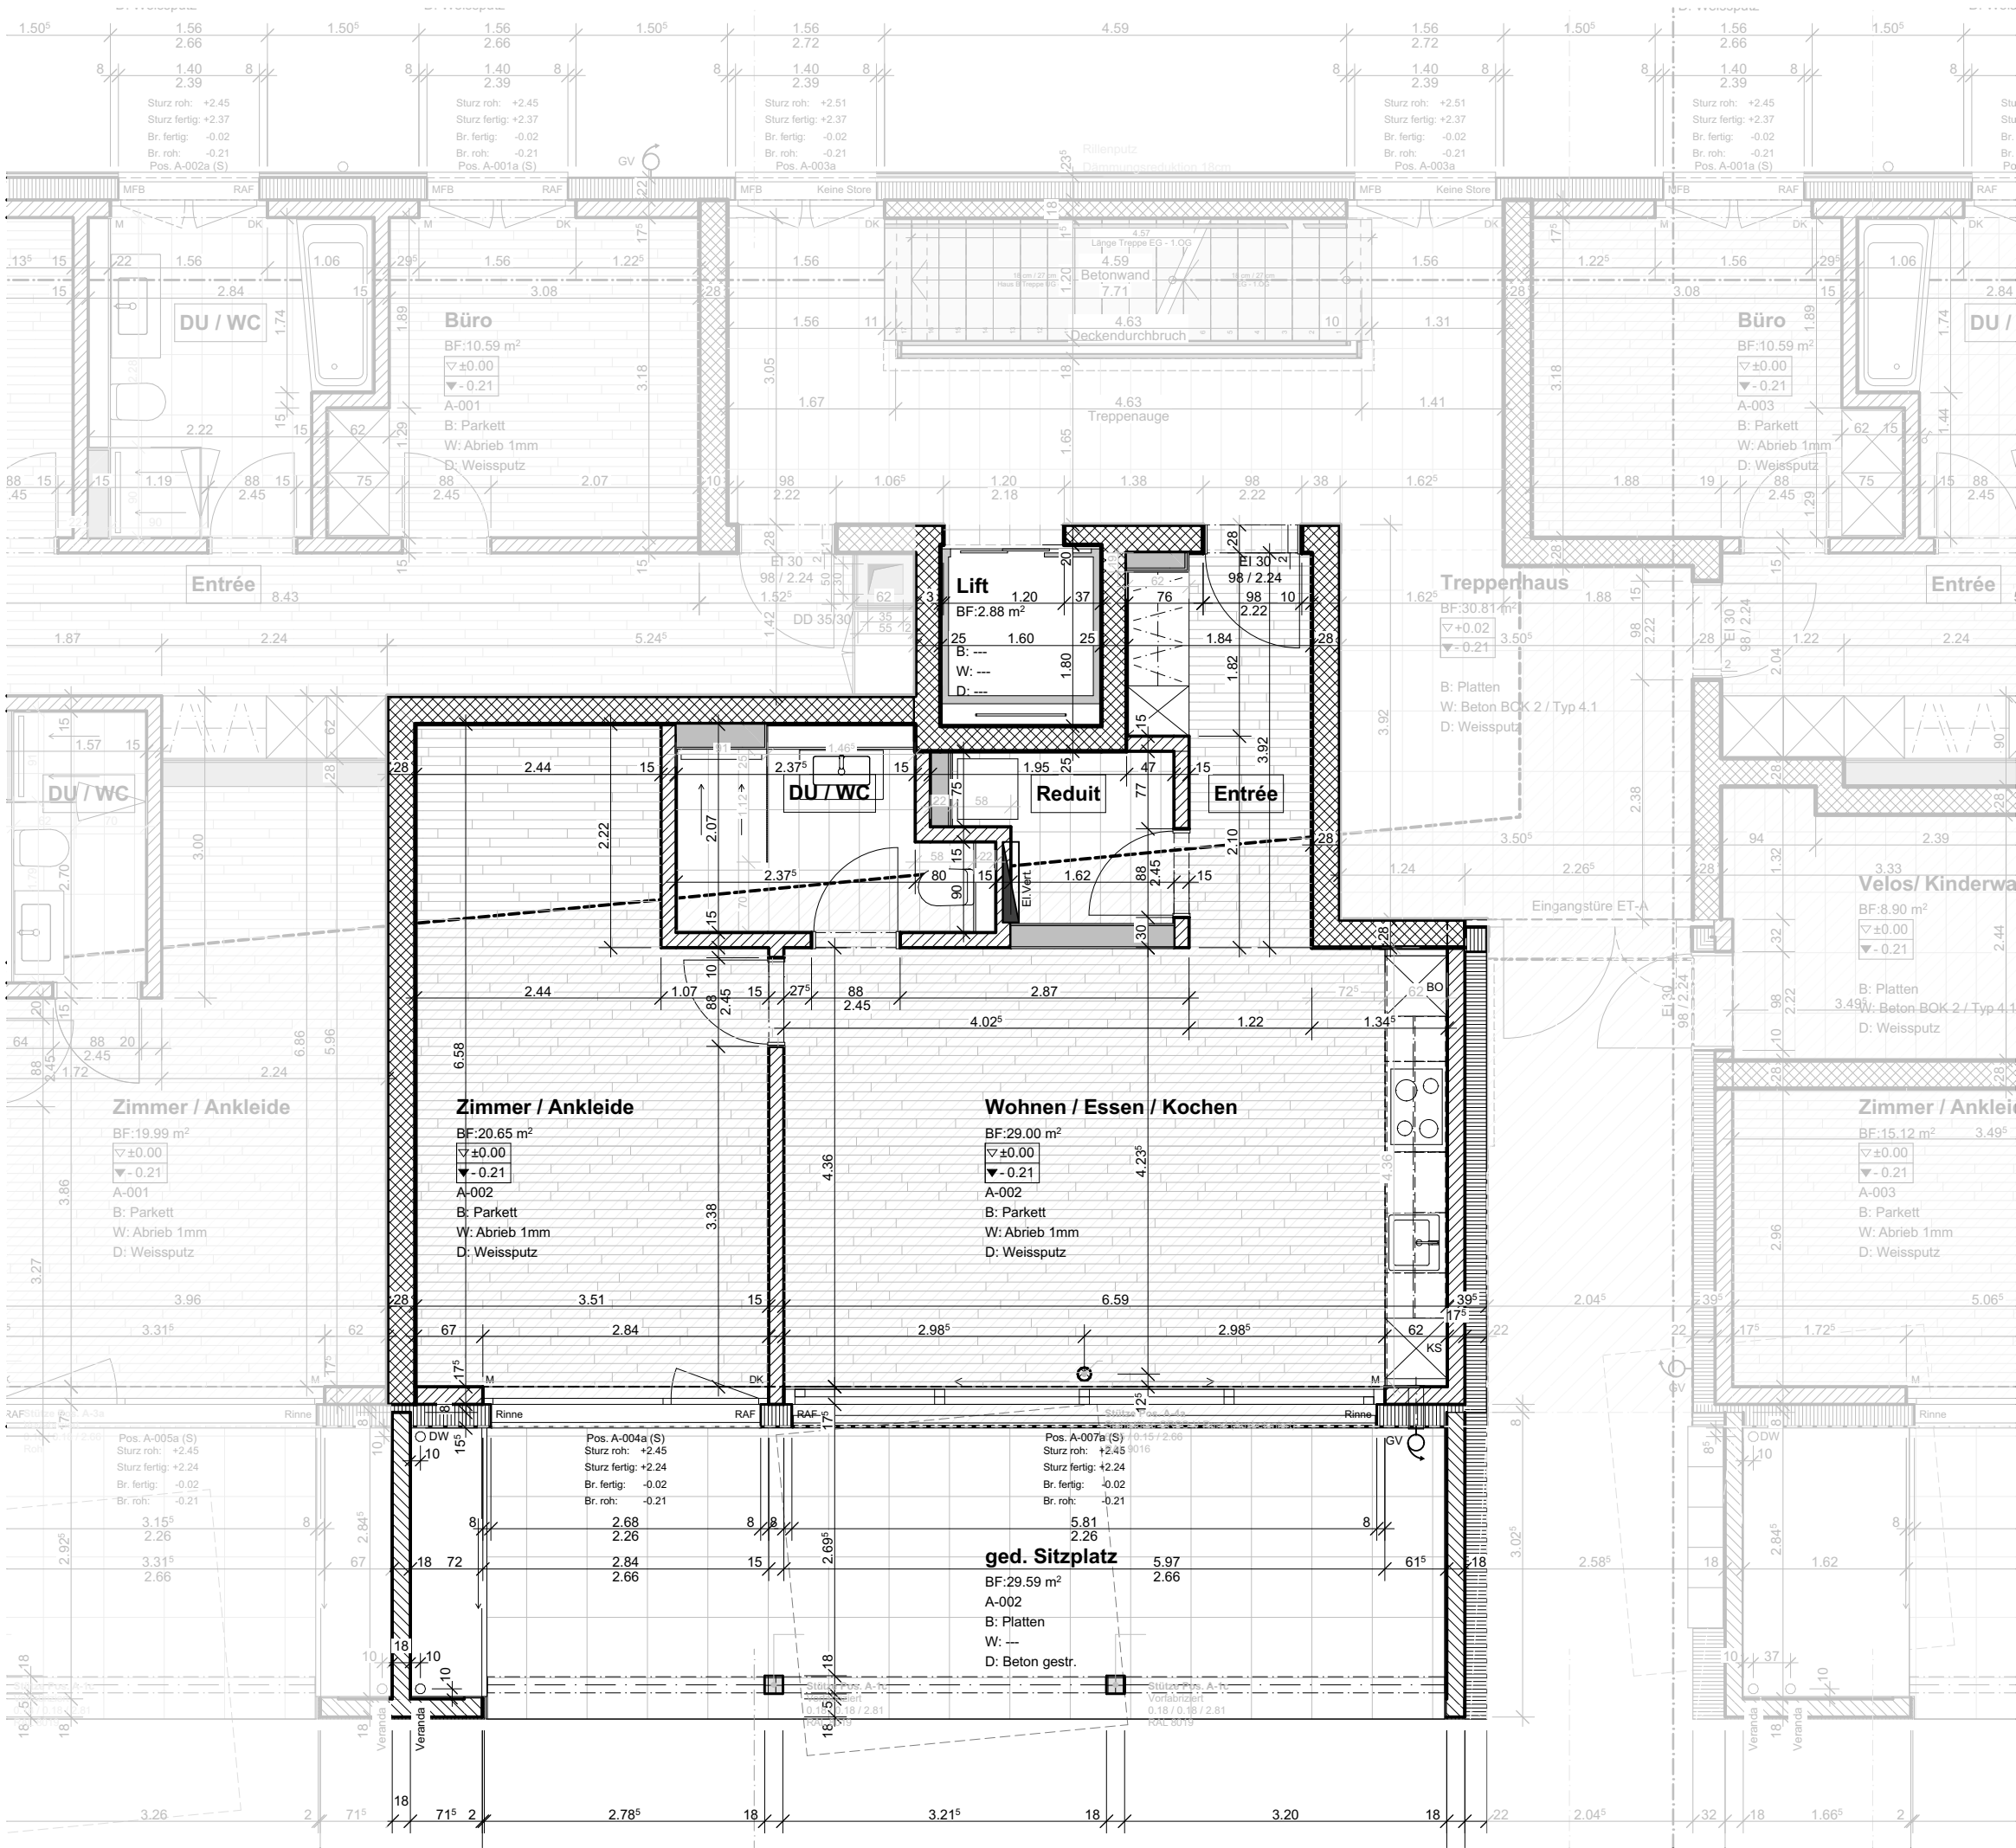

GUT ZUR AUSFÜHRUNG


Datum, Unterschrift
Rebecca & Gino Mächler

Nr. A-002	
2.5-Zimmer Wohnung	
Wohnräume	63.83 m ²
Balkon	29.46 m ²
Keller	5.97 m ²
Total	99.26 m ²

Gültig sind jene Pläne, welche persönlich an der Käufer-
besprechung vom Architekt abgegeben werden. Änderungen sind
bis dahin vorbehalten.

MFH B		MFH A	
+11.46	AT	AT	+11.06 / +11.46
+8.52	3.OG	3.OG	+8.12 / +8.52
+5.68	2.OG	2.OG	+5.28 / +5.68
+2.84	1.OG	1.OG	+2.44 / +2.84
±0.00	EG	EG	-0.40 / ±0.00
-2.97	UG	UG	-3.37 / -2.97

FB.EG Haus A ±0.00 = 450.40 müM.
FB.EG Haus B ±0.00 = 450.80 müM.
Höhenangaben UG/Umg. gem. Höhen Haus B
0 m

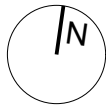

362 | Überbauung "Wohnen am Bächli" Zofingen

Parzelle Nr. 3847
Am Stadtbach 1a + 1b, 4800 Zofingen
Polygonpunkt Nr. 4753 = 451.92 müM.

Plan Nr. 362_AP_A-002

10.03.2025 ma/ps

Rev.: 23.02.2026 ma

A3

Mst. 1:65

Wohnung A-002