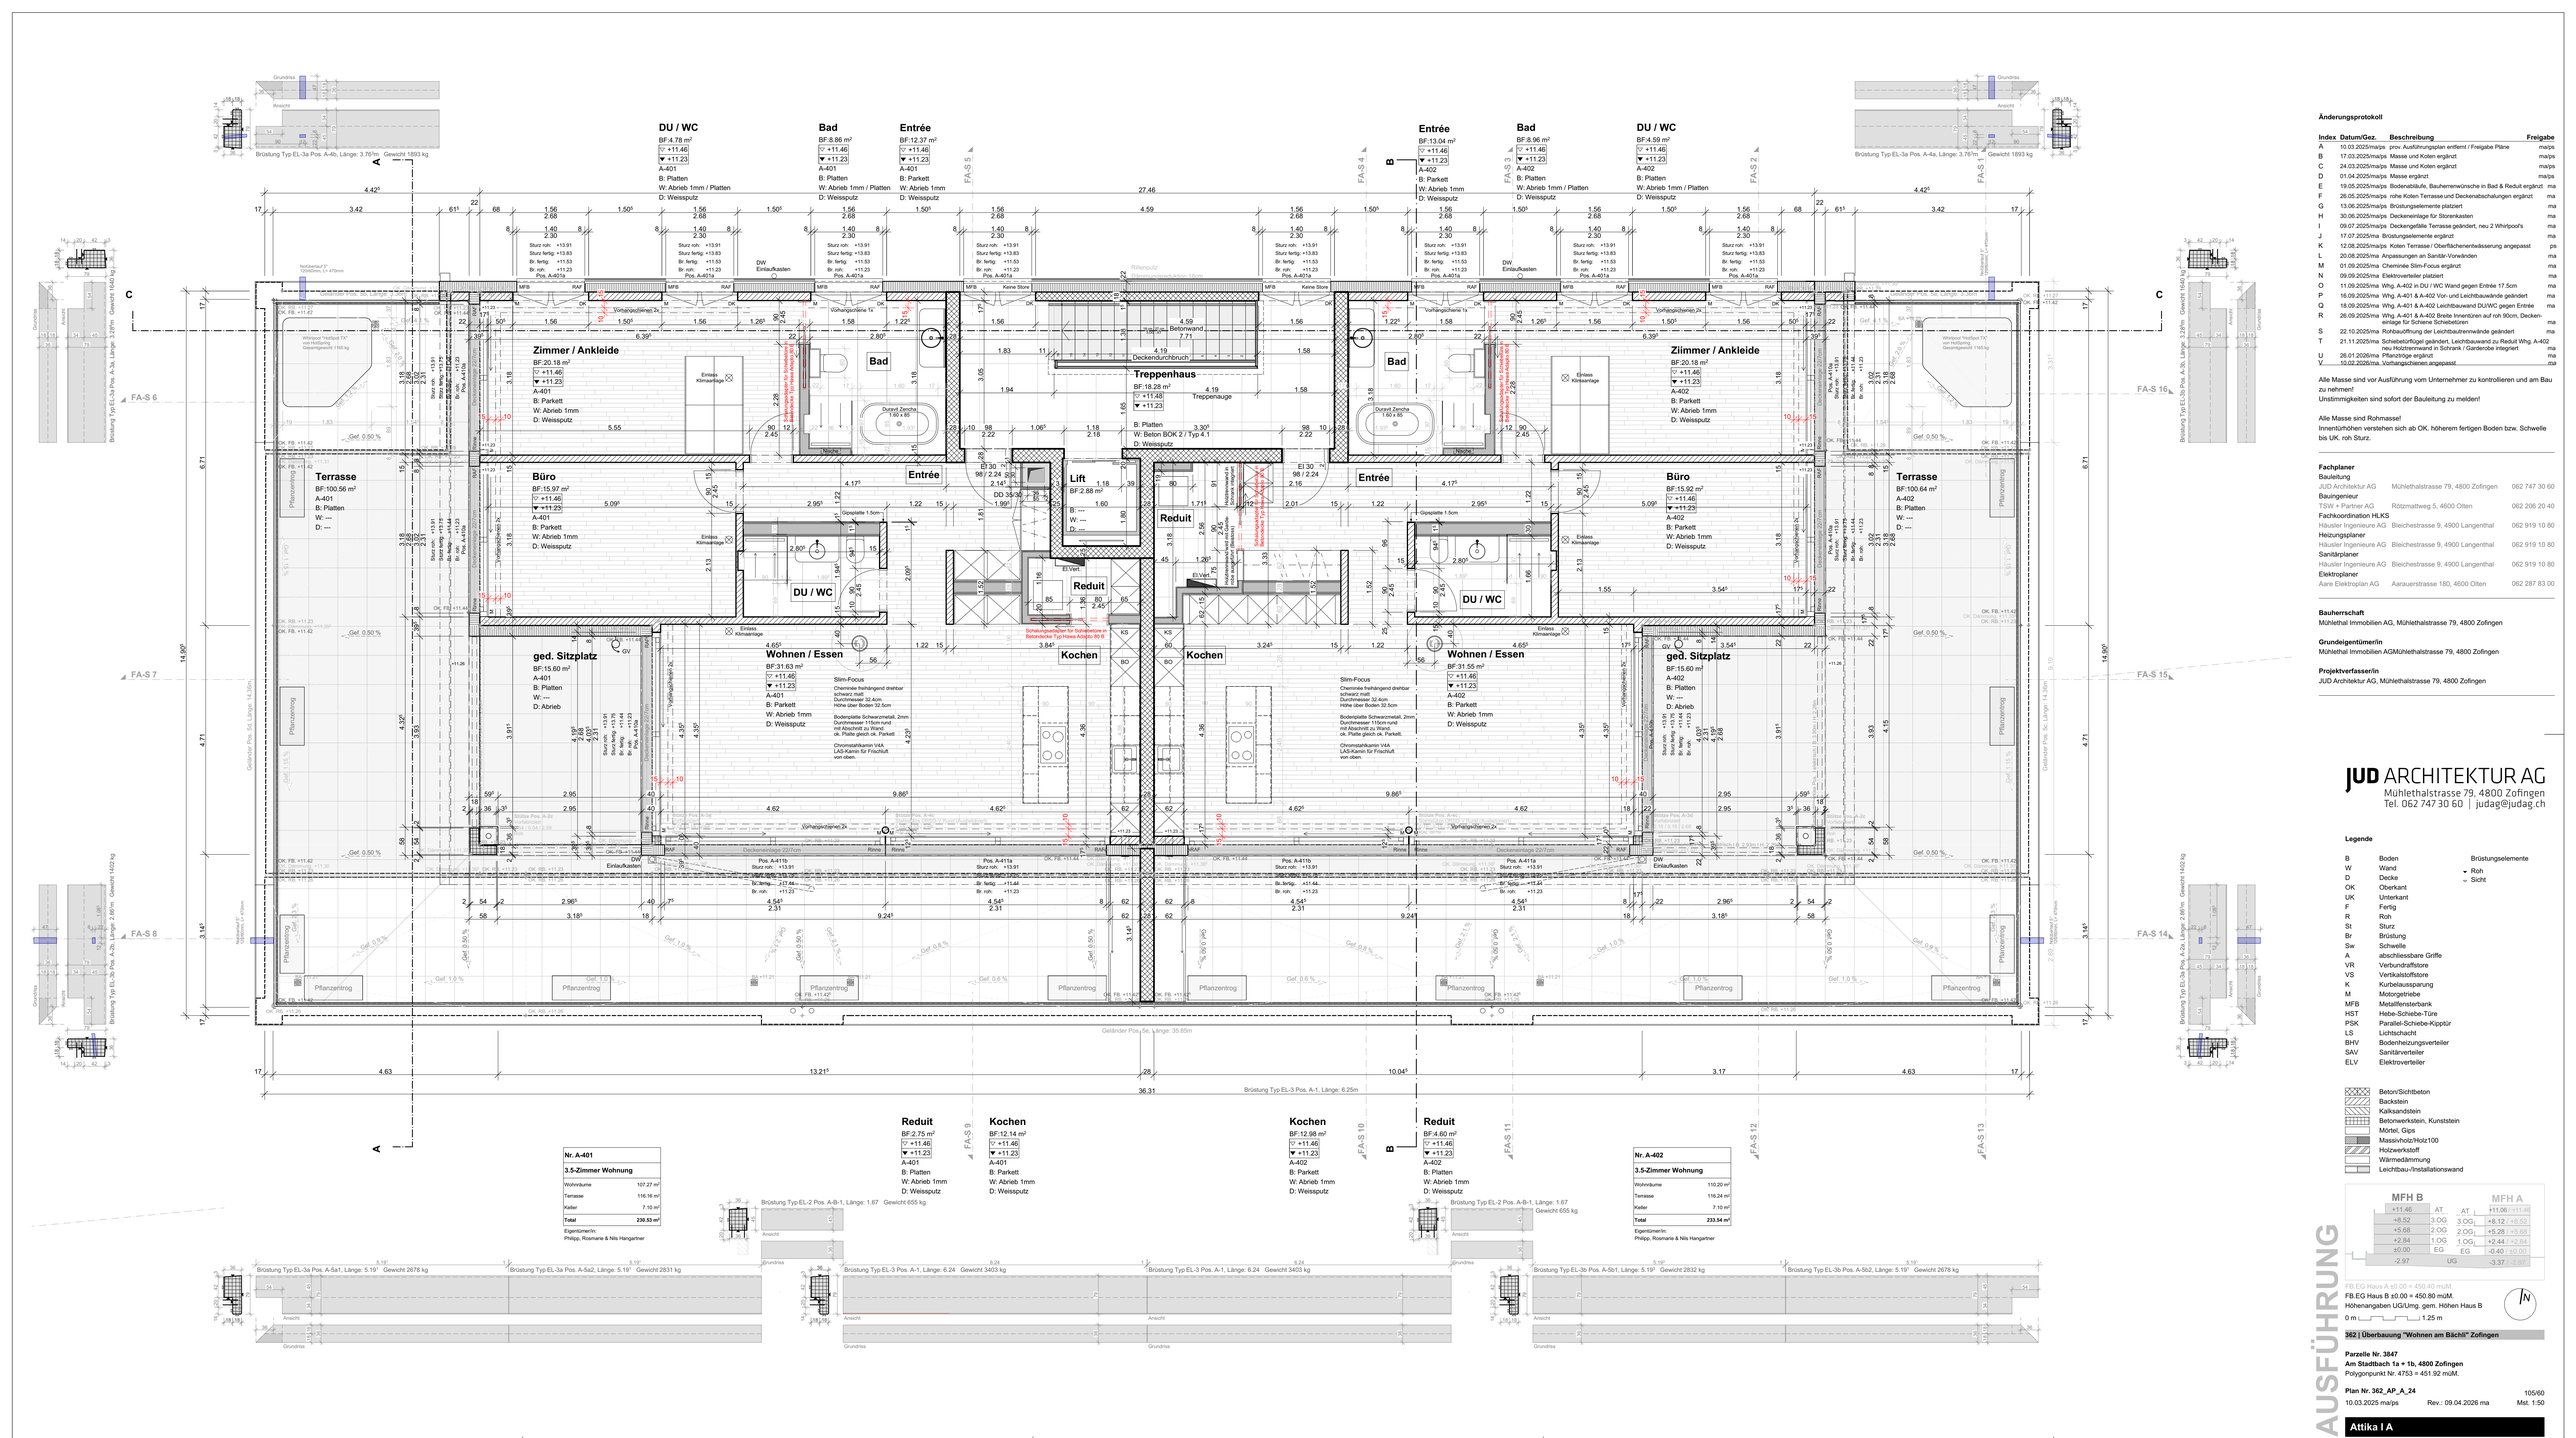


Änderungsprotokoll

Index	Datum/Gez.	Beschreibung	Freigabe
A	10.03.2025/ma/ps	prov. Ausführungsplan entfernt / Freigabe Pläne	ma/ps
B	17.03.2025/ma/ps	Masse und Koten ergänzt	ma/ps
C	24.03.2025/ma/ps	Masse und Koten ergänzt	ma/ps
D	01.04.2025/ma/ps	Masse ergänzt	ma/ps
E	19.05.2025/ma/ps	Bodenabläufe, Bauherrenwünsche in Bad & Reduit ergänzt	ma
F	26.05.2025/ma/ps	rohe Koten Terrasse und Deckenabschalungen ergänzt	ma
G	13.06.2025/ma/ps	Brüstungselemente platziert	ma
H	30.06.2025/ma/ps	Deckeneinlage für Storenkasten	ma
I	09.07.2025/ma/ps	Deckengefälle Terrasse geändert, neu 2 Whirlpool's	ma
J	17.07.2025/ma	Brüstungselemente ergänzt	ma
K	12.08.2025/ma/ps	Koten Terrasse / Oberflächenentwässerung angepasst	ps
L	20.08.2025/ma	Anpassungen an Sanitär-Vorwänden	ma
M	01.09.2025/ma	Cheminée Slim-Focus ergänzt	ma
N	09.09.2025/ma	Elektroverteiler platziert	ma
O	11.09.2025/ma	Whg. A-402 in DU / WC Wand gegen Entrée 17.5cm	ma
P	16.09.2025/ma	Whg. A-401 & A-402 Vor- und Leichtbauwände geändert	ma
Q	18.09.2025/ma	Whg. A-401 & A-402 Leichtbauwand DU/WC gegen Entrée	ma
R	26.09.2025/ma	Whg. A-401 & A-402 Breite Innentüren auf rohb 90cm, Deckeneinlage für Schiene Schiebetüren	ma
S	22.10.2025/ma	Rohbauöffnung der Leichtbauinnenwände geändert	ma
T	21.11.2025/ma	Schiebetürflügel geändert, Leichtbauwand zu Reduit Whg. A-402 neu Holzbrettinnenwand in Schrank / Garderobe integriert	ma
U	26.01.2026/ma	Pflanztröge ergänzt	ma
V	10.02.2026/ma	Vorhangschienen angepasst	ma

Alle Masse sind vor Ausführung vom Unternehmer zu kontrollieren und am Bau zu nehmen!
Unstimmigkeiten sind sofort der Bauleitung zu melden!

Alle Masse sind Rohmasse!
Innenlürhöhen verstehen sich ab OK. höherem fertigen Boden bzw. Schwelle bis UK. roh Sturz.

Fachplaner

Bauleitung		
JUD Architektur AG	Mühlethalstrasse 79, 4800 Zofingen	062 747 30 60
Bauingenieur		
TSW + Partner AG	Rötzmattweg 5, 4600 Olten	062 206 20 40
Fachkoordination HLKS		
Häusler Ingenieure AG	Bleichestrasse 9, 4900 Langenthal	062 919 10 80
Heizungsplaner		
Häusler Ingenieure AG	Bleichestrasse 9, 4900 Langenthal	062 919 10 80
Sanitärplaner		
Häusler Ingenieure AG	Bleichestrasse 9, 4900 Langenthal	062 919 10 80
Elektroplaner		
Aare Elektroplan AG	Aarauerstrasse 180, 4600 Olten	062 287 83 00

Bauherrschaft
Mühlethal Immobilien AG, Mühlethalstrasse 79, 4800 Zofingen

Grundeigentümerin
Mühlethal Immobilien AGMühlethalstrasse 79, 4800 Zofingen

Projektverfasserin
JUD Architektur AG, Mühlethalstrasse 79, 4800 Zofingen

JUD ARCHITEKTUR AG
Mühlethalstrasse 79, 4800 Zofingen
Tel. 062 747 30 60 | judag@judag.ch

Legende

B	Boden	Brüstungselemente
W	Wand	▾ Roh
D	Decke	▿ Sicht
OK	Oberkant	
UK	Unterkant	
F	Fertig	
R	Roh	
St	Sturz	
Br	Brüstung	
Sw	Schwelle	
A	abschliessbare Grifle	
VR	Verbundrolfstore	
VS	Vertikalstoffstore	
K	Kurbelaussparung	
M	Motorgetriebe	
MFB	Metallfensterbank	
HST	Hebe-Schiebe-Türe	
PSK	Parallel-Schiebe-Kipptür	
LS	Lichtschacht	
BHV	Bodenheizungsverteiler	
SAV	Sanitärverteiler	
ELV	Elektroverteiler	

Beton/Sichtbeton
Backstein
Kalksandstein
Betonwerkstein, Kunststein
Mörtel, Gips
Massivholz/Holz100
Holzwerkstoff
Wärmedämmung
Leichtbau-/Installationswand

MFH B / MFH A

MFH B		MFH A
+11.46	AT	+11.06 / +11.46
+8.52	3.OG	3.OG / +8.12 / +8.52
+5.68	2.OG	2.OG / +5.28 / +5.68
+2.84	1.OG	1.OG / +2.44 / +2.84
±0.00	EG	EG / -0.40 / ±0.00
-2.97	UG	-3.37 / -2.97

FB.EG Haus A ±0.00 = 450.40 müM.
FB.EG Haus B ±0.00 = 450.80 müM.
Höhenangaben UG/Umg. gem. Höhen Haus B

0 m 1.25 m

362 | Überbauung "Wohnen am Bächli" Zofingen

Parzelle Nr. 3847
Am Stadtbach 1a + 1b, 4800 Zofingen
Polygonpunkt Nr. 4753 = 451.92 müM.

Plan Nr. 362_AP_A_24 105/60
10.03.2025 ma/ps Rev.: 09.04.2026 ma Mst. 1:50

Attika I A

AUSFÜHRUNG