
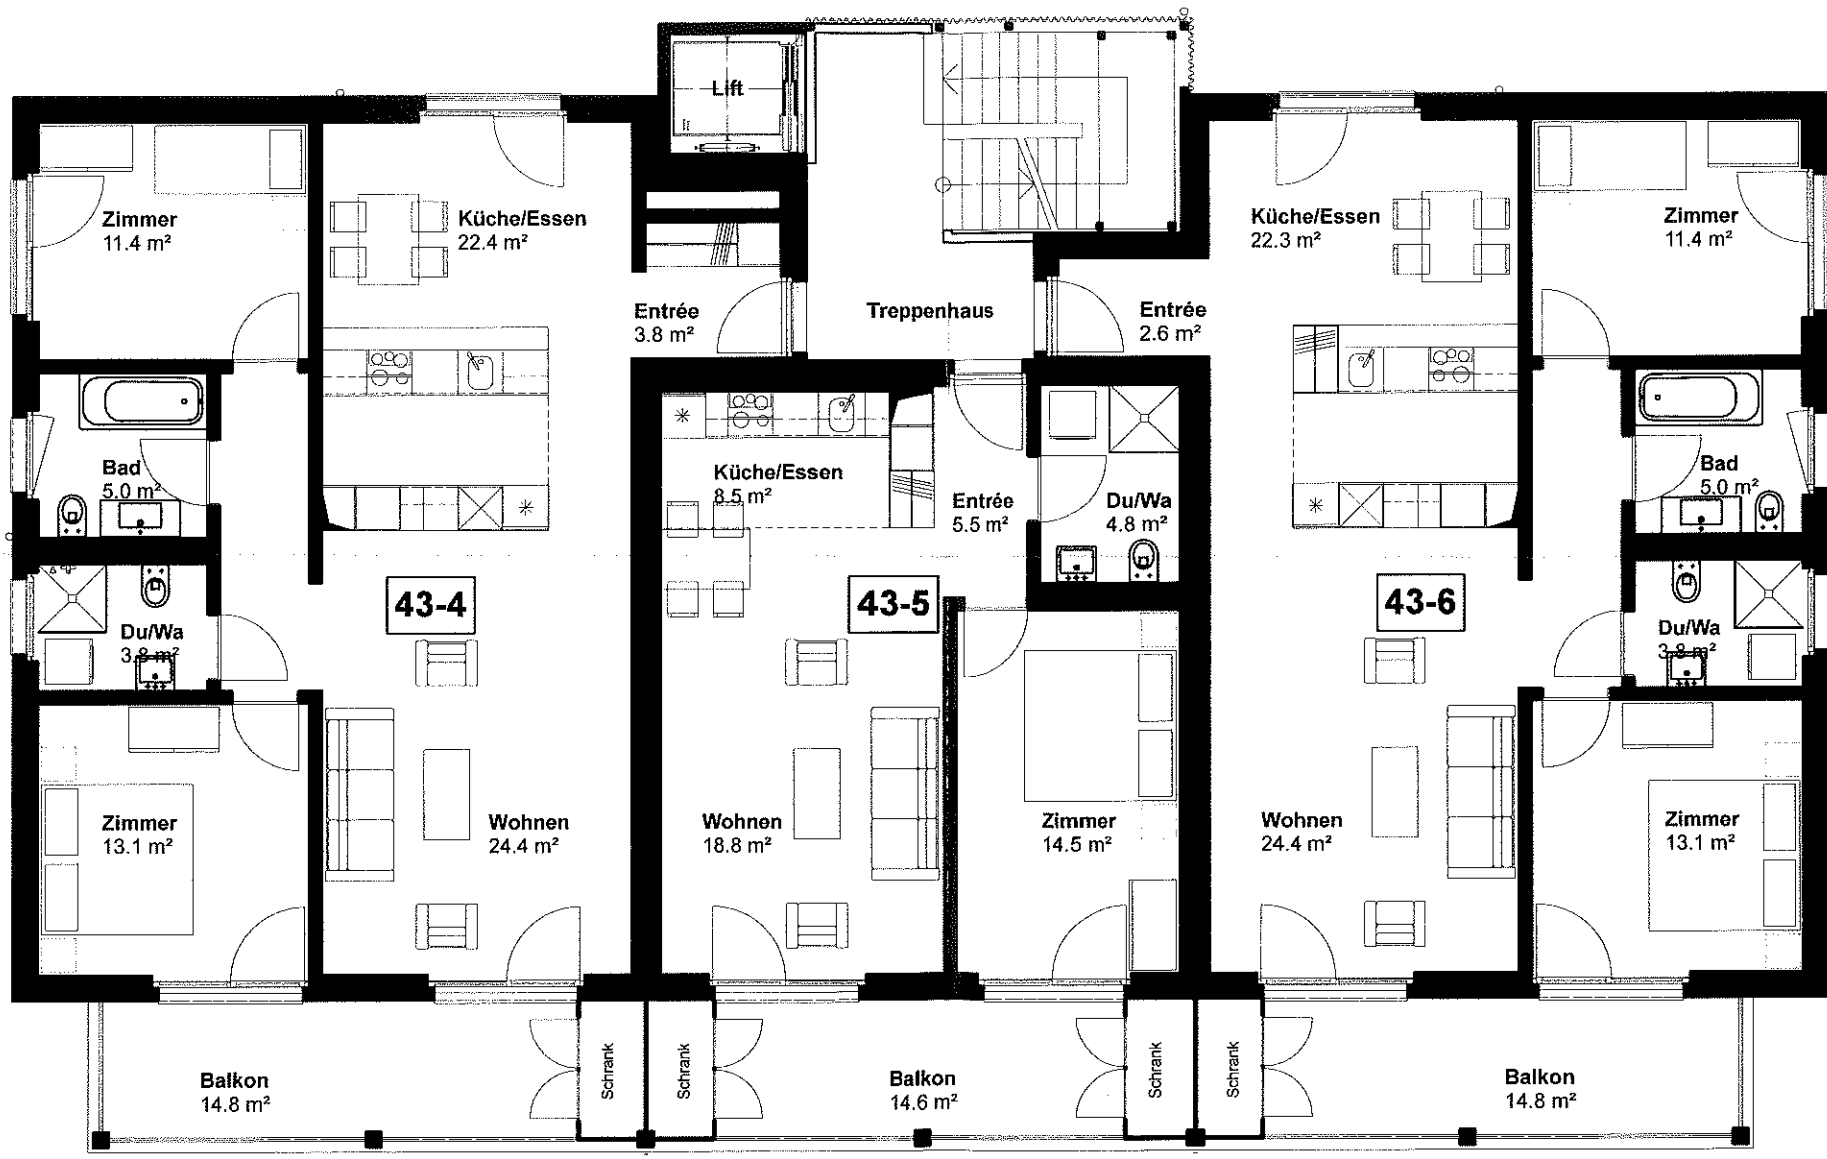


# Grundriss Obergeschoss 1:100

## Haus 43

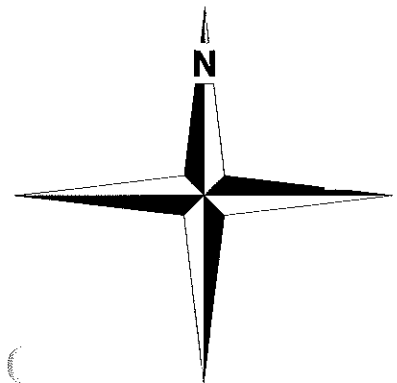

**atelier schneider partner ag** dipl. Architekt/Planer ETH SIA FSU FH  
 Büro für architektur und raumplanung Tel 054 420 18 18 E-Mail: info@schneider-partner.ch www.schneider-partner.ch  
 Fax 054 420 18 18 Sommerstrasse 10 5415 HÄRLE-ROGGENSALZ schneider.partner@bluewin.ch

Projektübernahme von **WILL PARTNER ARCHITEKTEN AG** nach Baubewilligung