


## BÜRO 03

Hauptnutzfläche 454 m<sup>2</sup>

Zuschlagsfläche 51 m<sup>2</sup>

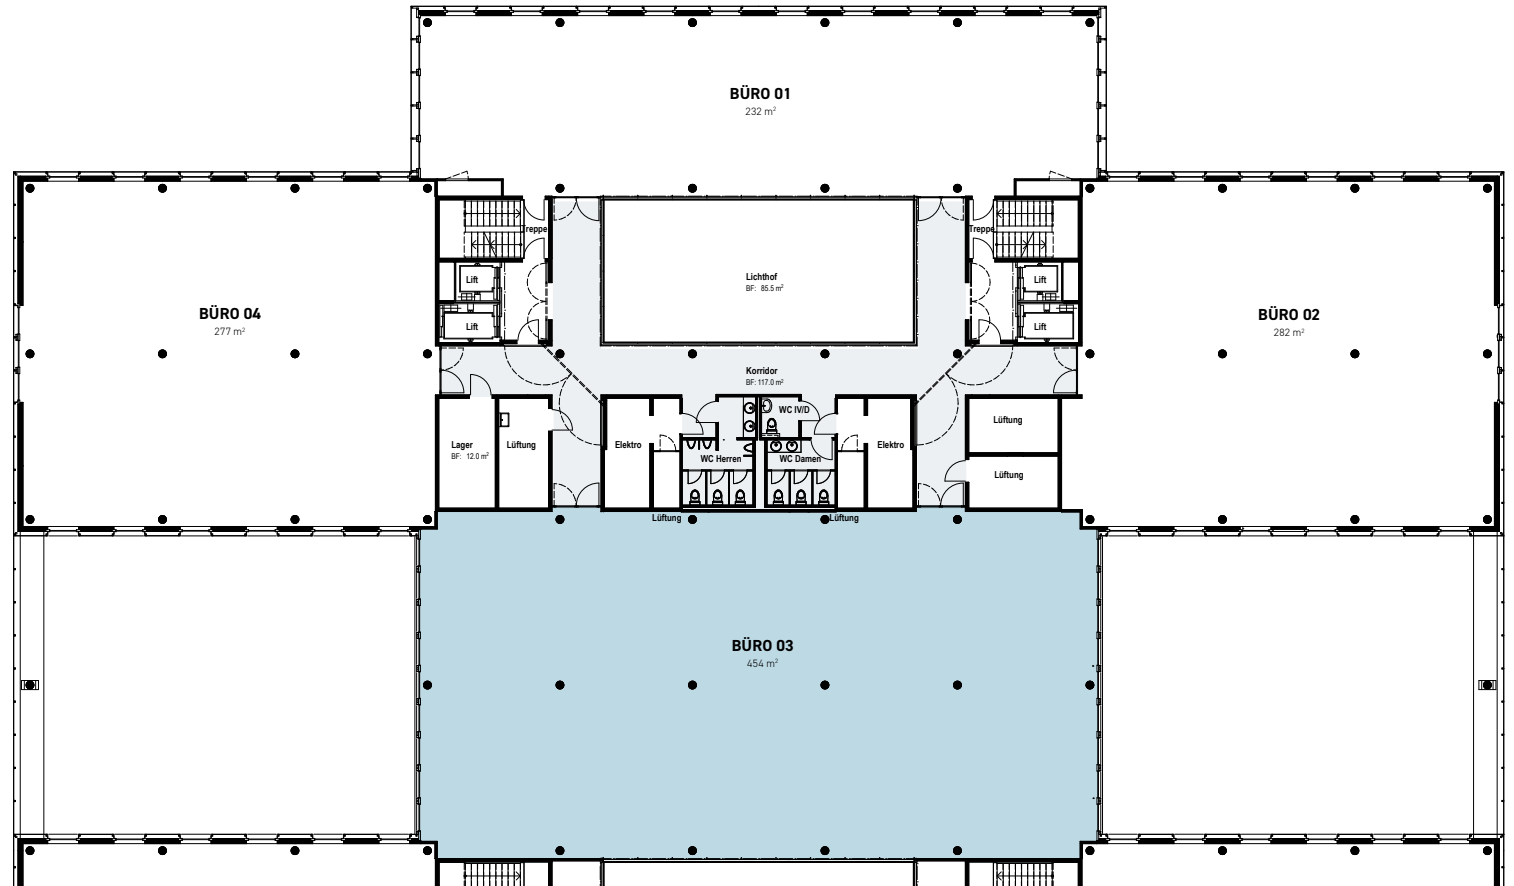

## KONTAKT UND VERMIETUNG



Tanja Schönbächler  
Letting Advisory

### Swiss Prime Site Immobilien AG

Prime Tower  
Hardstrasse 201  
8005 Zürich  
Direct +41 58 317 15 21  
Mobile +41 79 604 58 18  
[tanja.schoenbaechler@sps.swiss](mailto:tanja.schoenbaechler@sps.swiss)

[www.petermerianhaus.ch](http://www.petermerianhaus.ch)



Änderungen und Abweichungen gegenüber den publizierten Angaben bleiben ausdrücklich vorbehalten.



## KONTAKT UND VERMIETUNG



**Tanja Schönächler**  
Letting Advisory

### Swiss Prime Site Immobilien AG

Prime Tower  
Hardstrasse 201  
8005 Zürich  
Direct +41 58 317 15 21  
Mobile +41 79 604 58 18  
[tanja.schoenbaechler@sps.swiss](mailto:tanja.schoenbaechler@sps.swiss)