


## EG / 293 m<sup>2</sup>

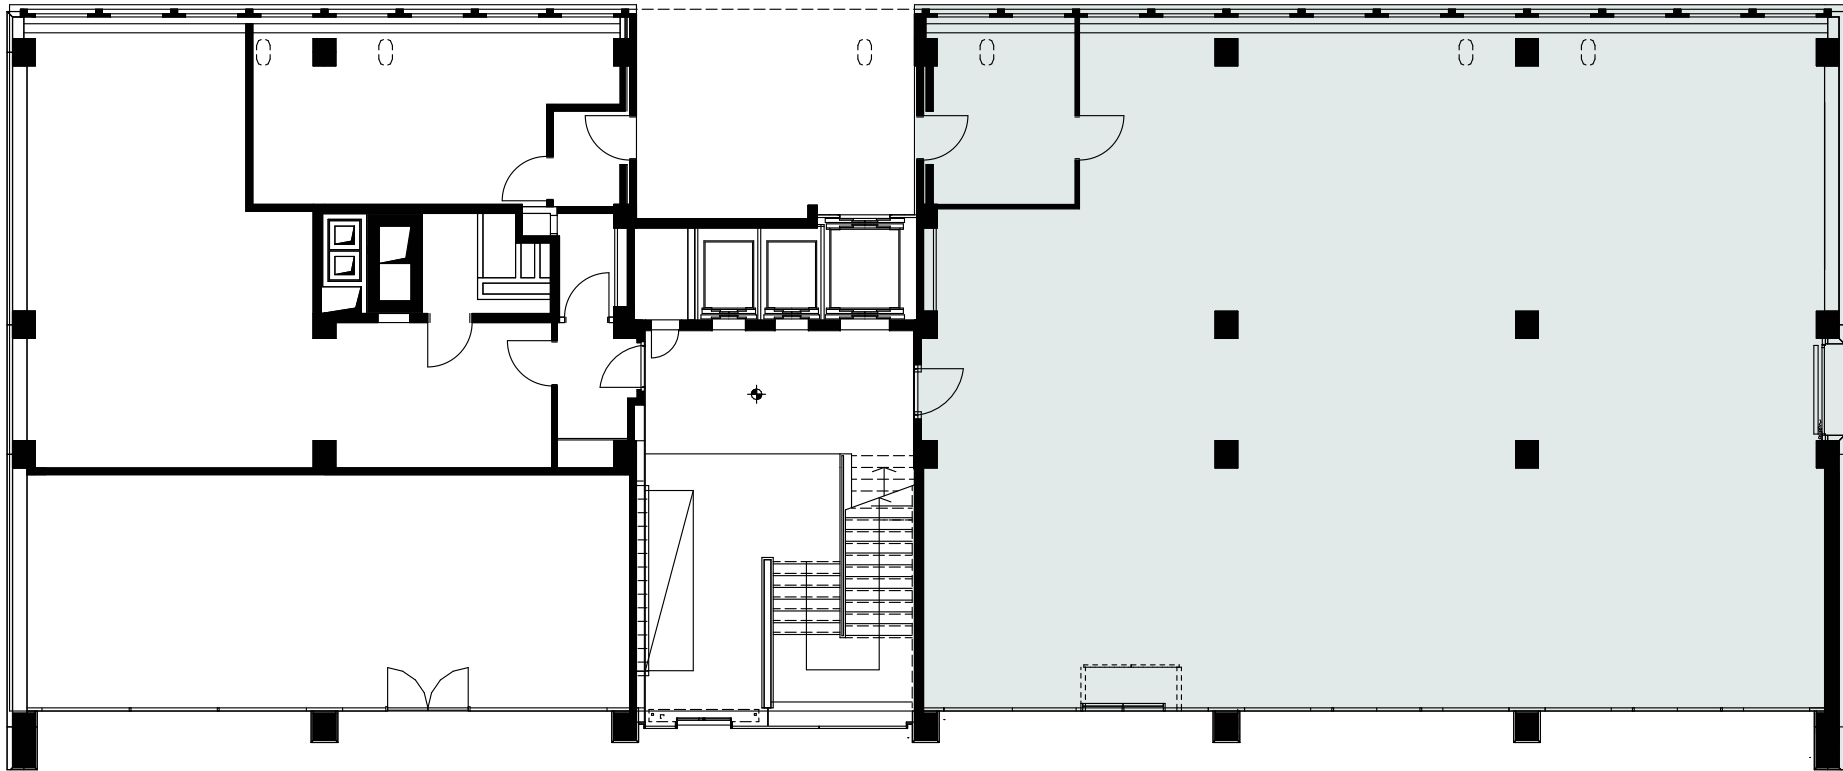

Änderungen und Abweichungen gegenüber den publizierten Angaben bleiben ausdrücklich vorbehalten.  
Der Grundriss zeigt einen möglichen Mieterausbau und entspricht nicht den aktuellen Gegebenheiten.

