


# BLU BAAR

ZUGERSTRASSE 57

## Erdgeschoss

Gesamtfläche 2'247 m<sup>2</sup>

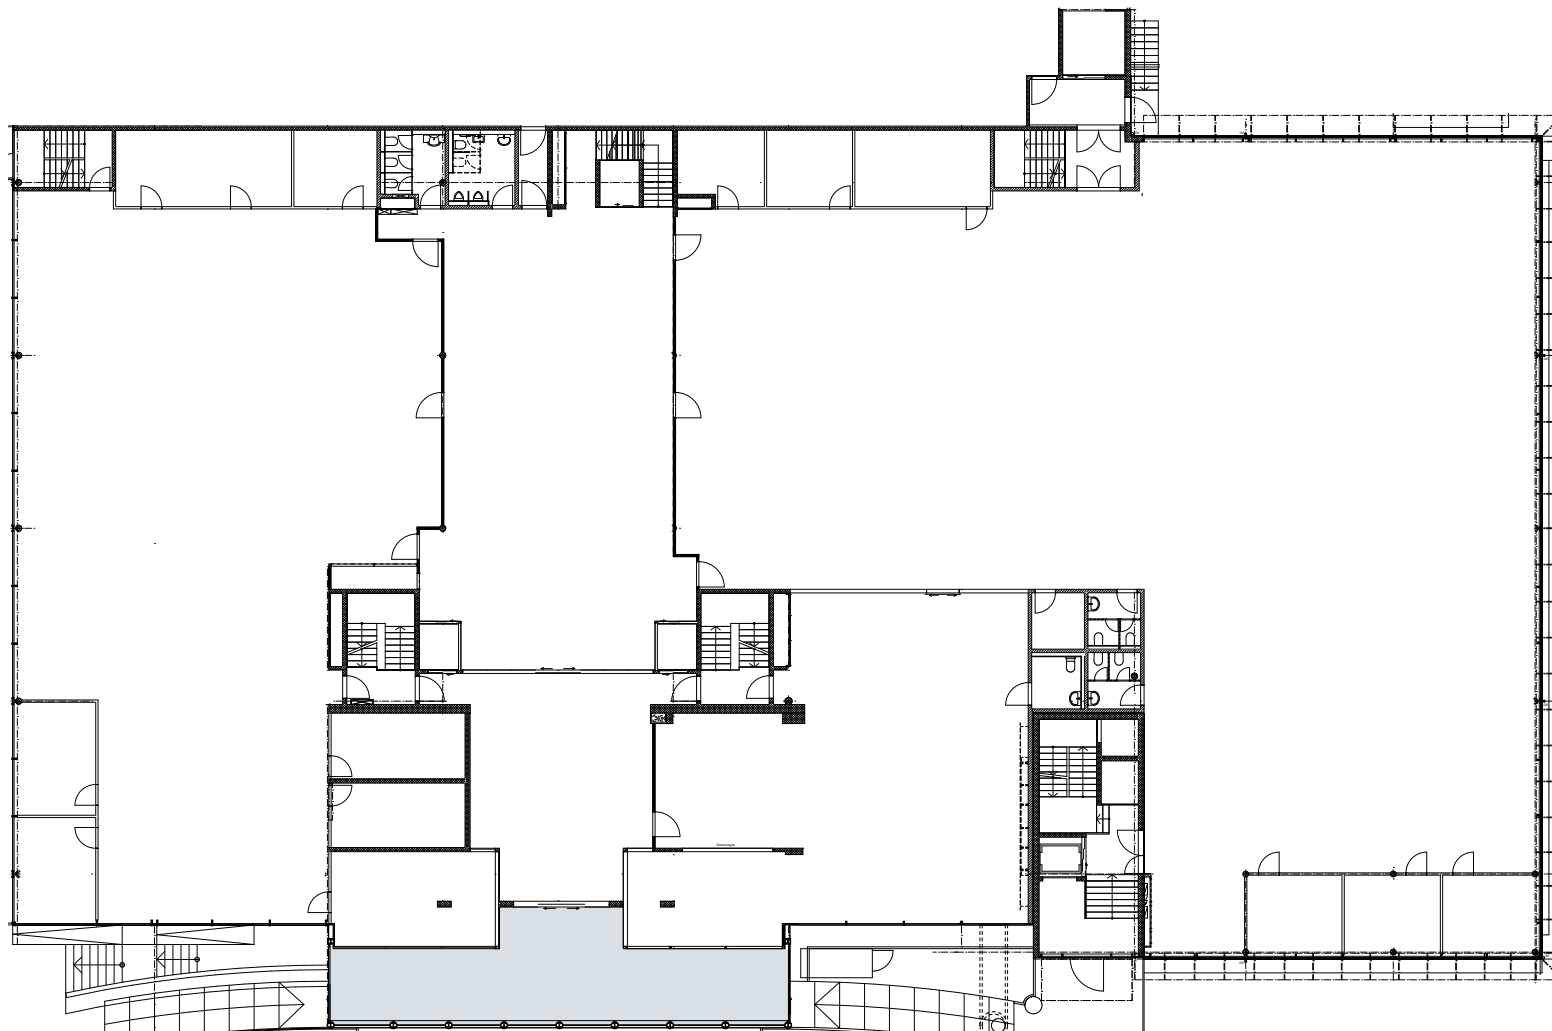

[blu-baar.ch](https://blu-baar.ch)

2m 4m 6m 8m 10m




Änderungen und Abweichungen gegenüber den publizierten Angaben bleiben ausdrücklich vorbehalten.

# BLU BAAR

ZUGERSTRASSE 57

## 1. Obergeschoss

Gesamtfläche 2'028 m<sup>2</sup>

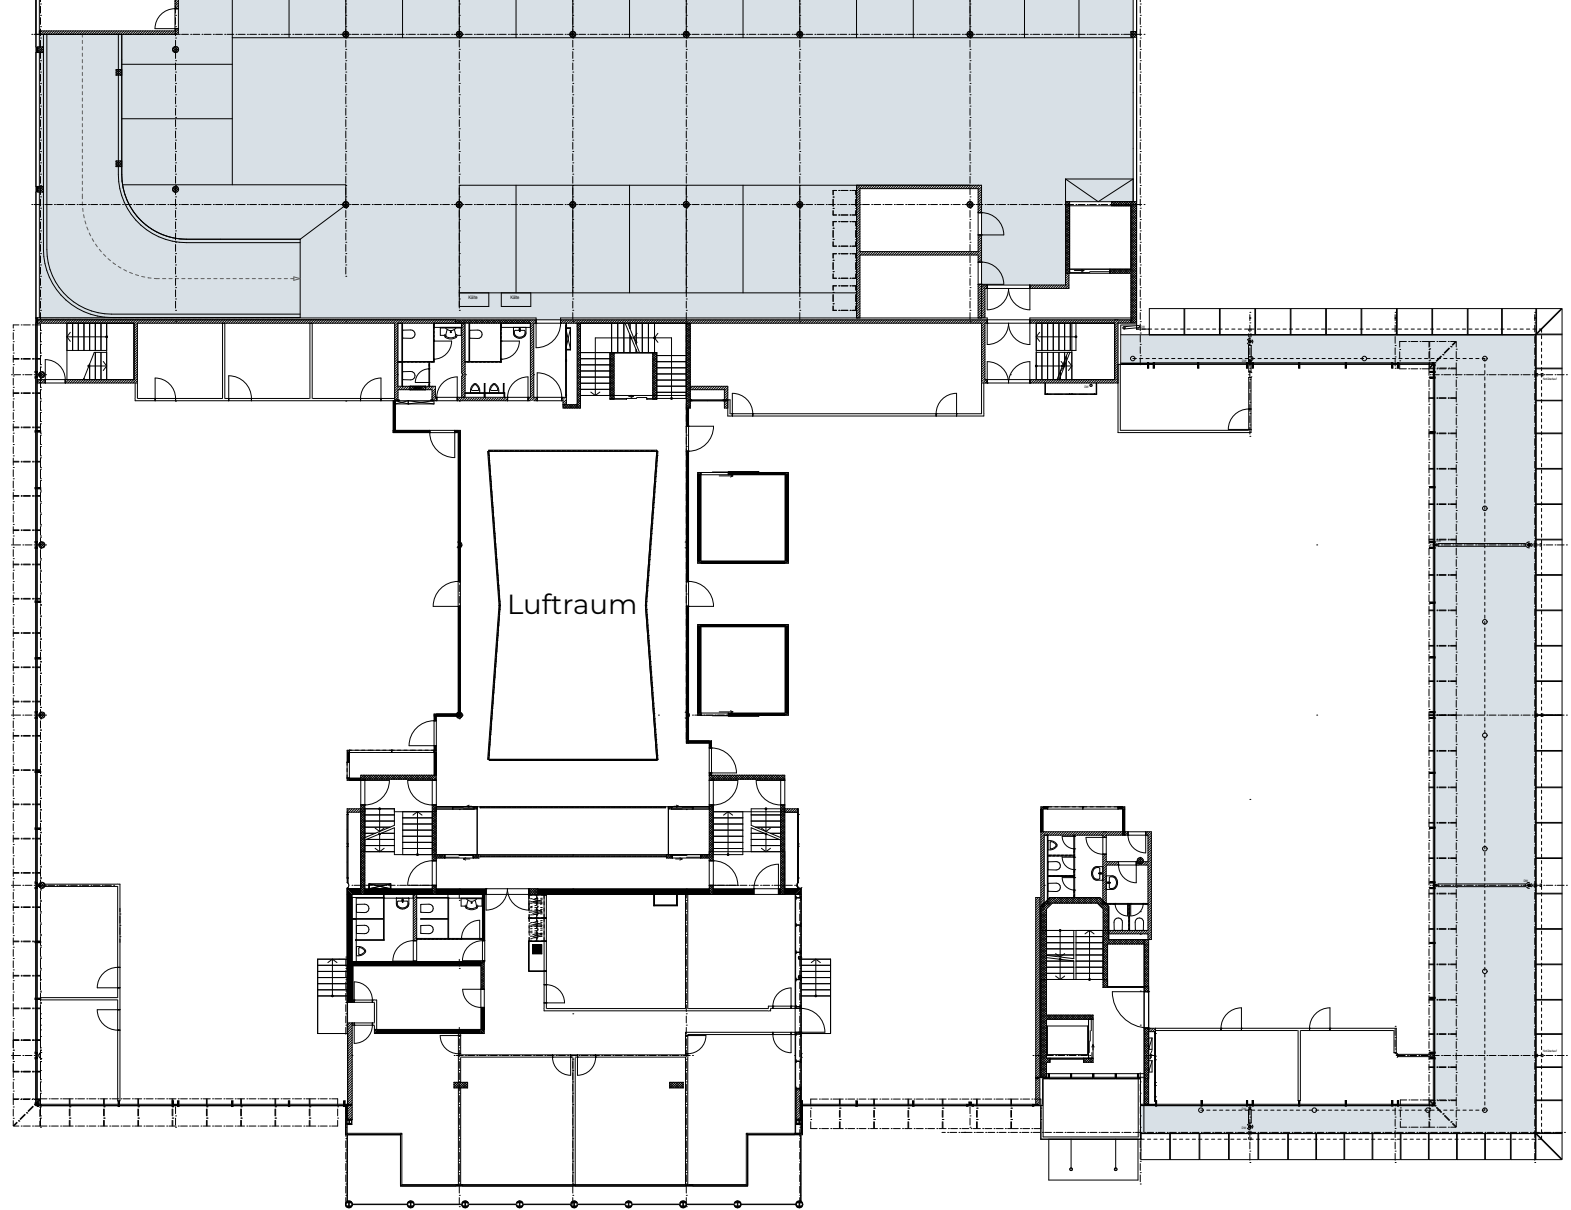

[blu-baar.ch](https://blu-baar.ch)




Änderungen und Abweichungen gegenüber den publizierten Angaben bleiben ausdrücklich vorbehalten.

# BLU BAAR

ZUGERSTRASSE 57

## 2. Obergeschoss

Gesamtfläche **2'076 m<sup>2</sup>**

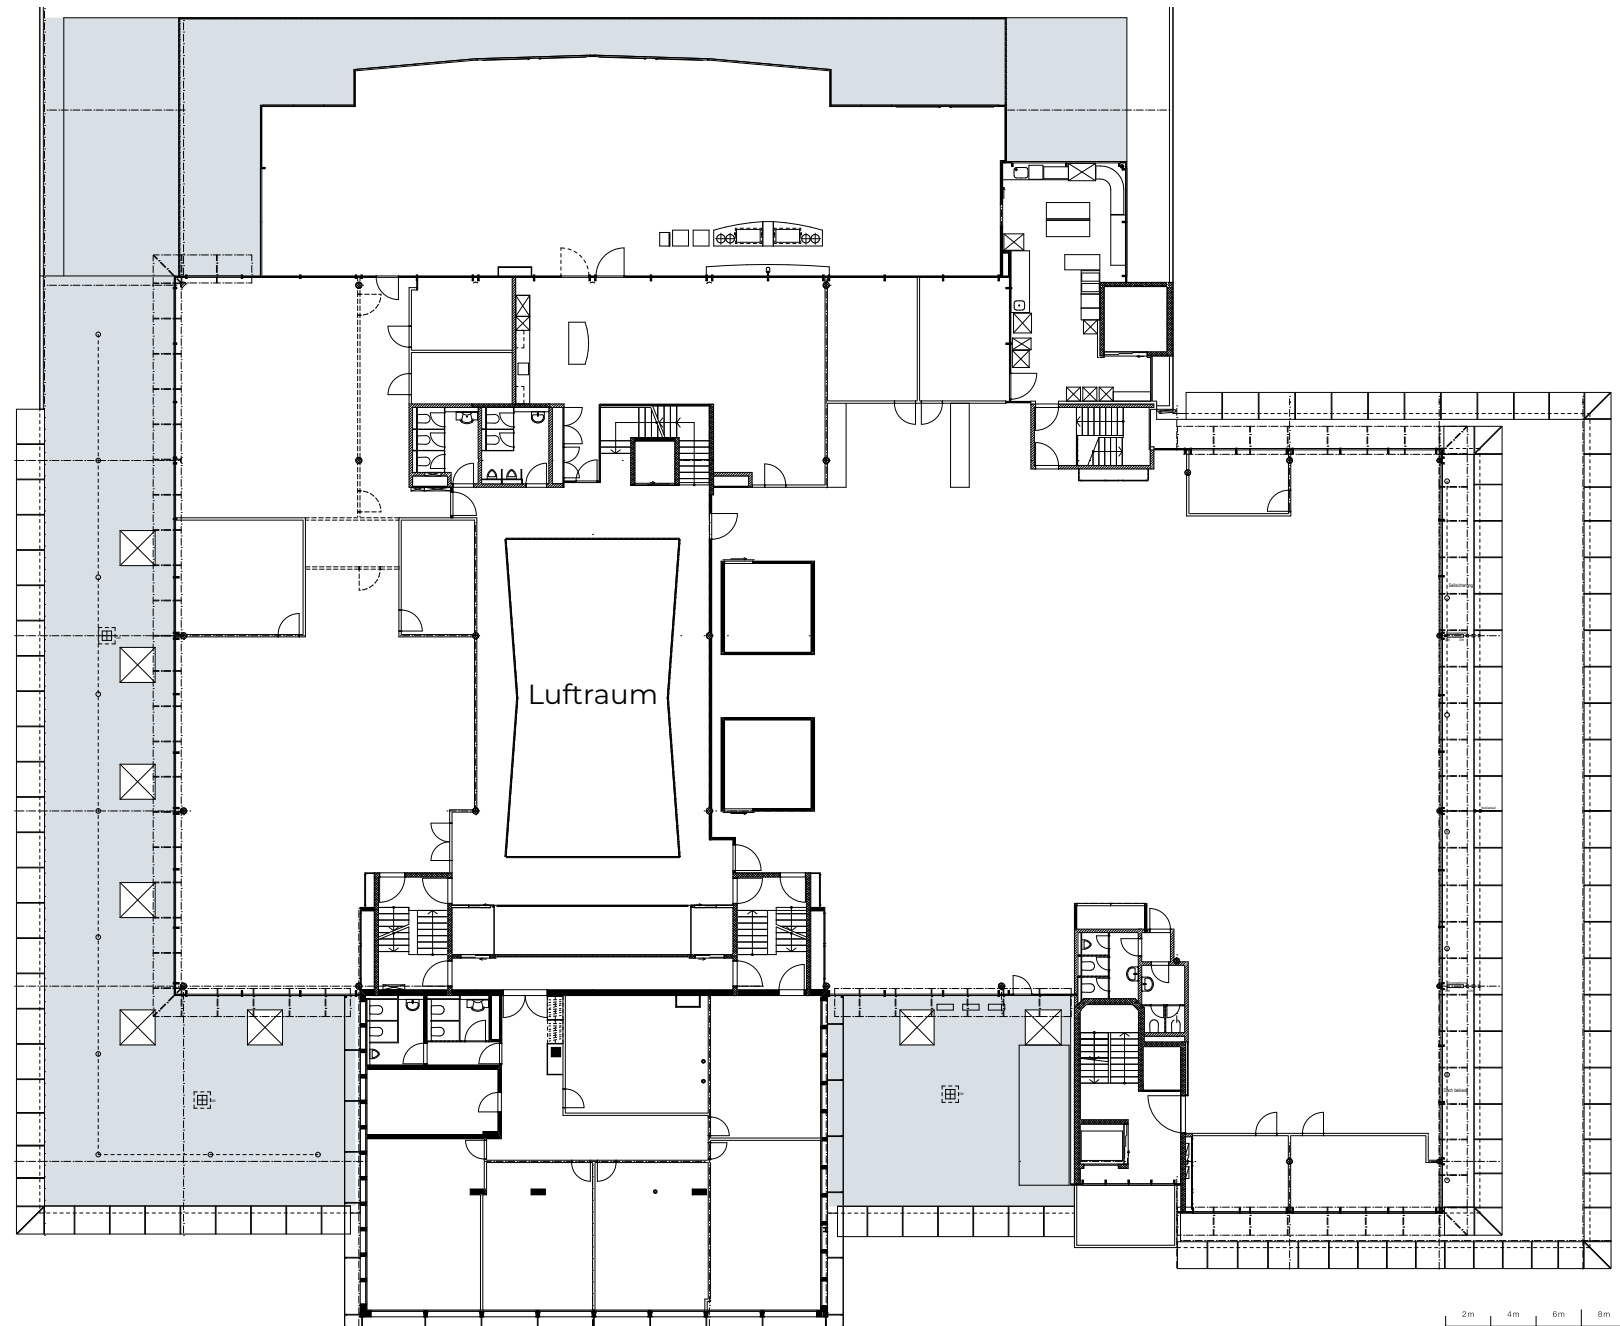


[blu-baar.ch](http://blu-baar.ch)

Änderungen und Abweichungen gegenüber den publizierten Angaben bleiben ausdrücklich vorbehalten.

## 3. Obergeschoss

Gesamtfläche 1'105 m<sup>2</sup>

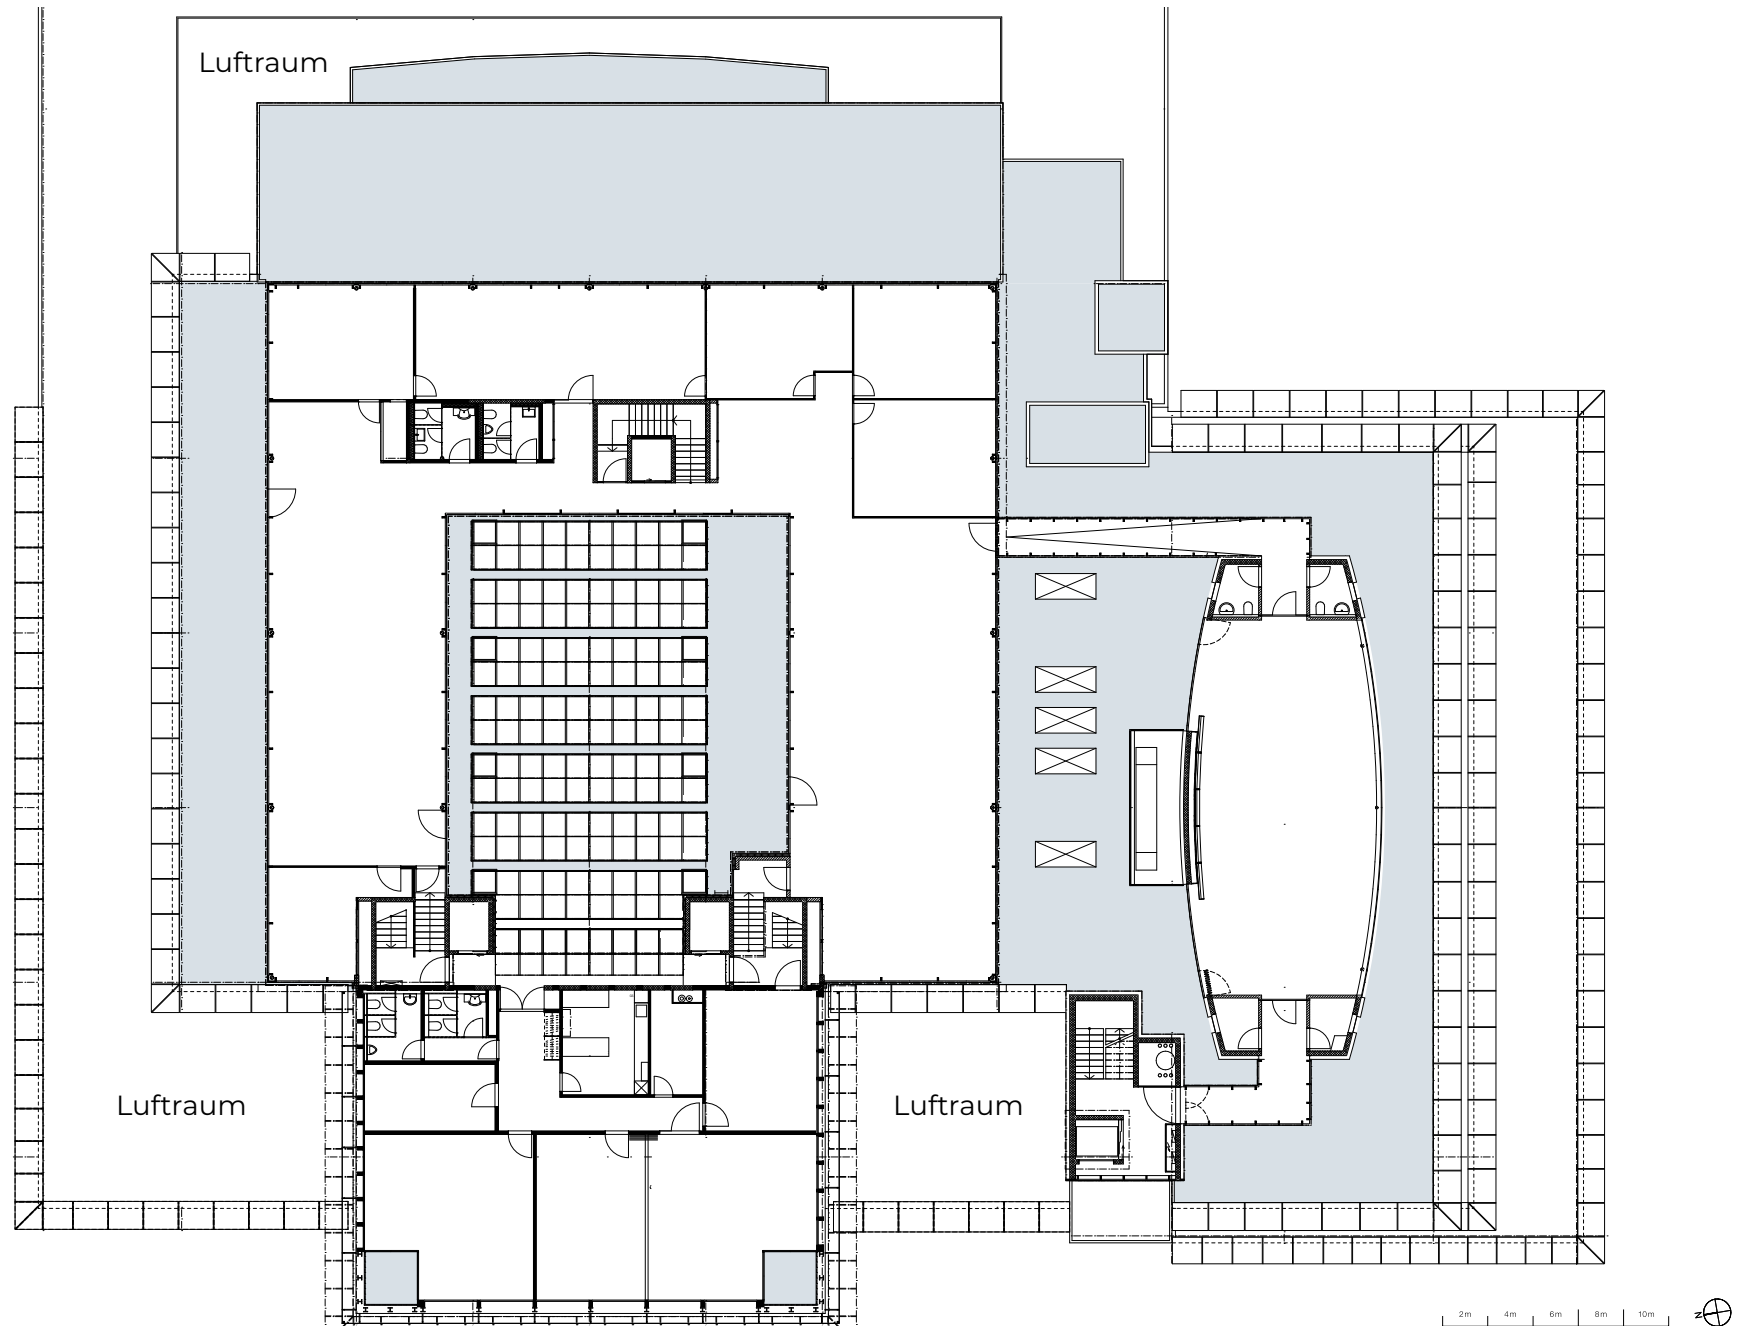


# BLU BAAR

ZUGERSTRASSE 57

## Tiefparterre

Gesamtfläche **1'490 m<sup>2</sup>**

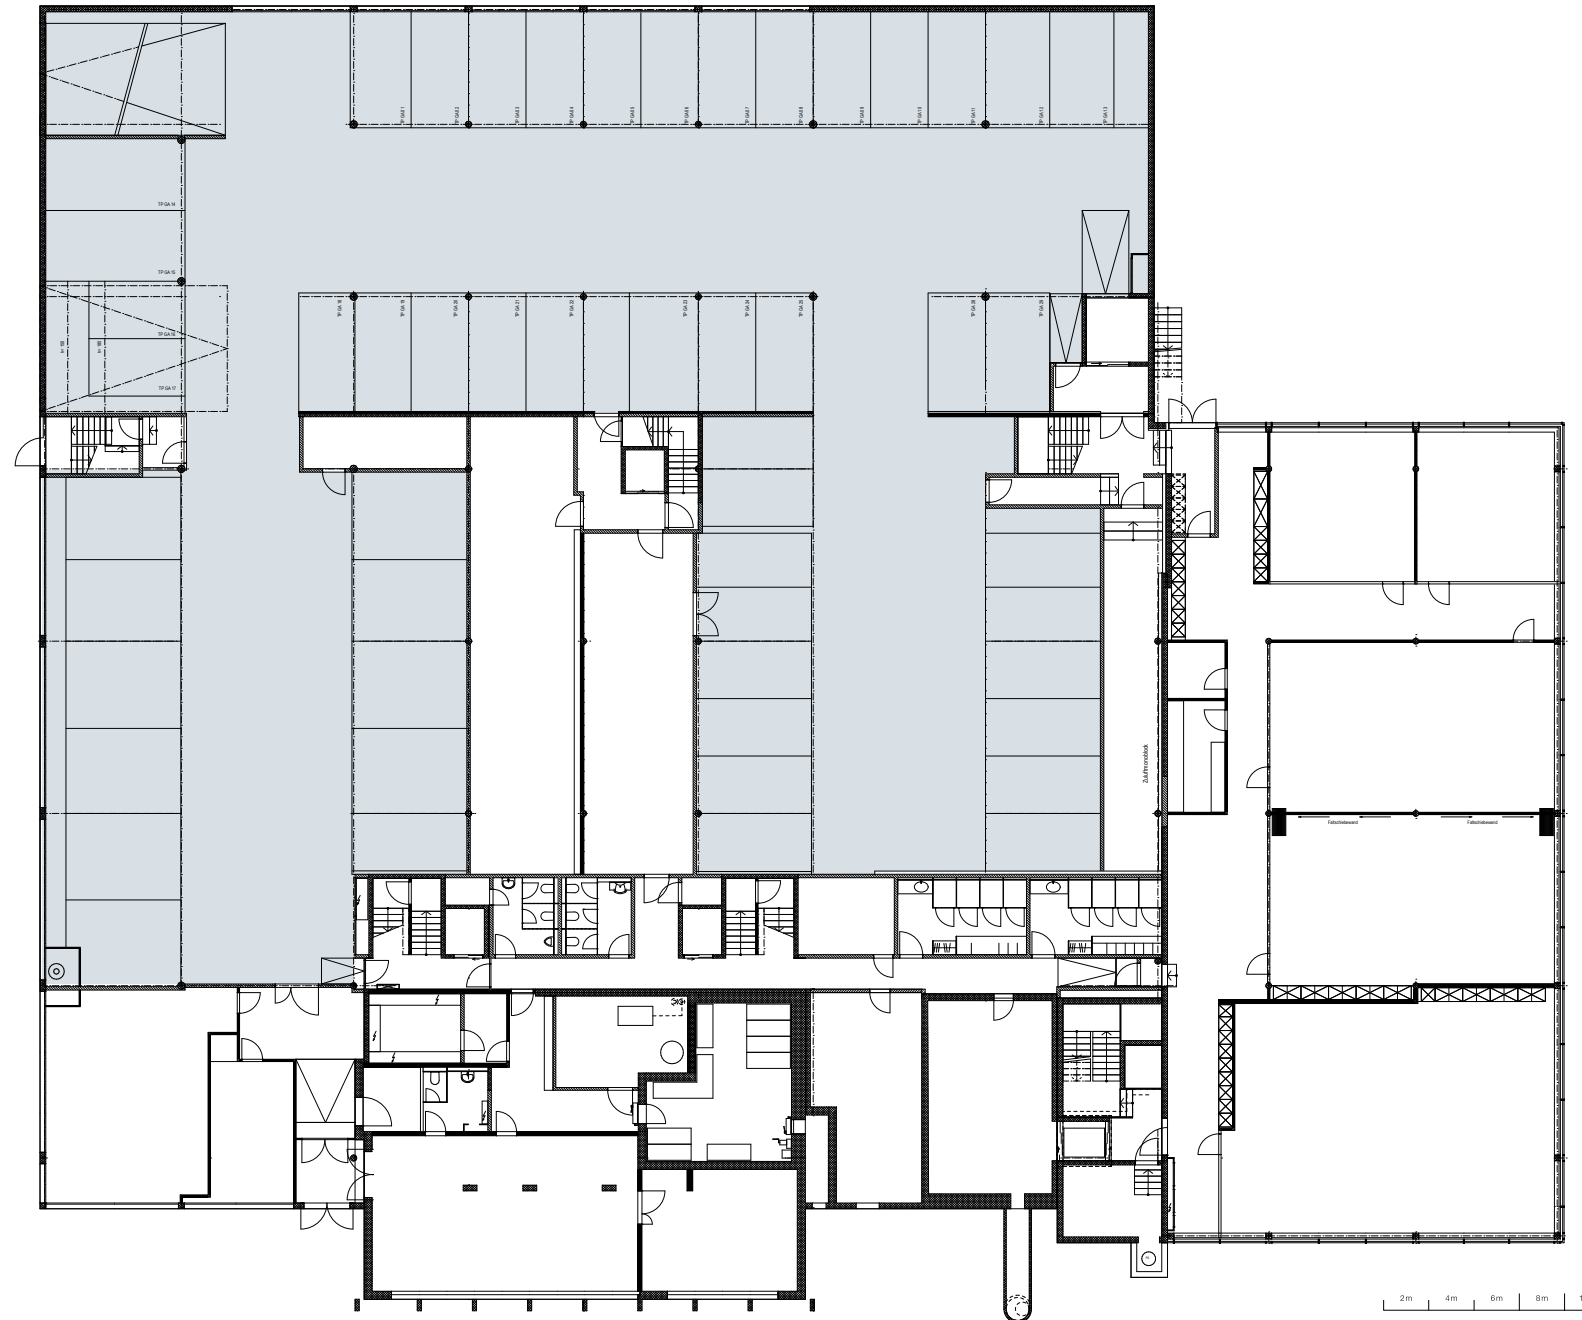

[blu-baar.ch](https://blu-baar.ch)

Änderungen und Abweichungen gegenüber den publizierten Angaben bleiben ausdrücklich vorbehalten.