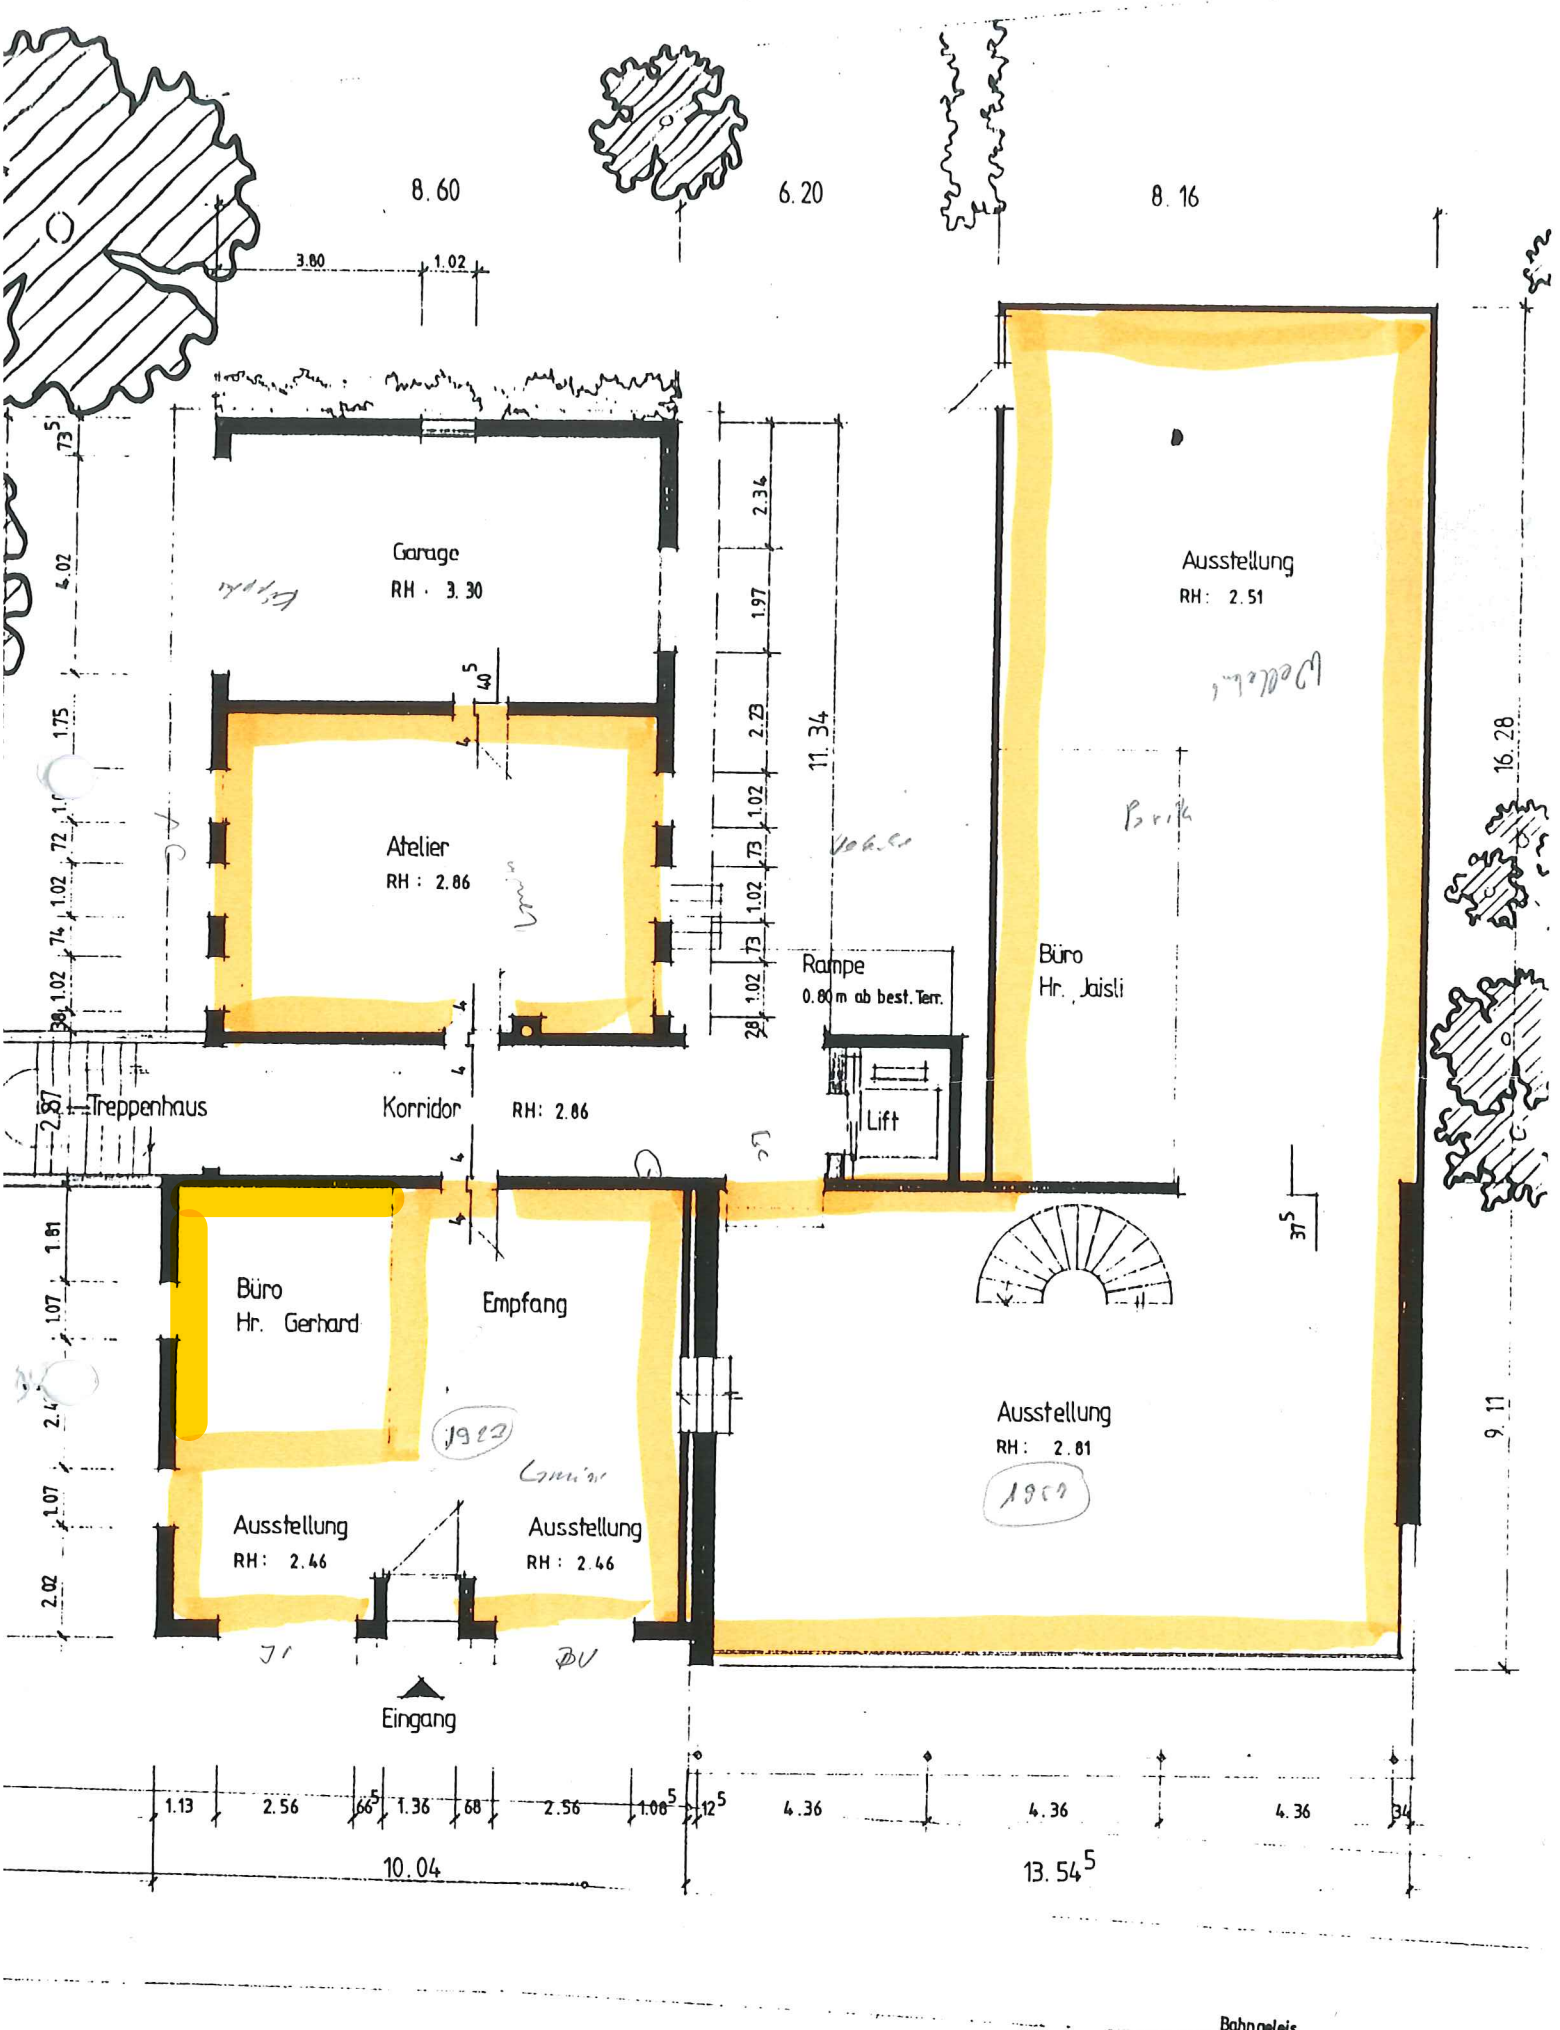
8.60
6.20
8.16
3.80
1.02
Garage
RH : 3.30
Atelier
RH : 2.86
Ausstellung
RH : 2.51
11.34
16.28
Rampe
0.80 m ab best. Terr.
Büro
Hr. Jaisli
Lift
Treppenhaus
Korridor
RH: 2.86
Büro
Hr. Gerhard
Empfang
Ausstellung
RH : 2.81
Ausstellung
RH : 2.46
Ausstellung
RH : 2.46
Eingang
9.11
10.04
13.54⁵
Bahngeleis

se