


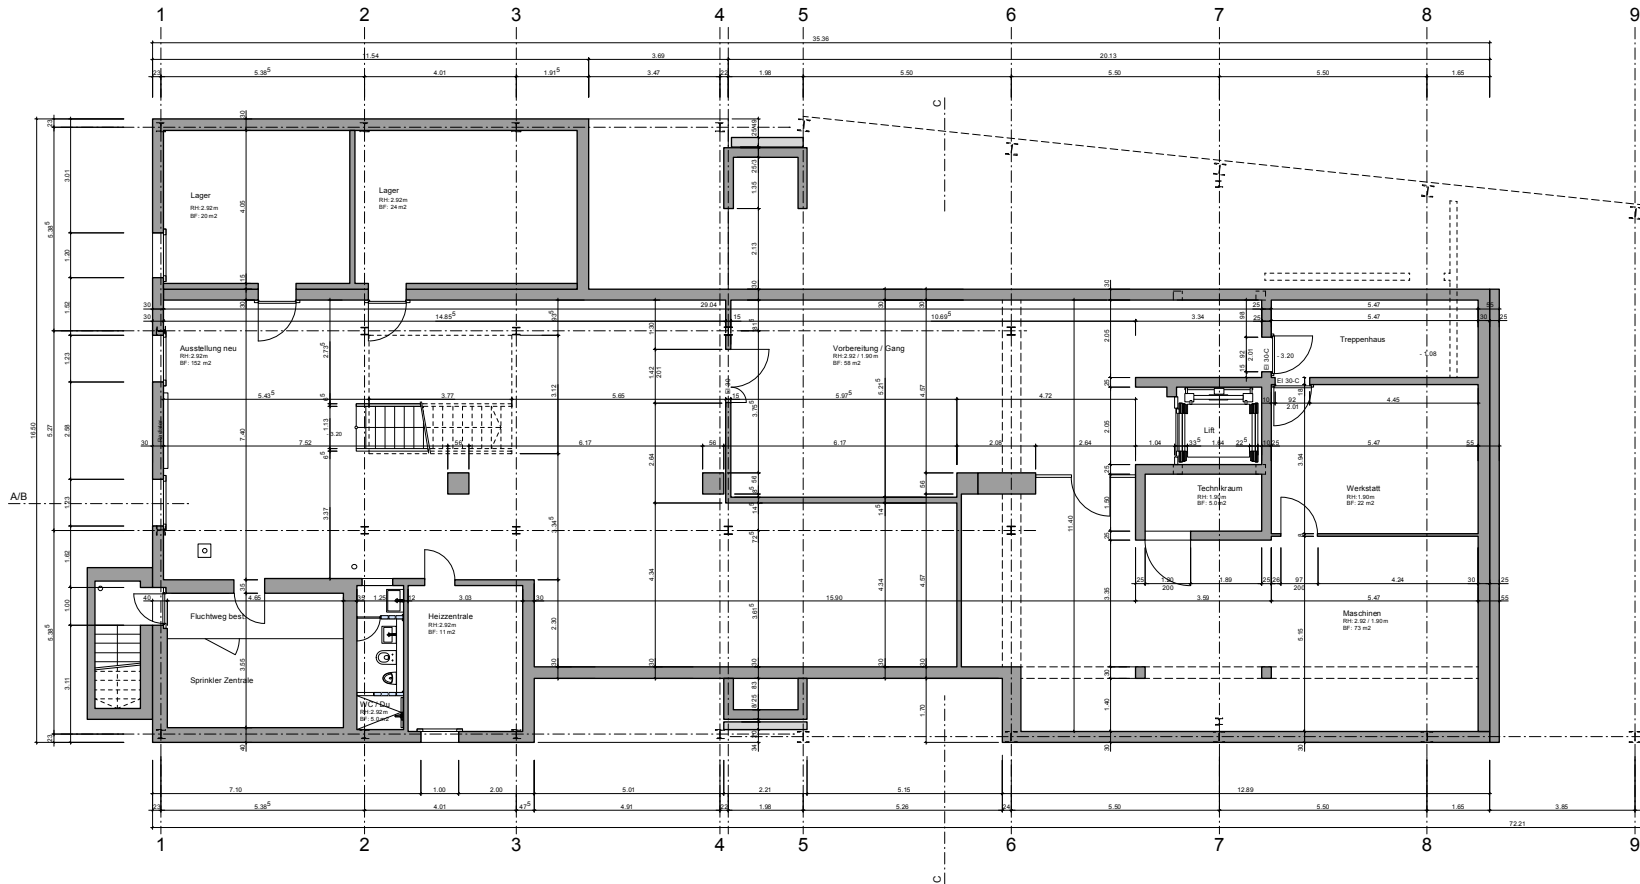


Bestehend   
Abbruch   
Neu 

0 | 2m | | | 10m | Mst. 1:200



2519 Büro- und Lagergebäude, Normannenstr. 10, 3018 Bern

REVISION Grundriss Untergeschoss 1:200


Blattag Bern AG, Munzingerstrasse 17c, 3007 Bern A3




12. Januar 2026

2519\_Bestand\_251104

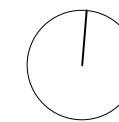


SAJ Architekten AG  
Brunnhofweg 47  
3007 Bern  
www.saj.ch



Bestehend   
 Abbruch   
 Neu 

| 0 | 2m | | | 10m | Mst. 1:200

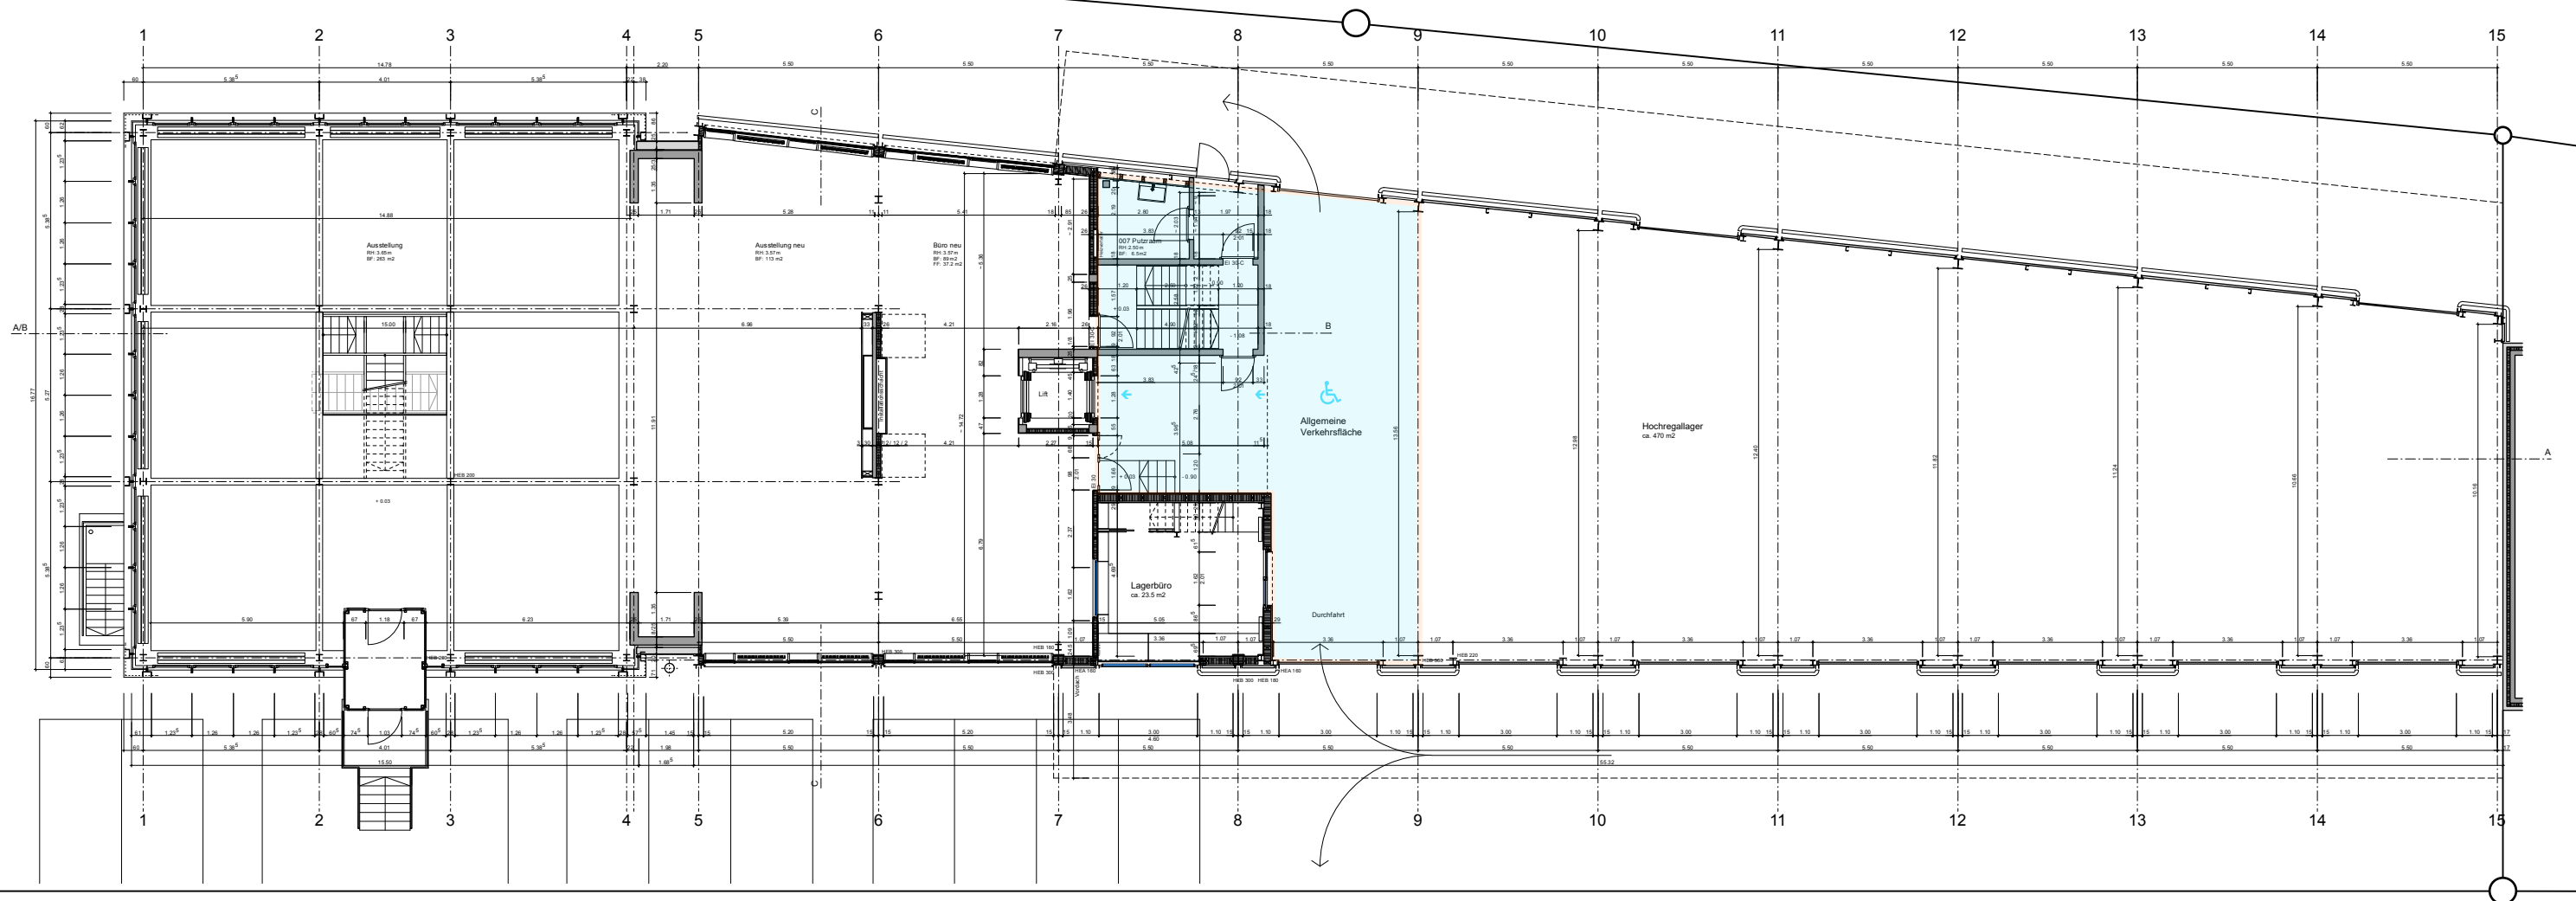


2519 Büro- und Lagergebäude, Normannenstr. 10, 3018 Bern

REVISION Grundriss Erdgeschoss 1:200


Blattag Bern AG, Munzingerstrasse 17c, 3007 Bern A3  
fb




12. Januar 2026

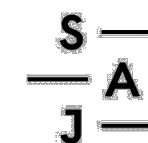2519\_Bestand\_251104

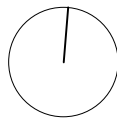


SAJ Architekten AG  
 Brunnhofweg 47  
 3007 Bern  
 www.saj.ch




Bestehend   
 Abbruch   
 Neu 


0 | 2m | | | 10m | Mst. 1:200

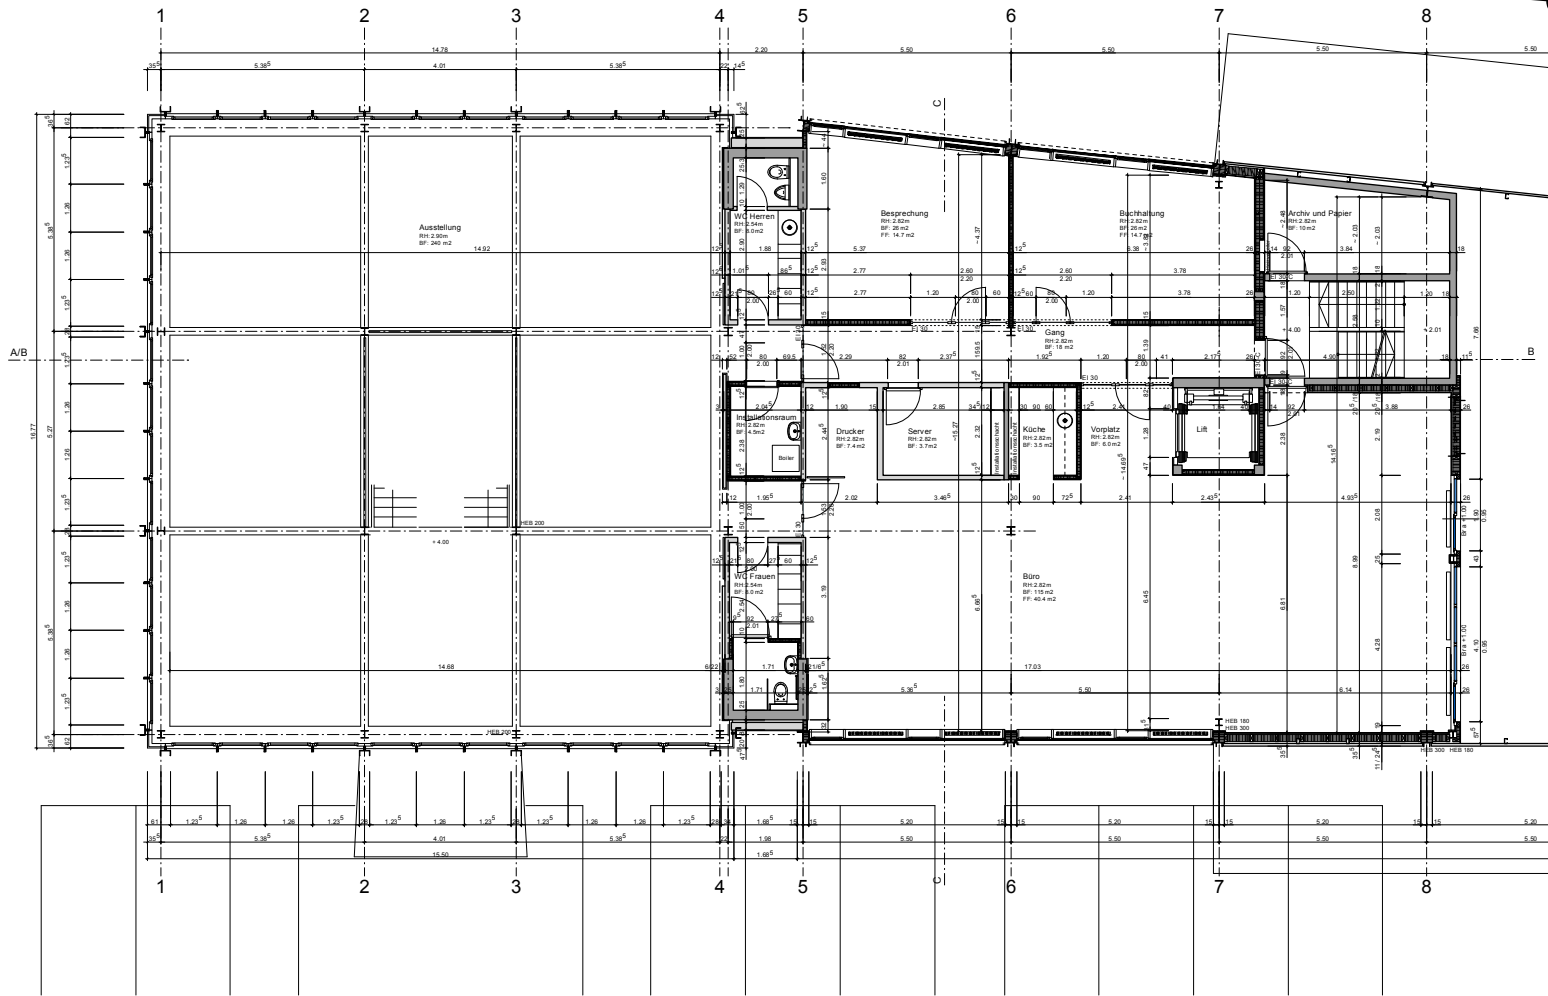

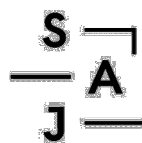


2519 Büro- und Lagergebäude, Normannenstr. 10, 3018 Bern  
 REVISION Grundriss 1. Obergeschoss 1:200  
 Blattag Bern AG, Munzingerstrasse 17c, 3007 Bern A3  
 fb  
 12. Januar 2026 2519\_Bestand\_251104

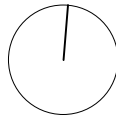


SAJ Architekten AG  
 Brunnhofweg 47  
 3007 Bern  
 www.saj.ch



Bestehend   
 Abbruch   
 Neu 

0 | 2m | | | 10m | Mst. 1:200

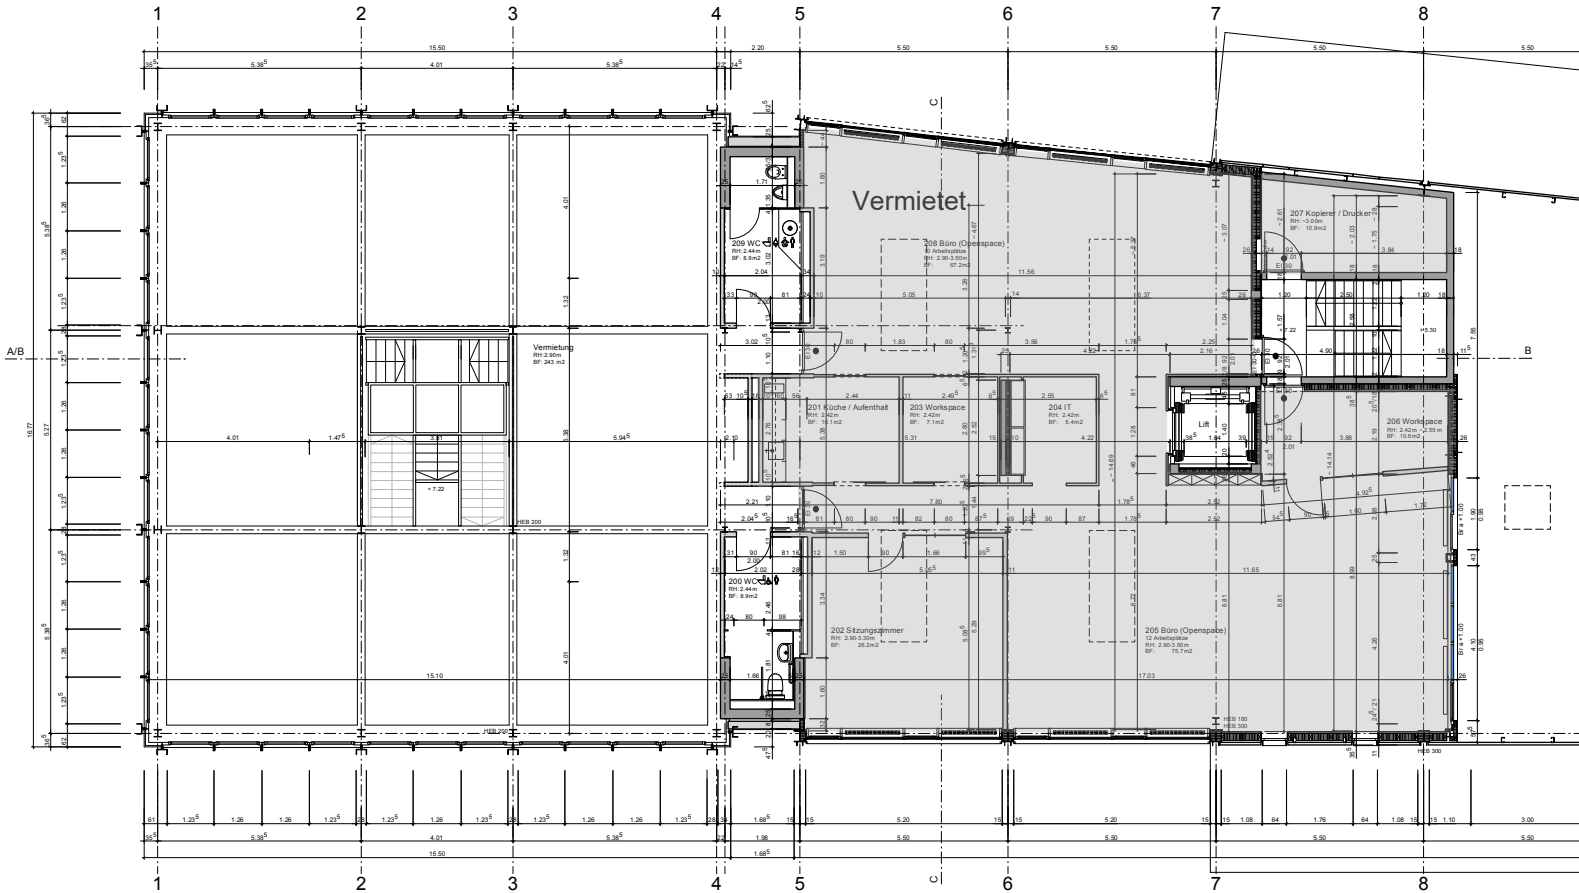

2519 Büro- und Lagergebäude, Normannenstr. 10, 3018 Bern


REVISION Grundriss 2. Obergeschoss 1:200

Blattag Bern AG, Munzingerstrasse 17c, 3007 Bern A3

fb

12. Januar 2026

2519\_Bestand\_251104

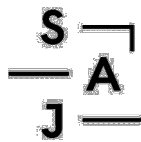

SAJ.Architekten AG  
 Brunnhofweg 47  
 3007 Bern  
 www.saj.ch