



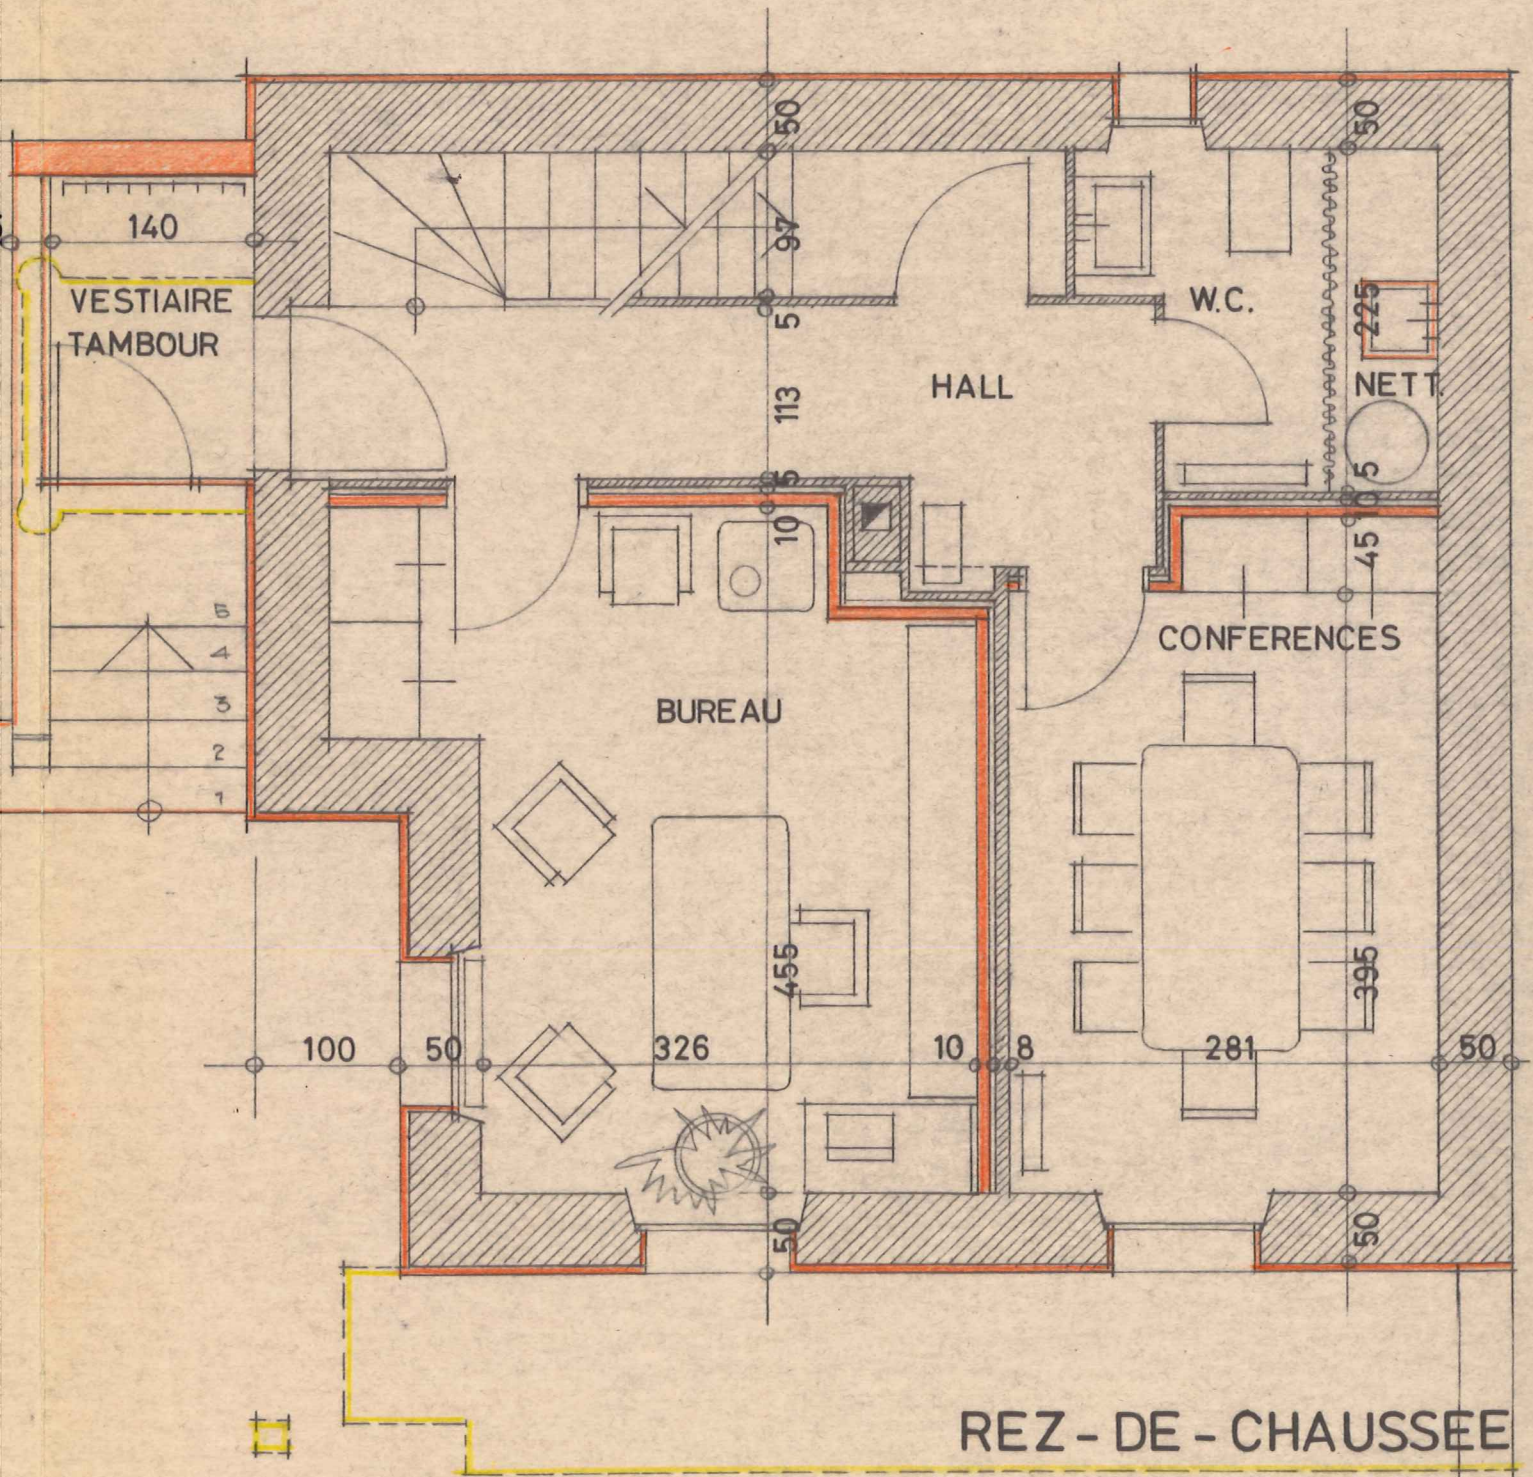



EGLISE NEO APOSTOLIQUE EN SUISSE
 ANNEXE RUE DU MOLESON GENEVE
 PROJET DE TRANSFORMATION 1:50

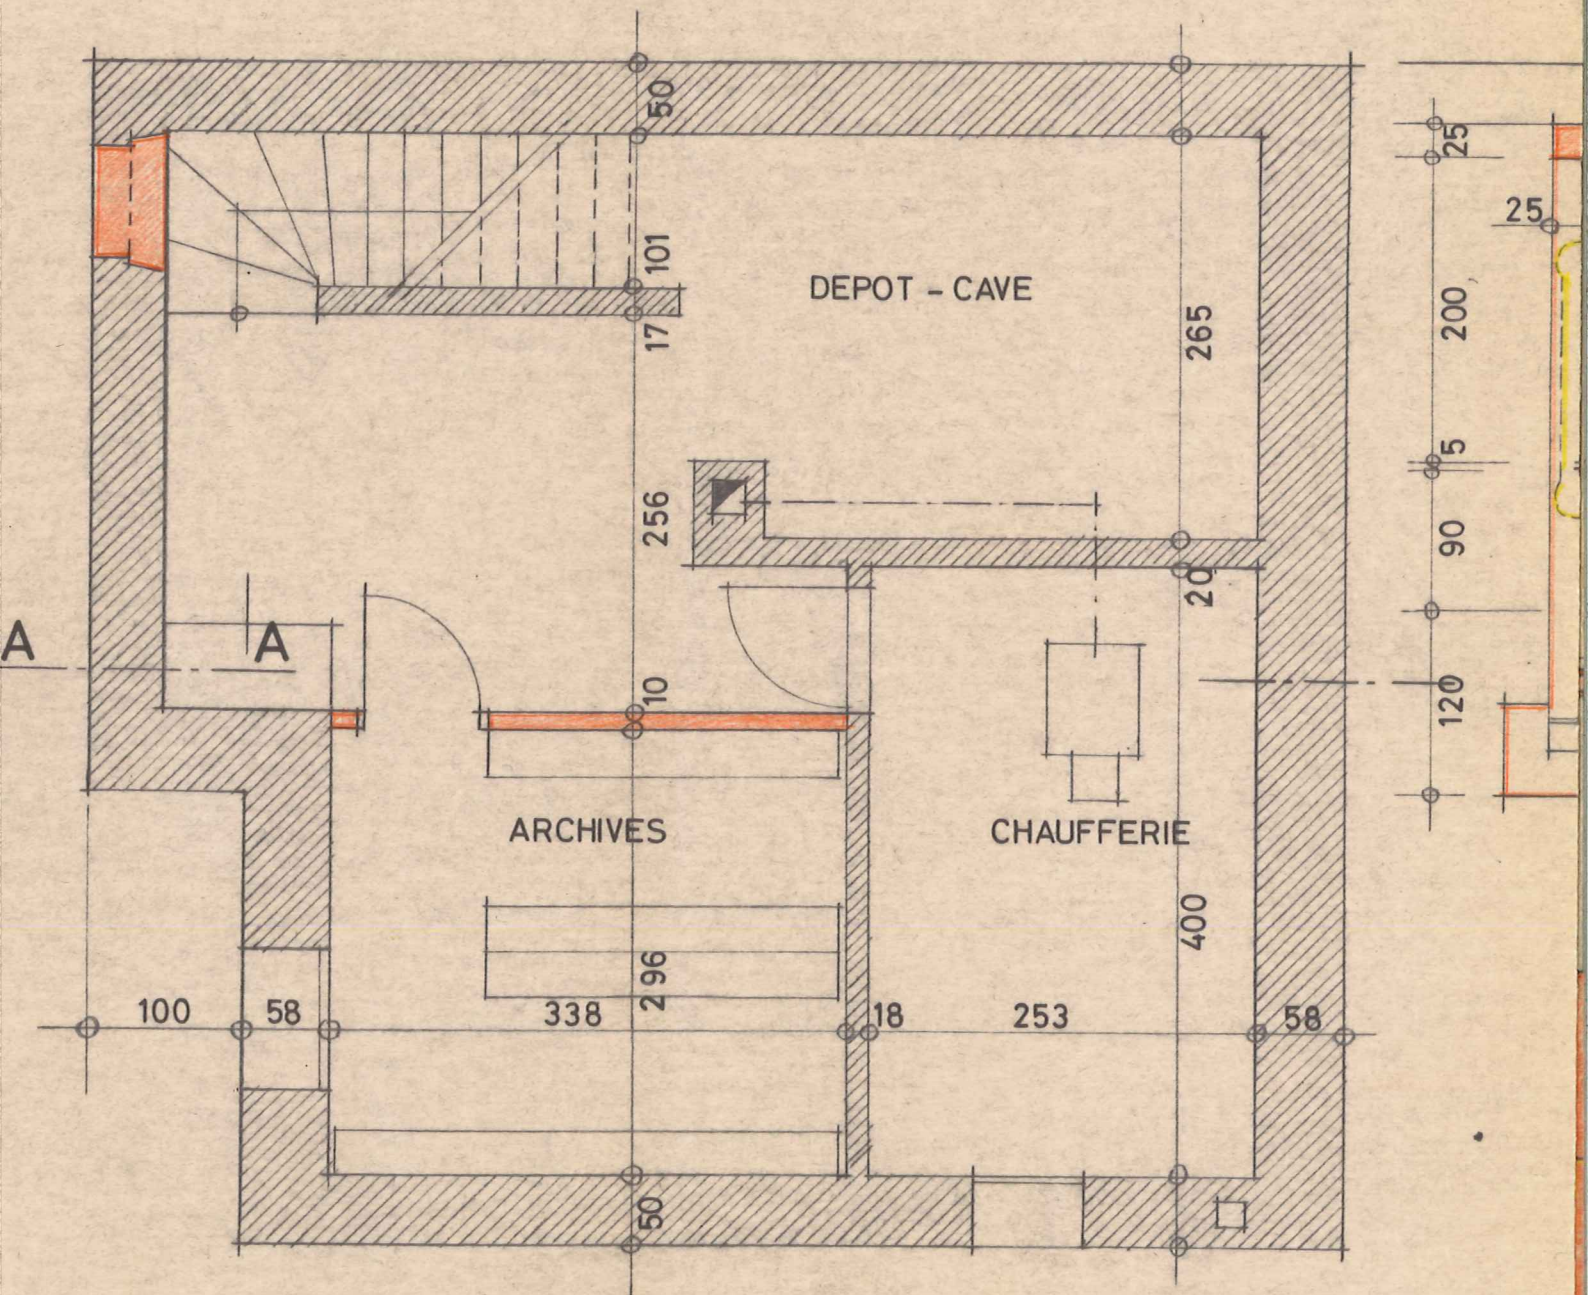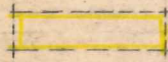


SOUS - SOL

-  A DEMOLIR
-  EXISTANT
-  NOUVEAU

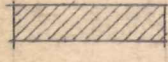

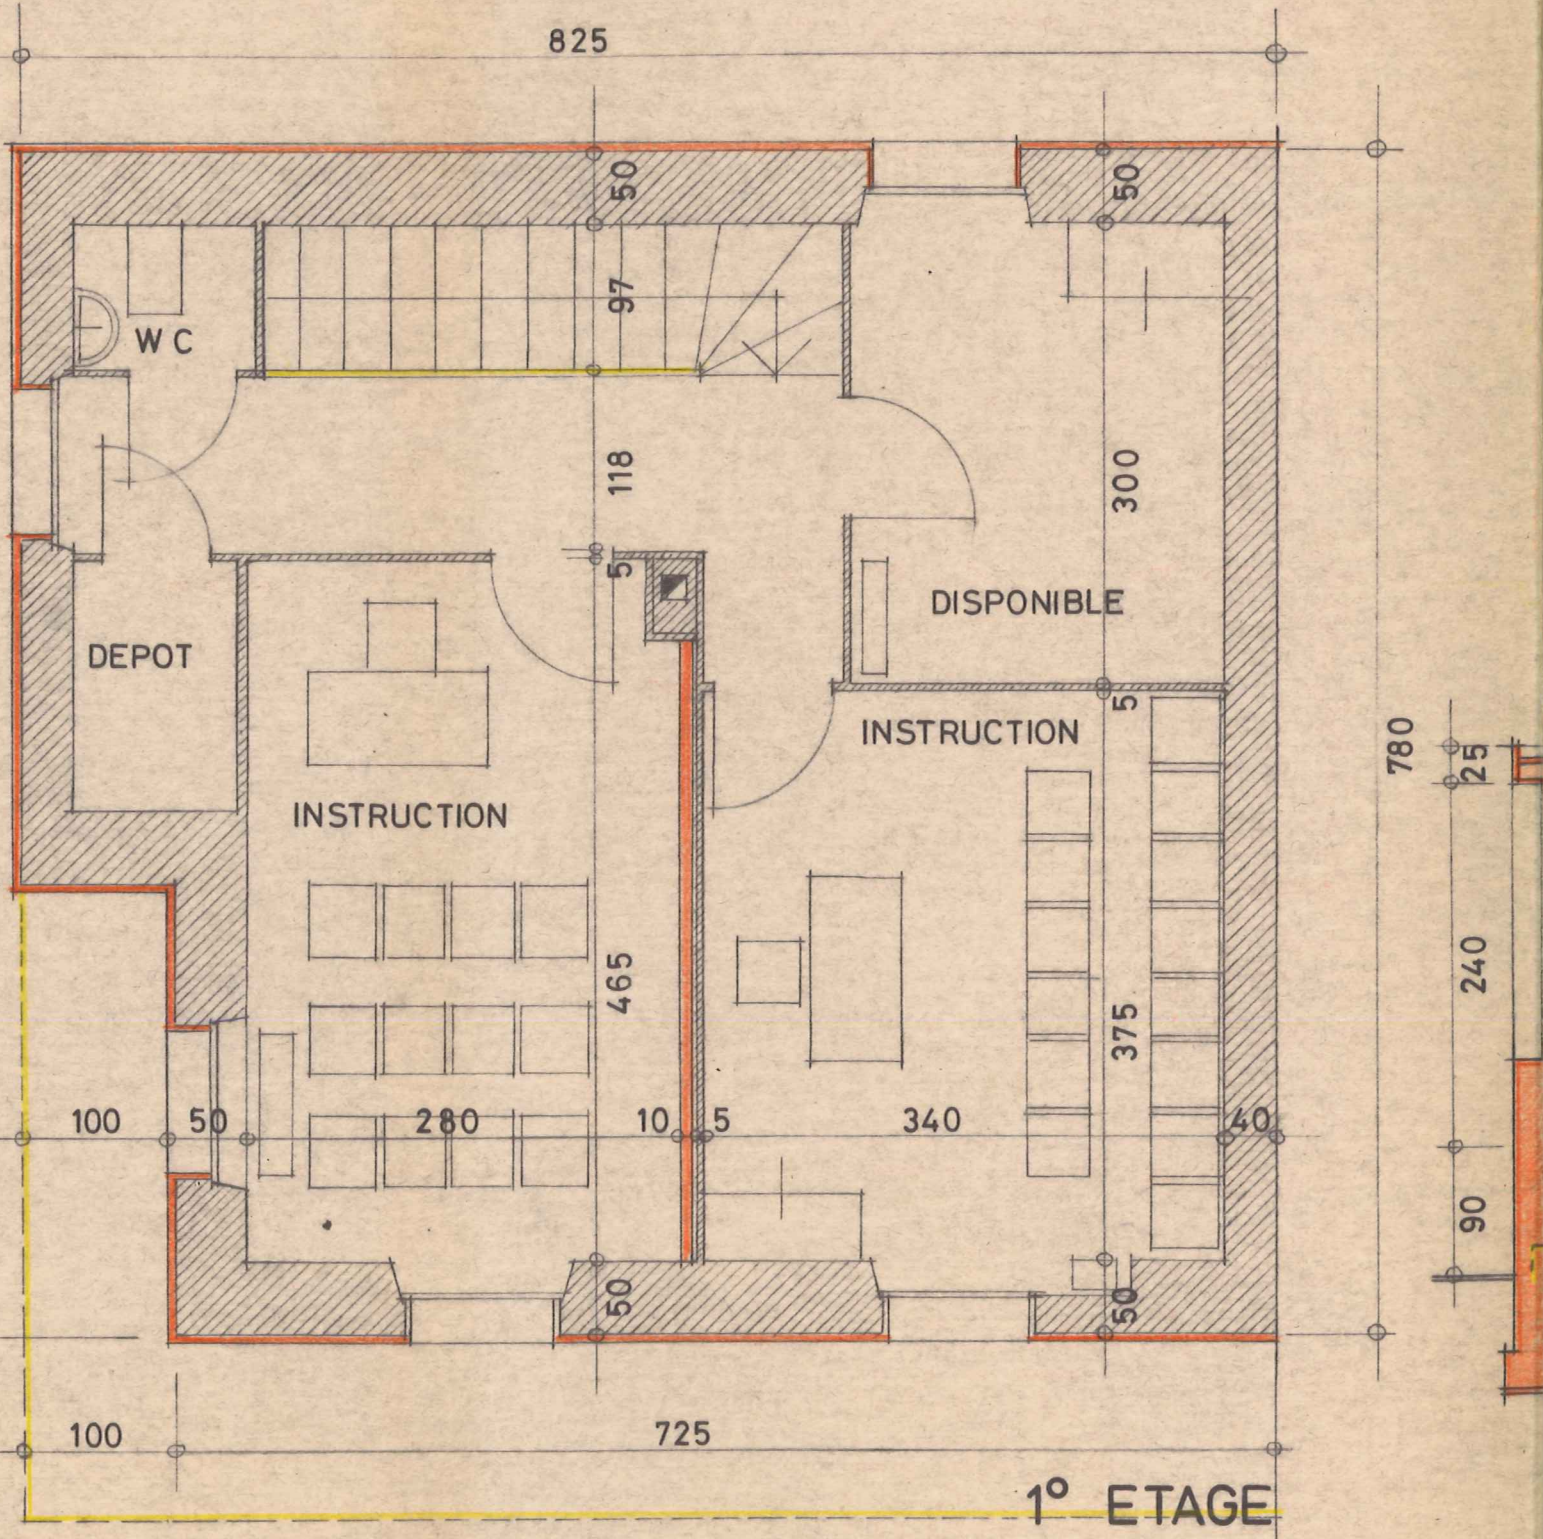

1° ETAGE

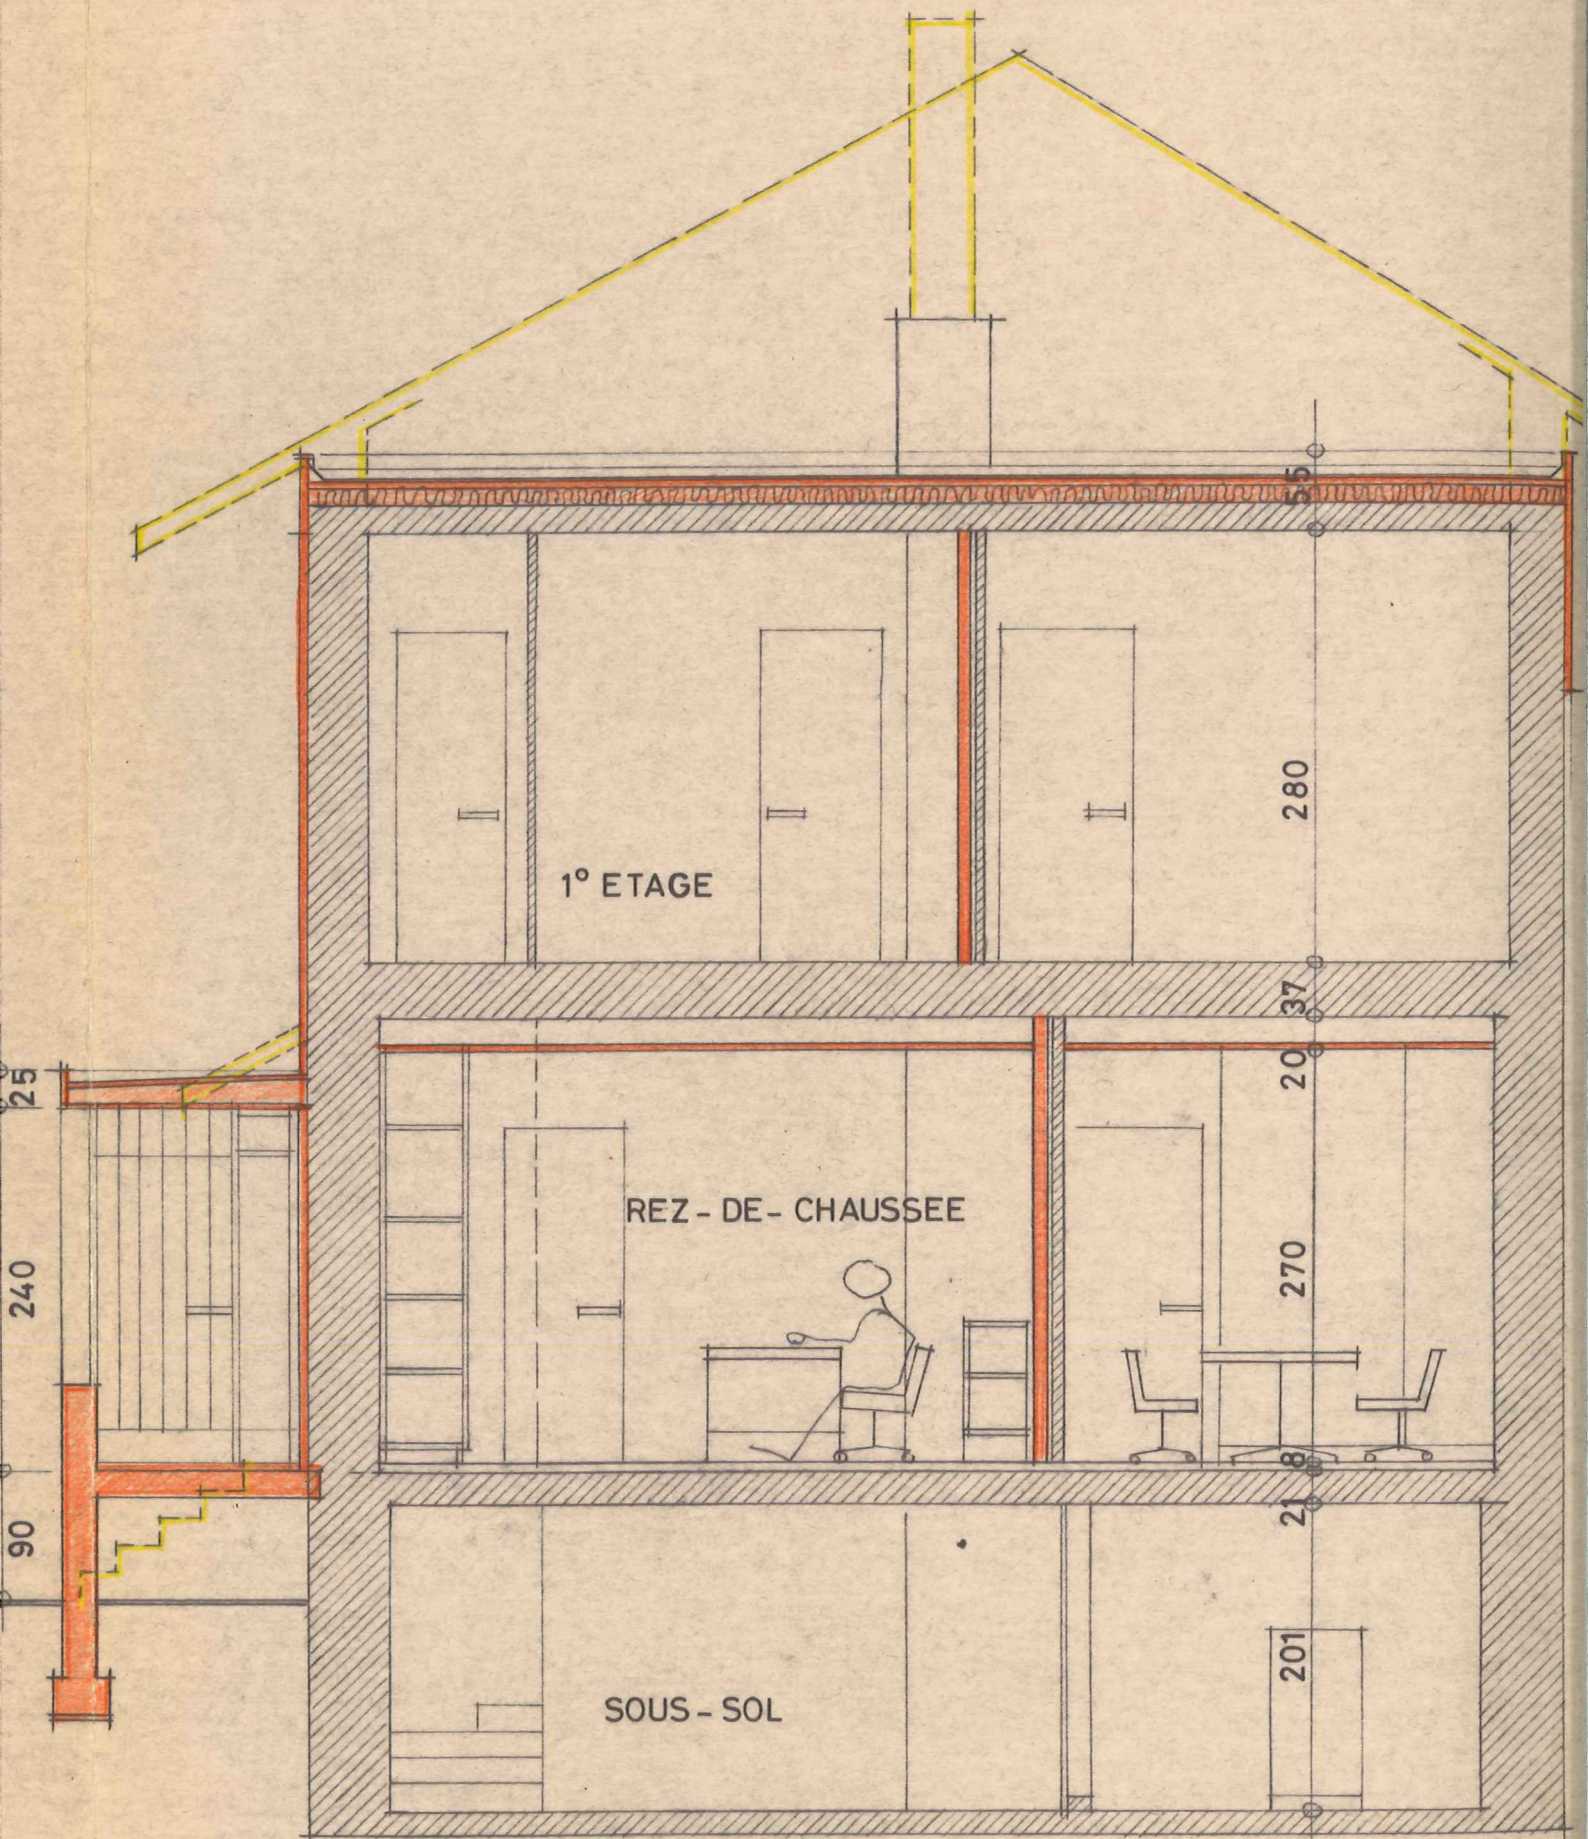

COUPE A - A