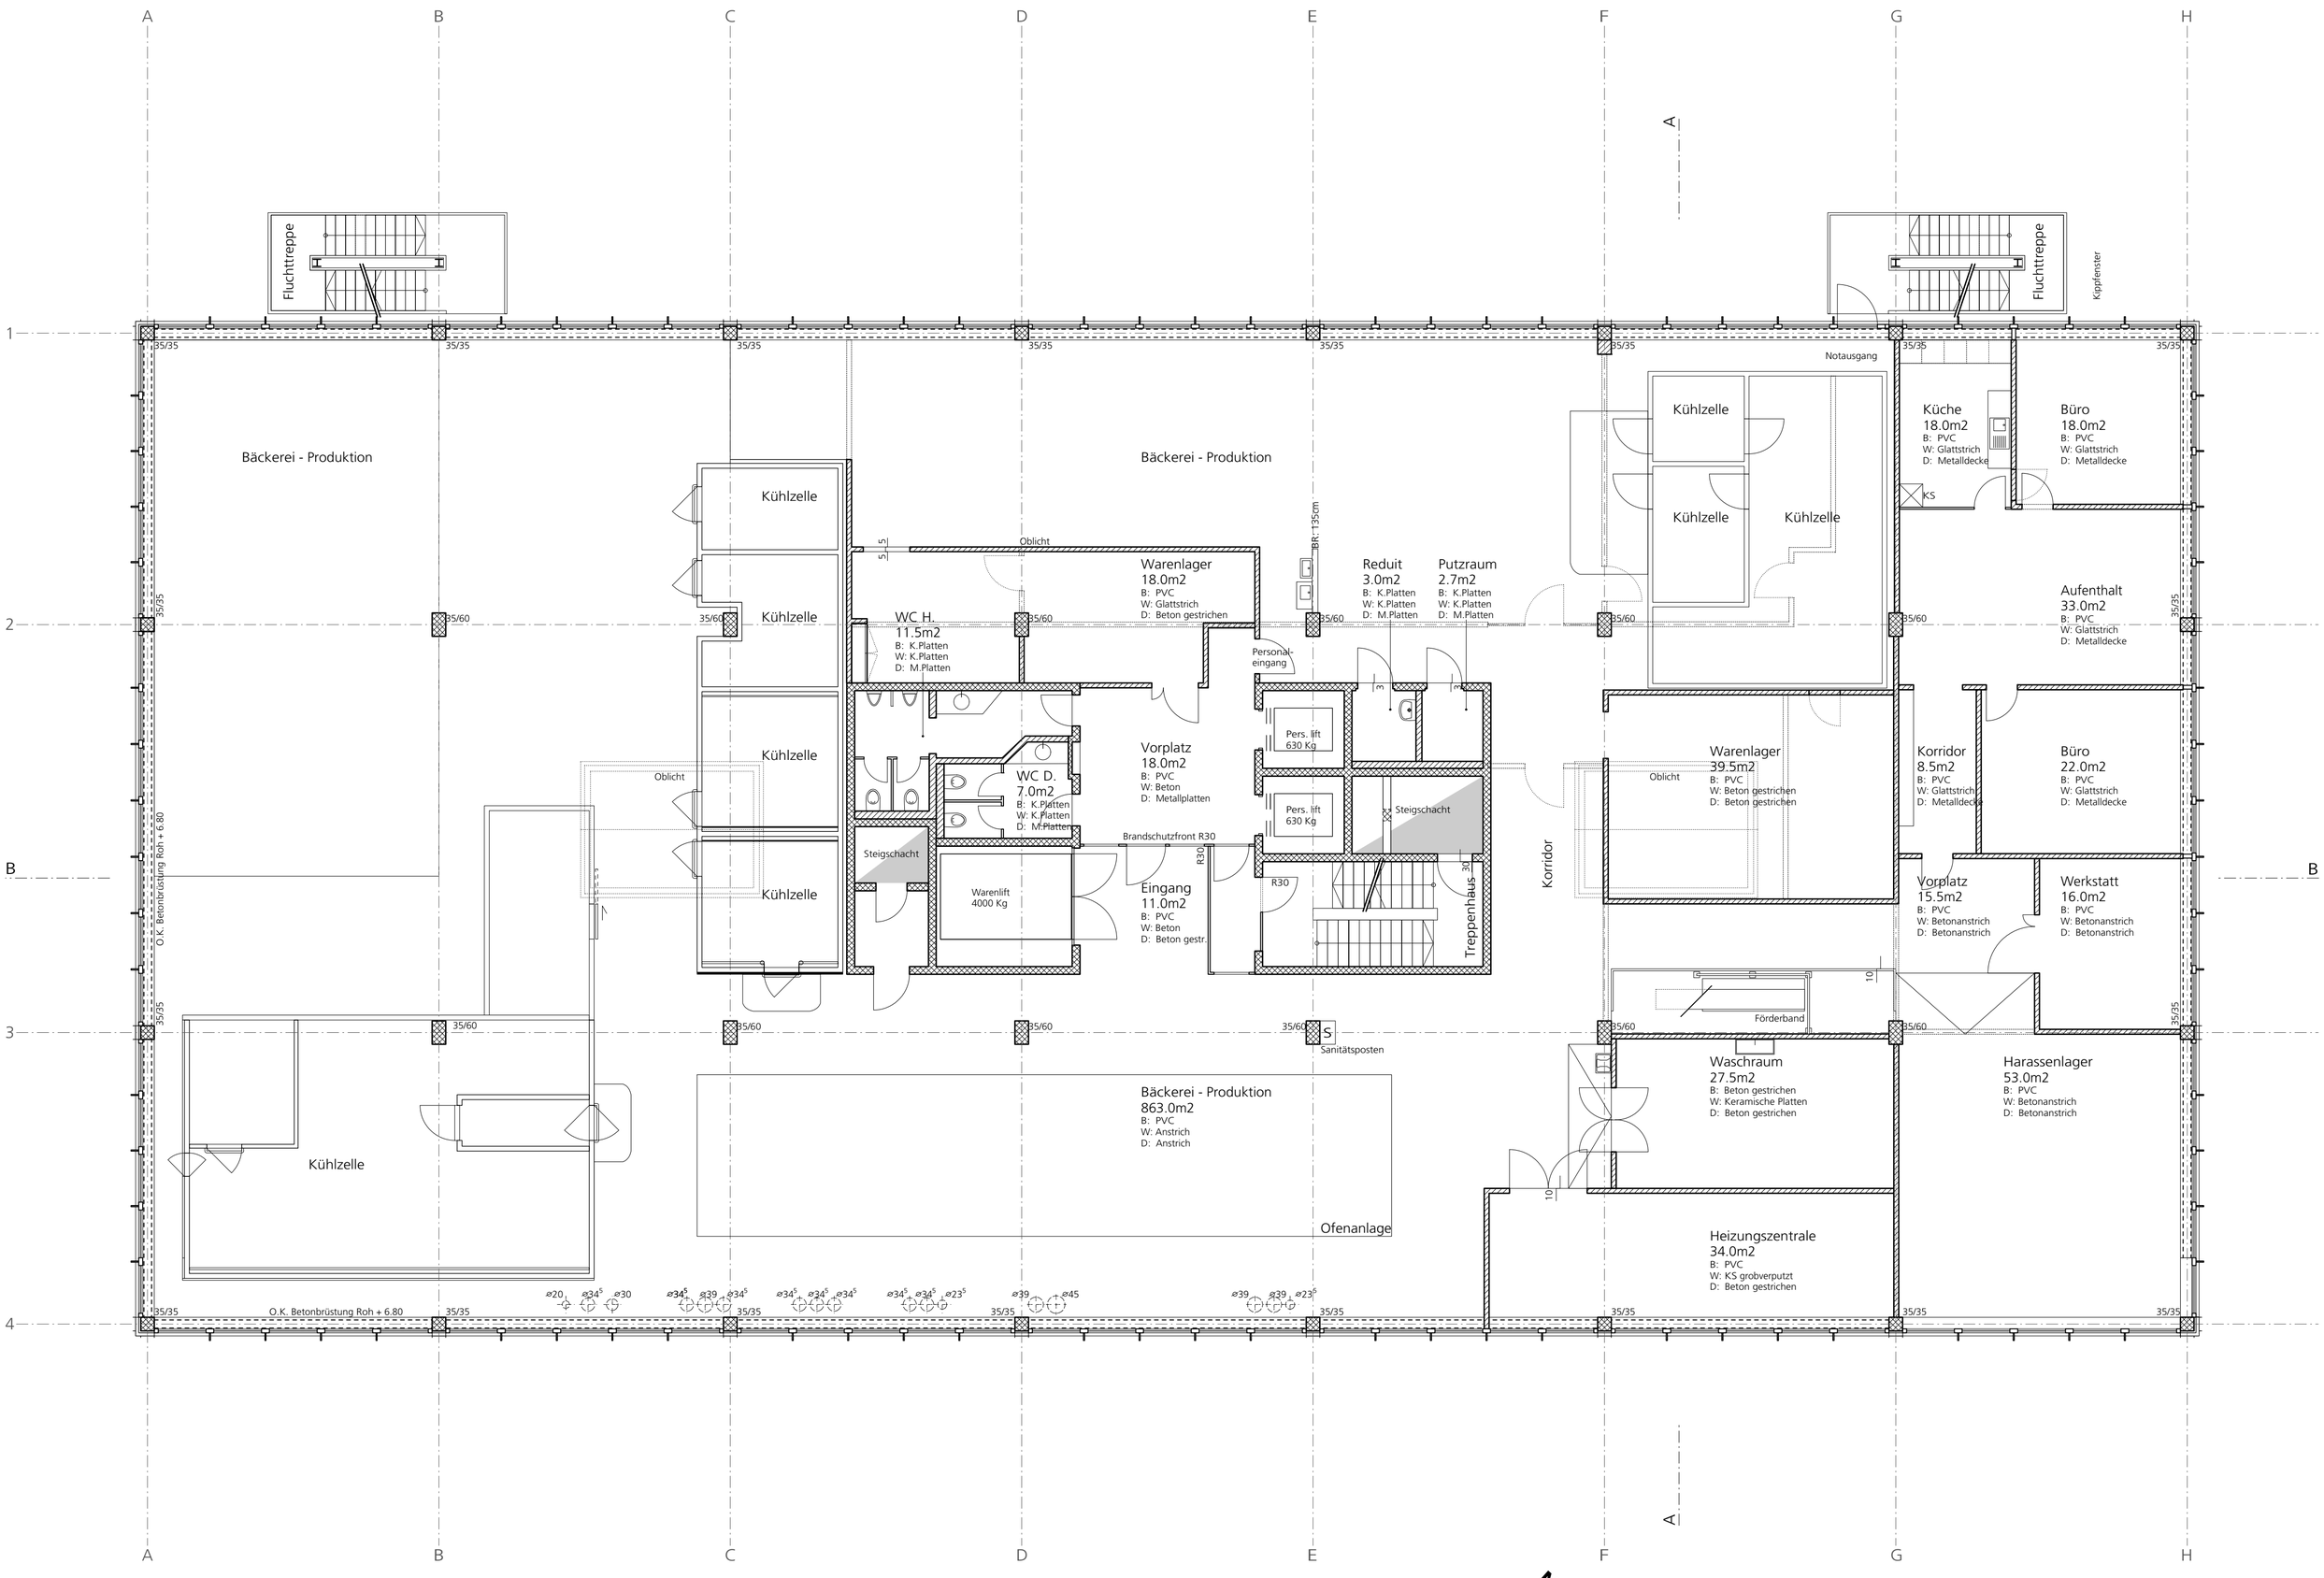

457_Gewerbehauswest **Freiburgstrasse 435, Bern**	Wirz AG Bauunternehmung Freiburgstrasse 359 3018 Bern	**1. Obergeschoss**	Plan Nr. A_05 Massstab 1:100 Format 45/62 Datum 02.05.12 Gezeichnet bh Rev. bh_06.07.12
Sinzig + Partner AG, Hochfeldstrasse 49, 3000 Bern 9 T 031 388 44 44, F 031 388 44 55, info@sinzig-partner.ch, www.sinzig-partner.ch			

0 1 2 3 5 10m

N