


# WDC3


## Baufeld 1 Magazingebäude

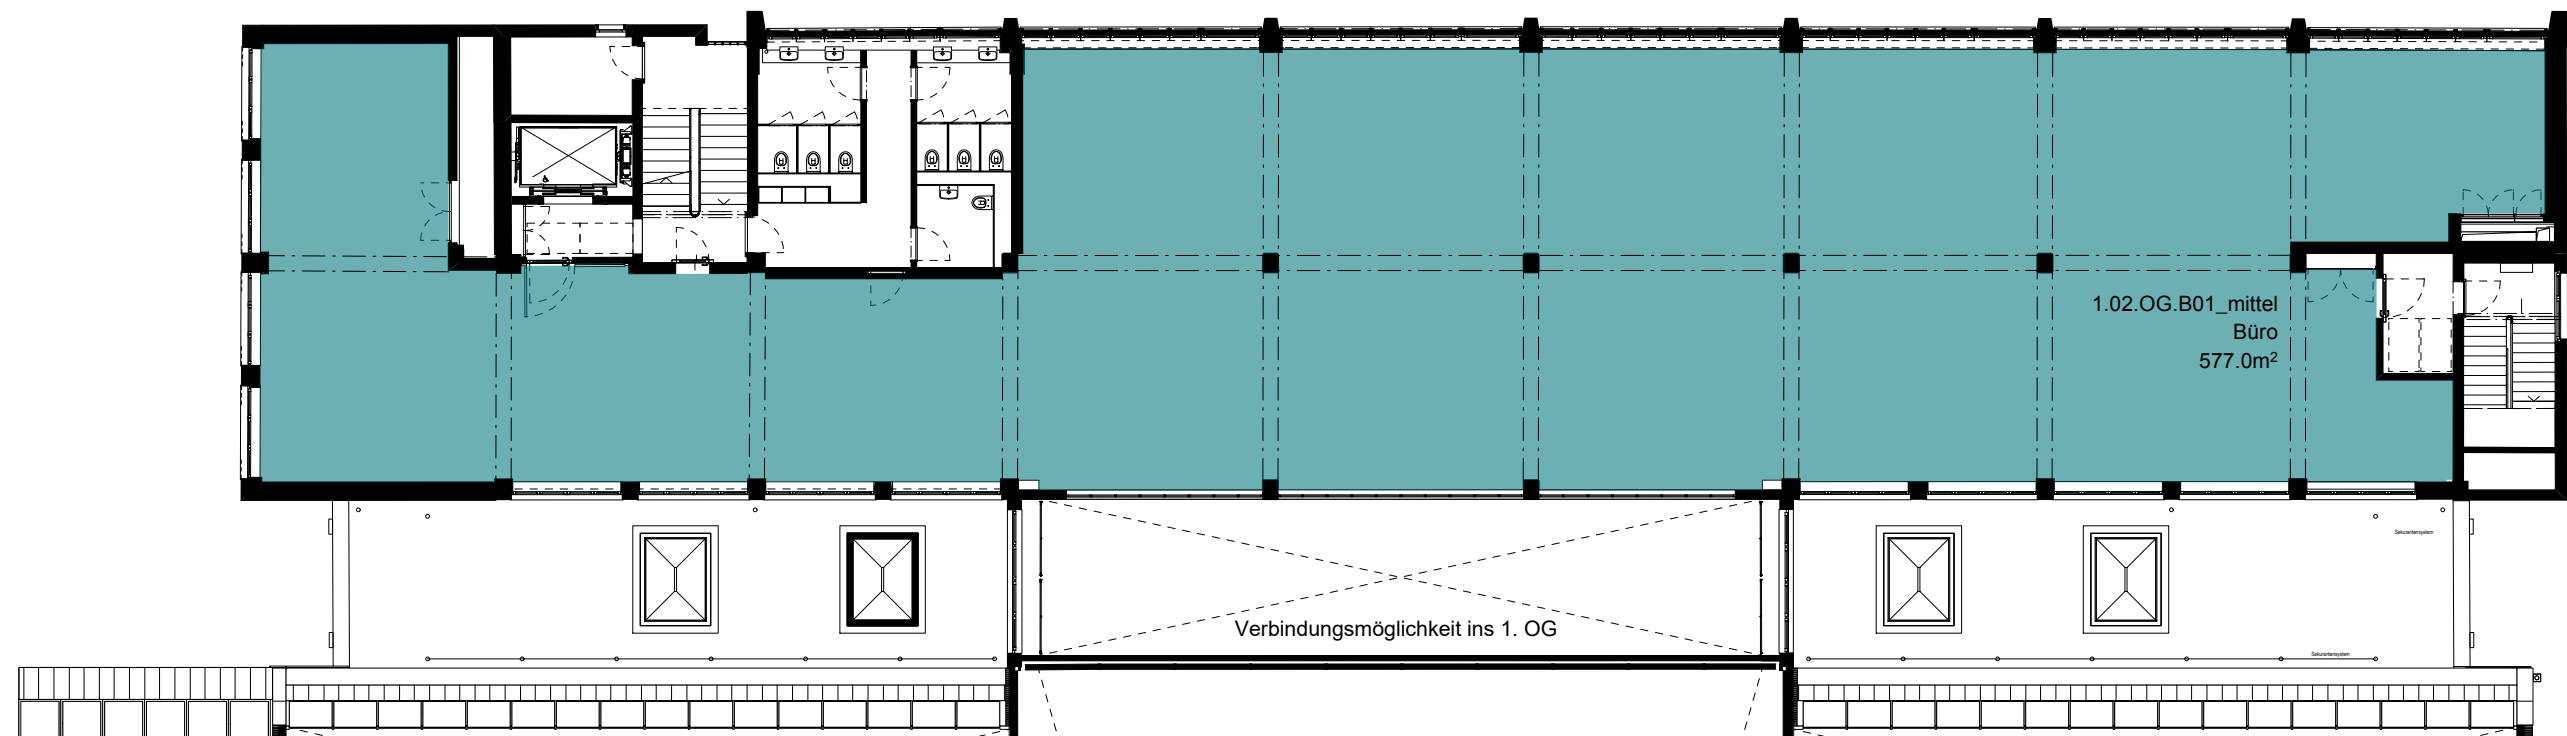

■ Vermietbare Fläche 577.0 m<sup>2</sup>  
2. OG

wankdorfcity3.ch

Alle Pläne und Angaben sind unverbindlich und dienen der Illustration. Sämtliche Flächen verstehen sich als Circa-Werte; Änderungen bis zur Bauvollendung bleiben vorbehalten.

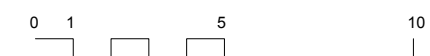

Massstab 1:200  
Bei Druck auf A3

