


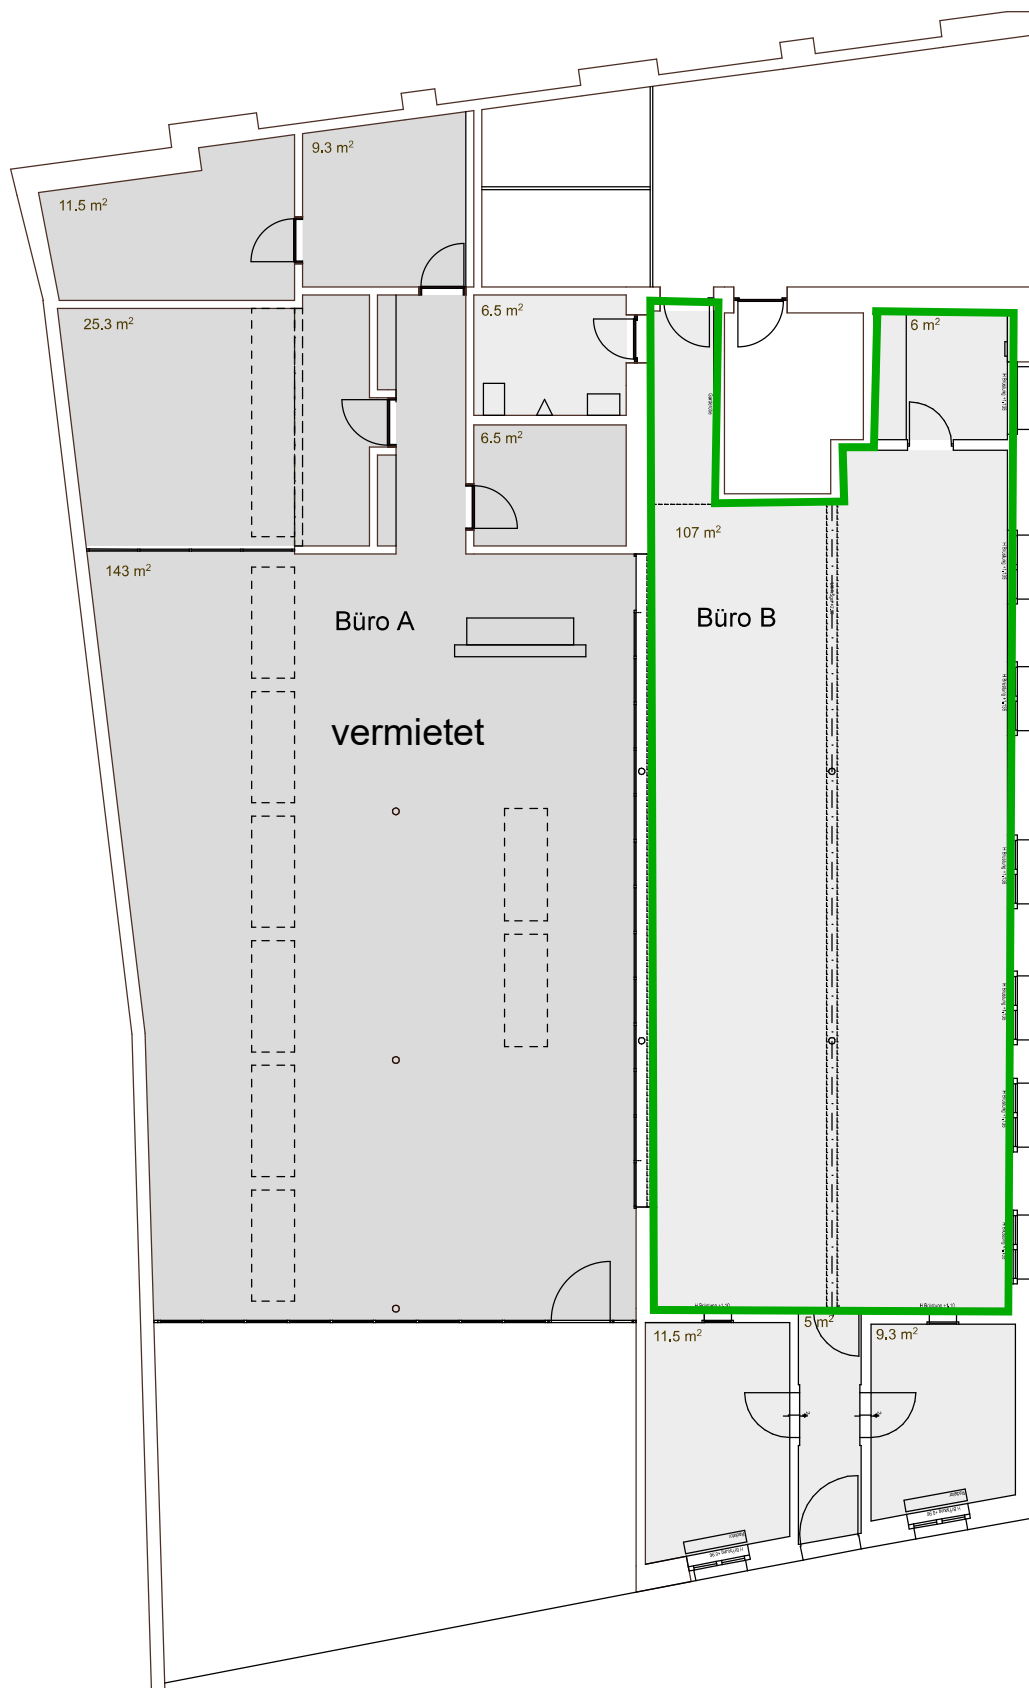

■ Wasserwerksgasse 6, Fläche Total 195,5 m²
 ■ Wasserwerksgasse 6a, Fläche Total 145,5 m²

1,00 m 5,00 m

Wasserwerksgasse 6 & 6a