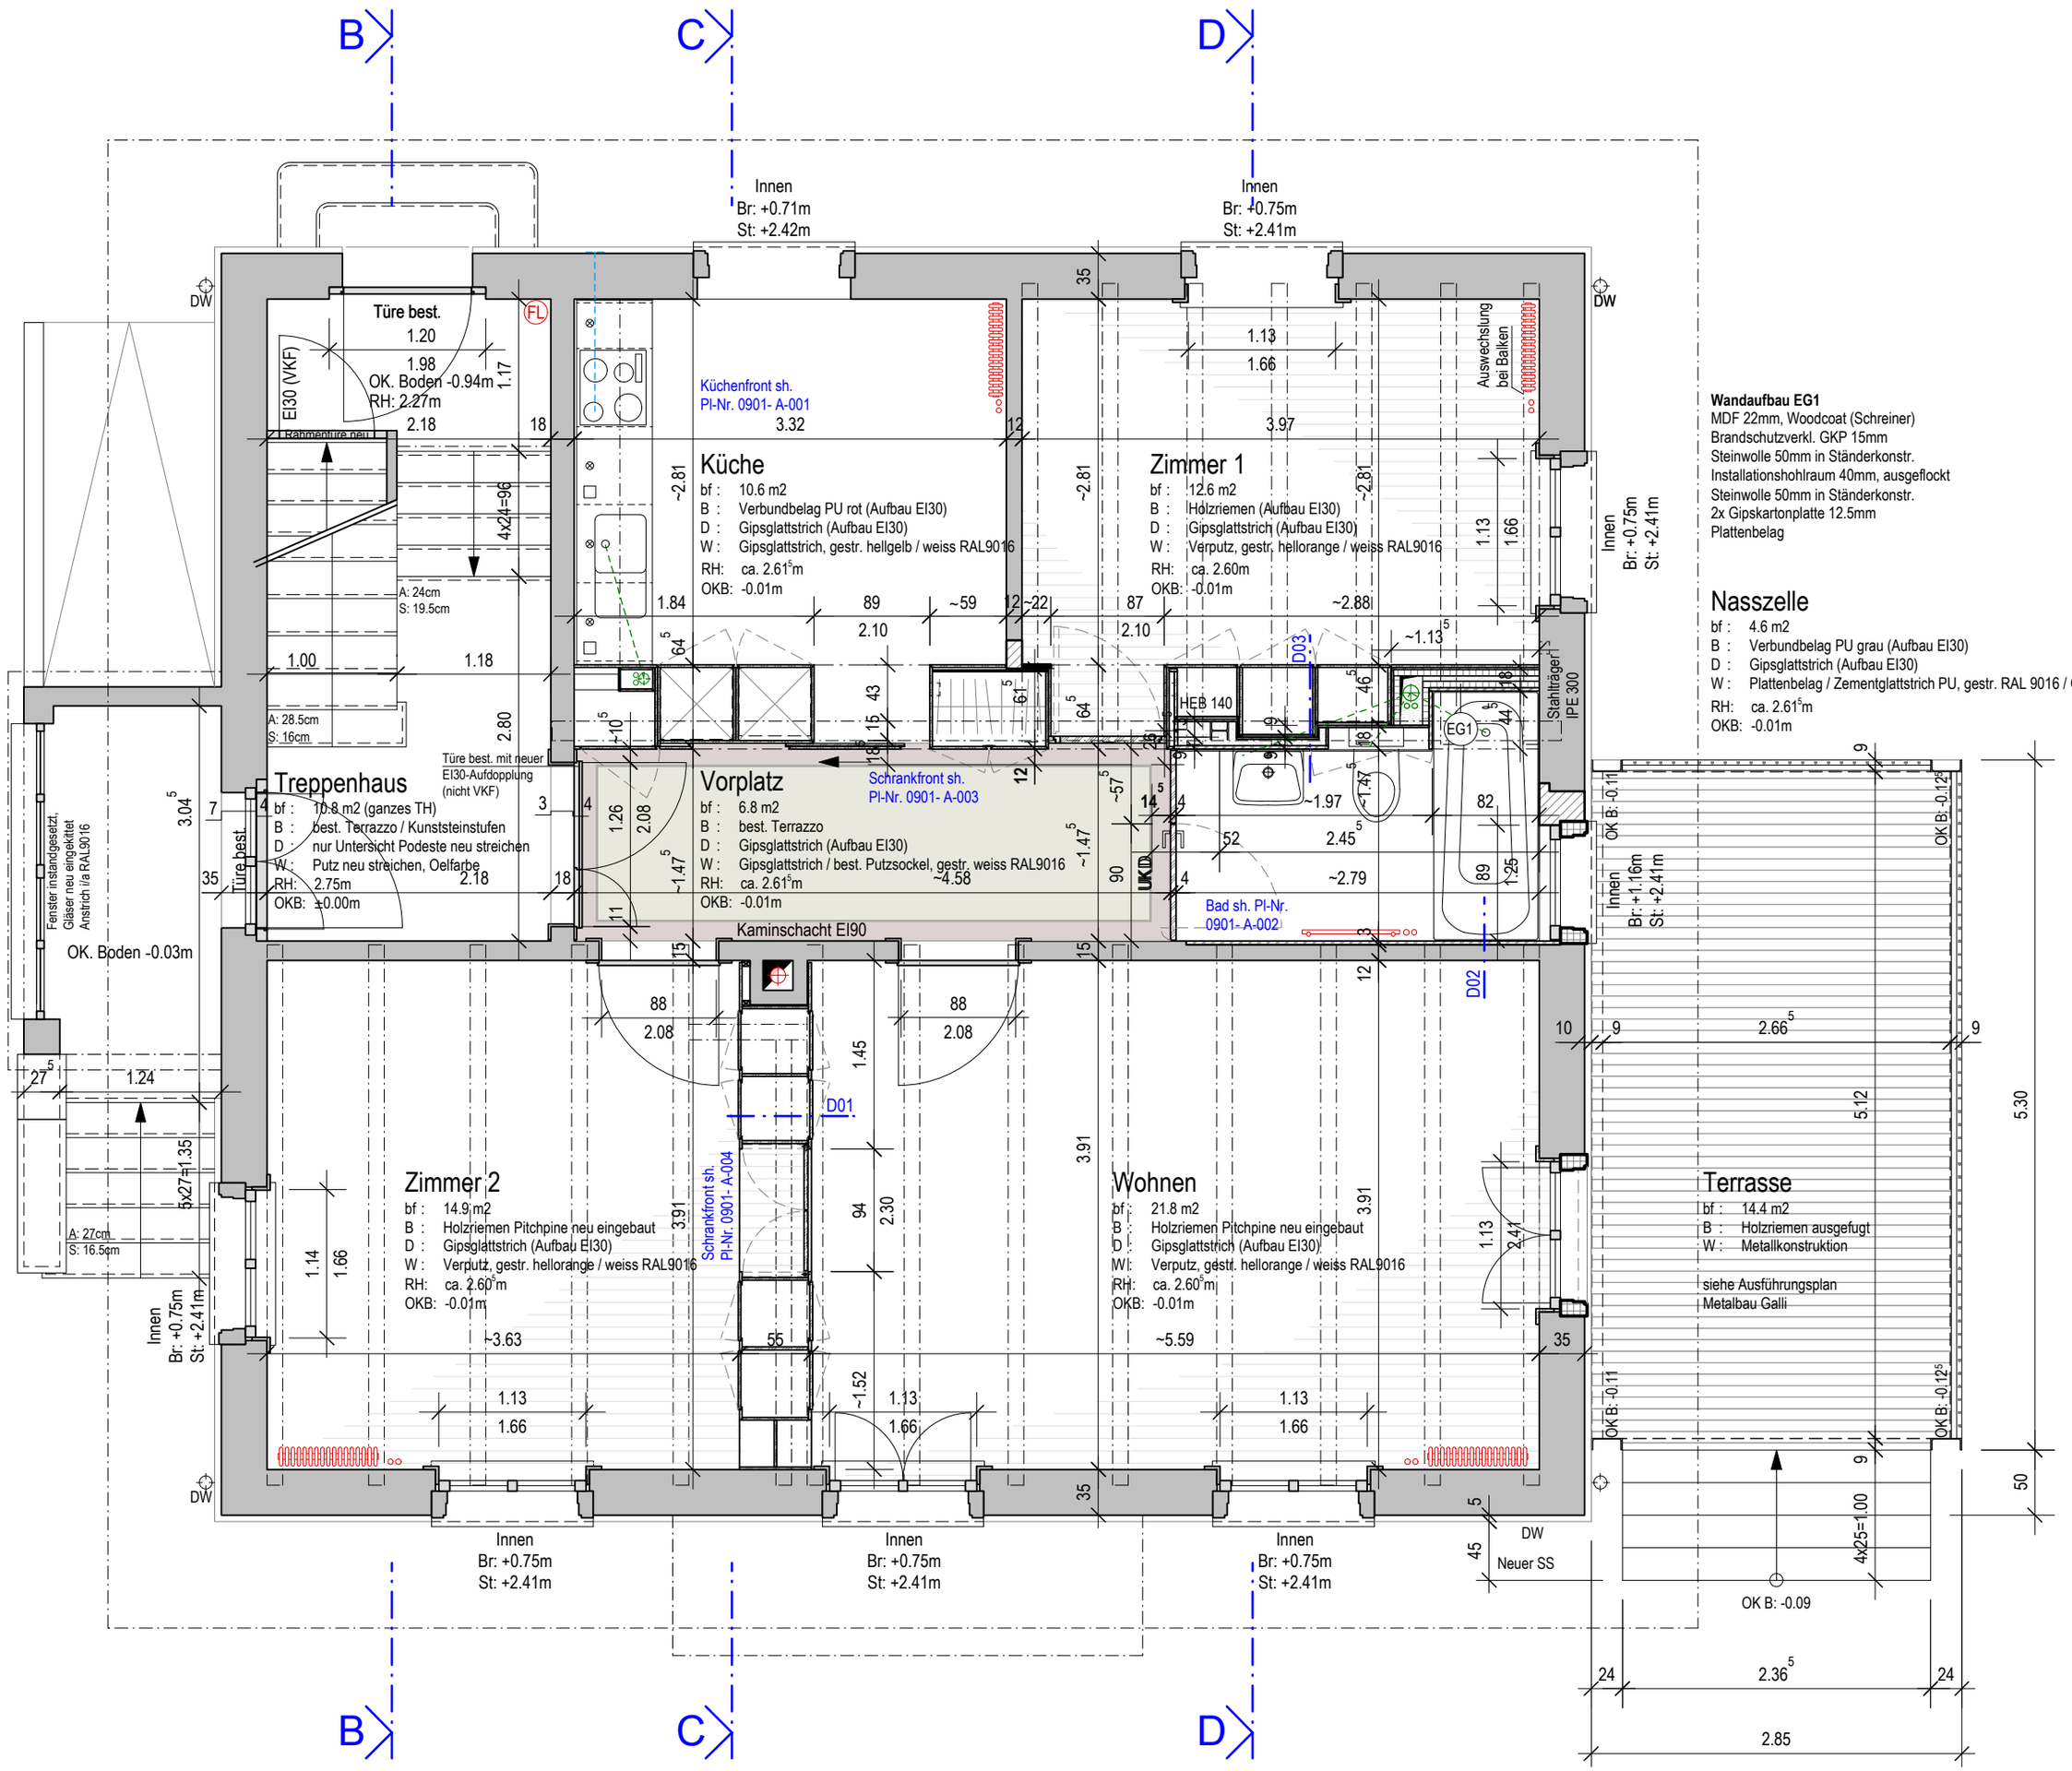

Wandaufbau EG1
MDF 22mm, Woodcoat (Schreiner)
Brandschutzverkl. GKP 15mm
Steinwolle 50mm in Ständerkonstr.
Installationshohlraum 40mm, ausgeflockt
Steinwolle 50mm in Ständerkonstr.
2x Gipskartonplatte 12.5mm
Plattenbelag

Nasszelle

bf : 4.6 m2
B : Verbundbelag PU grau (Aufbau EI30)
D : Gipsglattstrich (Aufbau EI30)
W : Plattenbelag / Zementglattstrich PU, gestr. RAL 9016 / Gipsglattstrich, gestr. hellblau
RH: ca. 2.61m
OKB: -0.01m

Erdgeschoss