


# 2. Obergeschoss

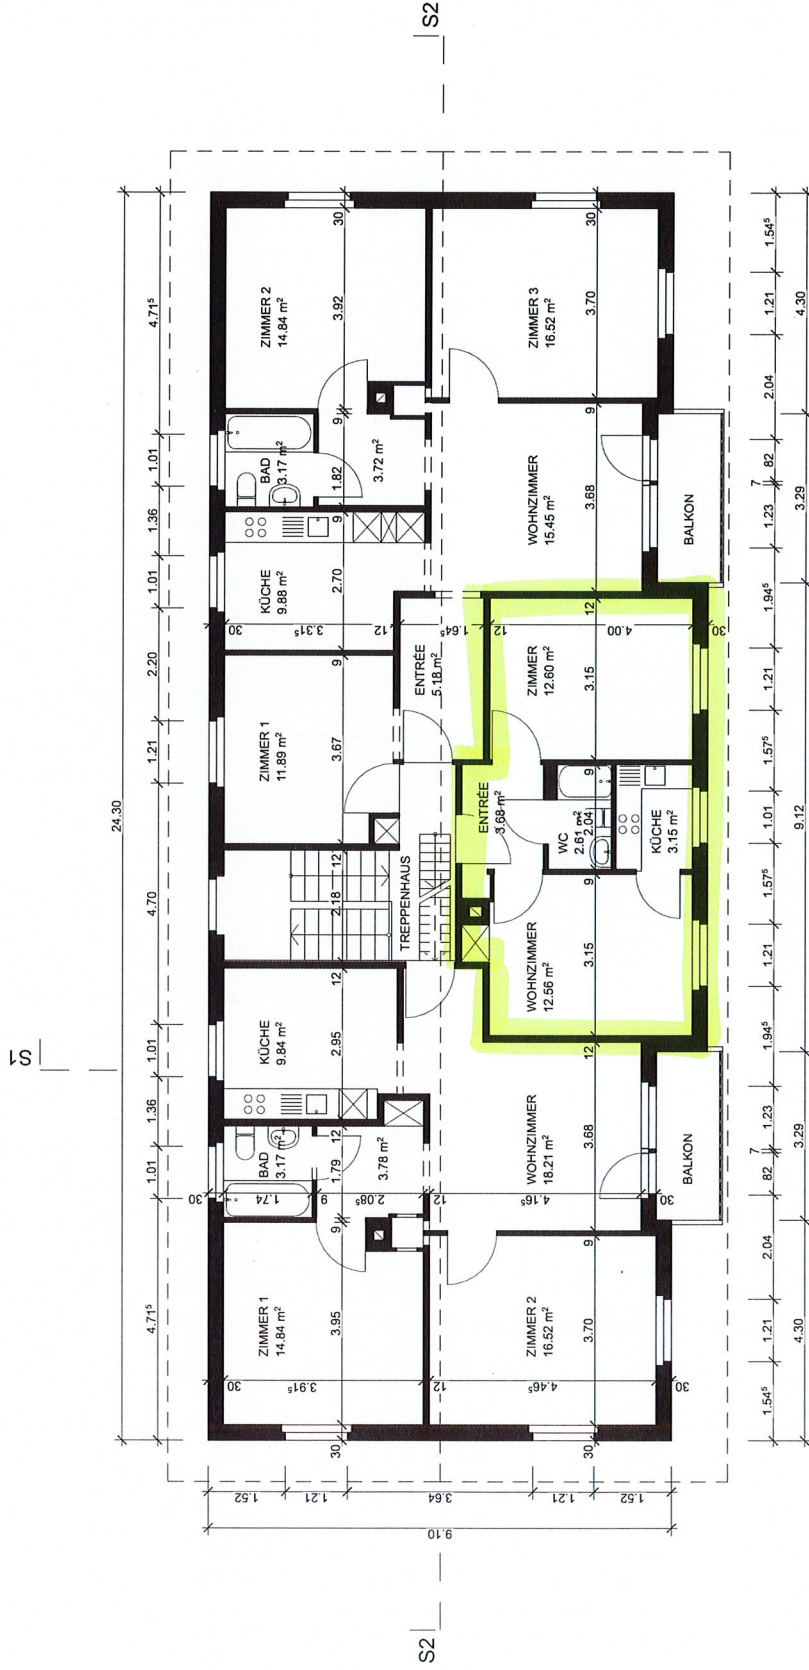

## BAUGESUCH

UNTERSCHRIFT:	<b>Bauherr</b>
UNTERSCHRIFT:	<b>Architektin</b>

BAUPROJEKT	MFH Steinholstrasse 67, Burgdorf	AUFTRAGGEBER	Tschannen Immobilien AG Bühlen 43 Endthal, 3703 Aeschi b. Spiez	PLANVERFASSER	Architekturbüro Evelina Lüthi Sattlerstrasse 42, 3018 Bern
PLANNUMMER	4	MASSSTAB	1:100	GEZEICHNET	F. Steiner
PLANTITEL	2. Obergeschoss	PLANGRÖSSE	Format: A3	REVIDERT	25.08.2022