


2. Obergeschoss

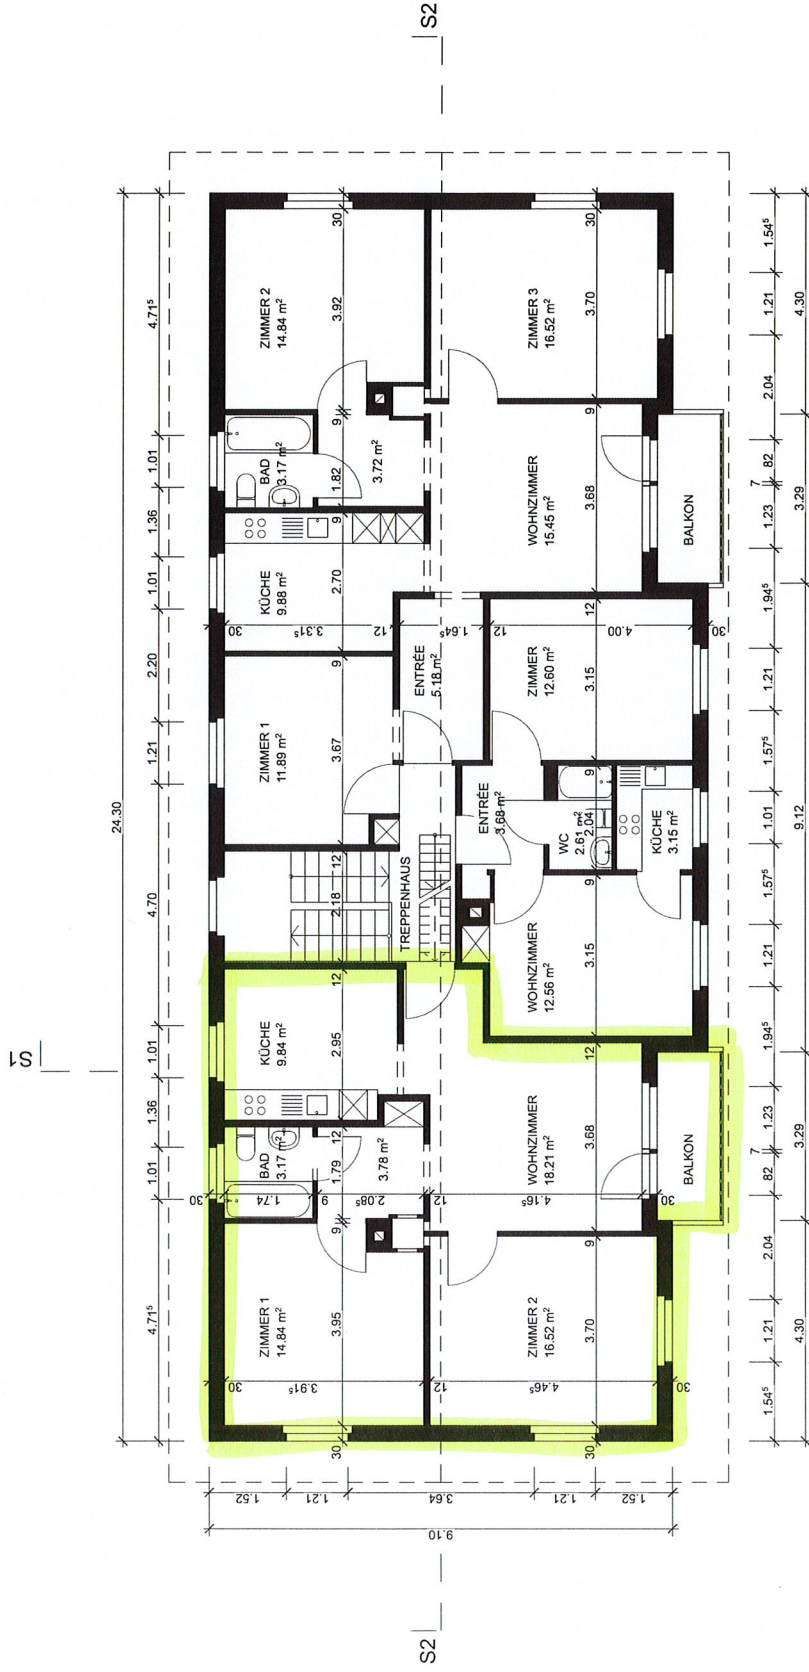

BAUGESUCH

UNTERSCHRIFT: Bauherr
UNTERSCHRIFT: Architektin

BAUPROJEKT MPH Steinholzstrasse 67, Burgdorf	AUFTRAGGEBER: Tschannen Immobilien AG Bühlen 43 Emdental, 3703 Aeschli b. Spiez	PLANVERFASSER: Architekturbüro Evelina Lüthi Slatmattstrasse 42, 3018 Bern	REVIDENT:
	PLANNUMMER: 4	PLANGRÖSSE: Format: A3	GEZEICHNET: F. Steiner
PLANTITEL: 2. Obergeschoss	MASSSTAB: 1:100	DATUM: 25.08.2022	