
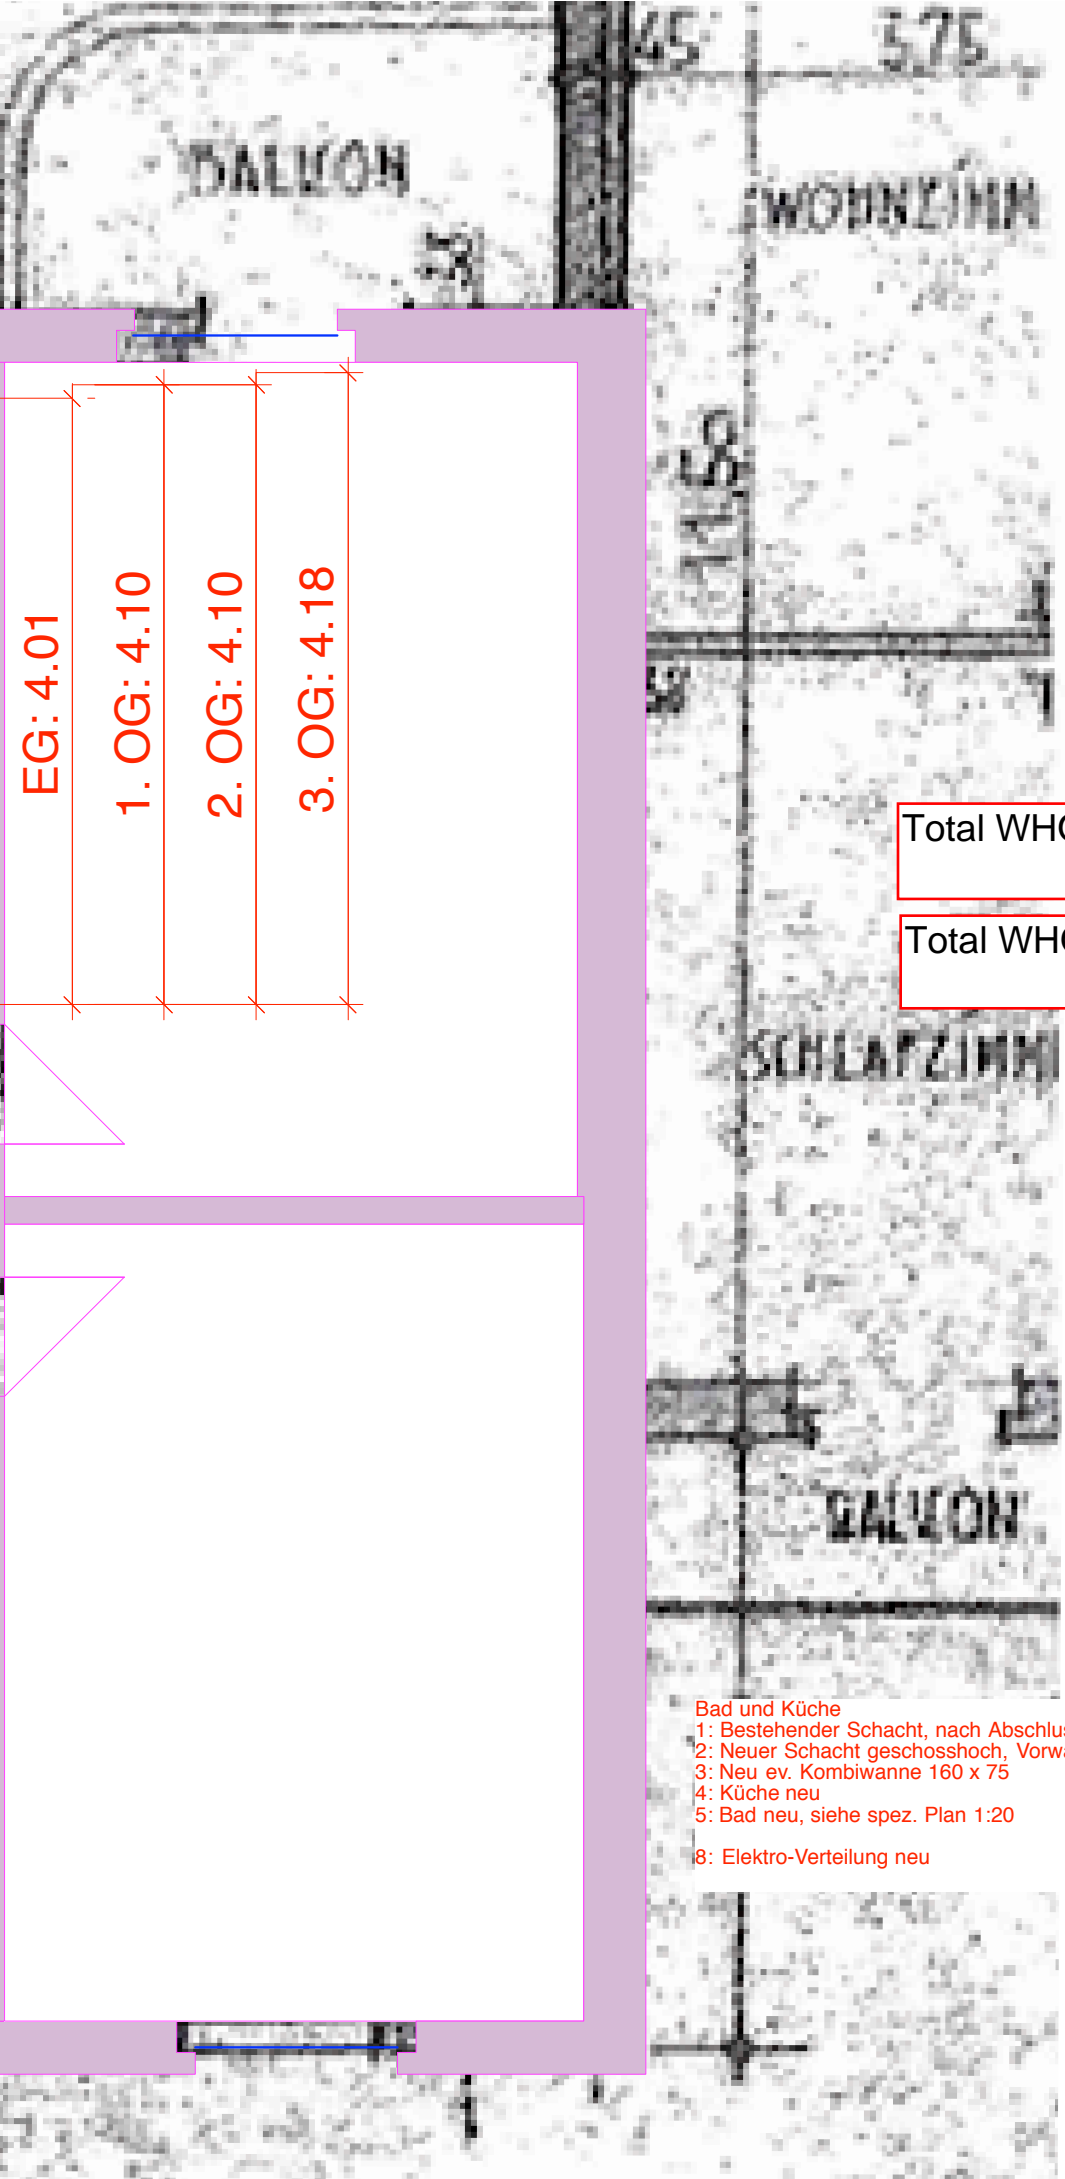


GESELLSCHAFTSSTR. 77, 3012 BERN		NORMALGESCHOSS (EG, 1. - 3. OG) r	
Eigentümer: Urs Feuz, 3074 Muri			
Grundriss schmatisch			
M = 1:50	Plan Nr.	21. 02. 2017 / 05. 02. 2018	
ARGE Kohler / Trachsel, dipl. Architekten SIA / ETH, Wasserwerksgasse 2, 3011 Bern, Tel: 031 328 33 26,, mail: trachsel.arch@bluewin.ch			

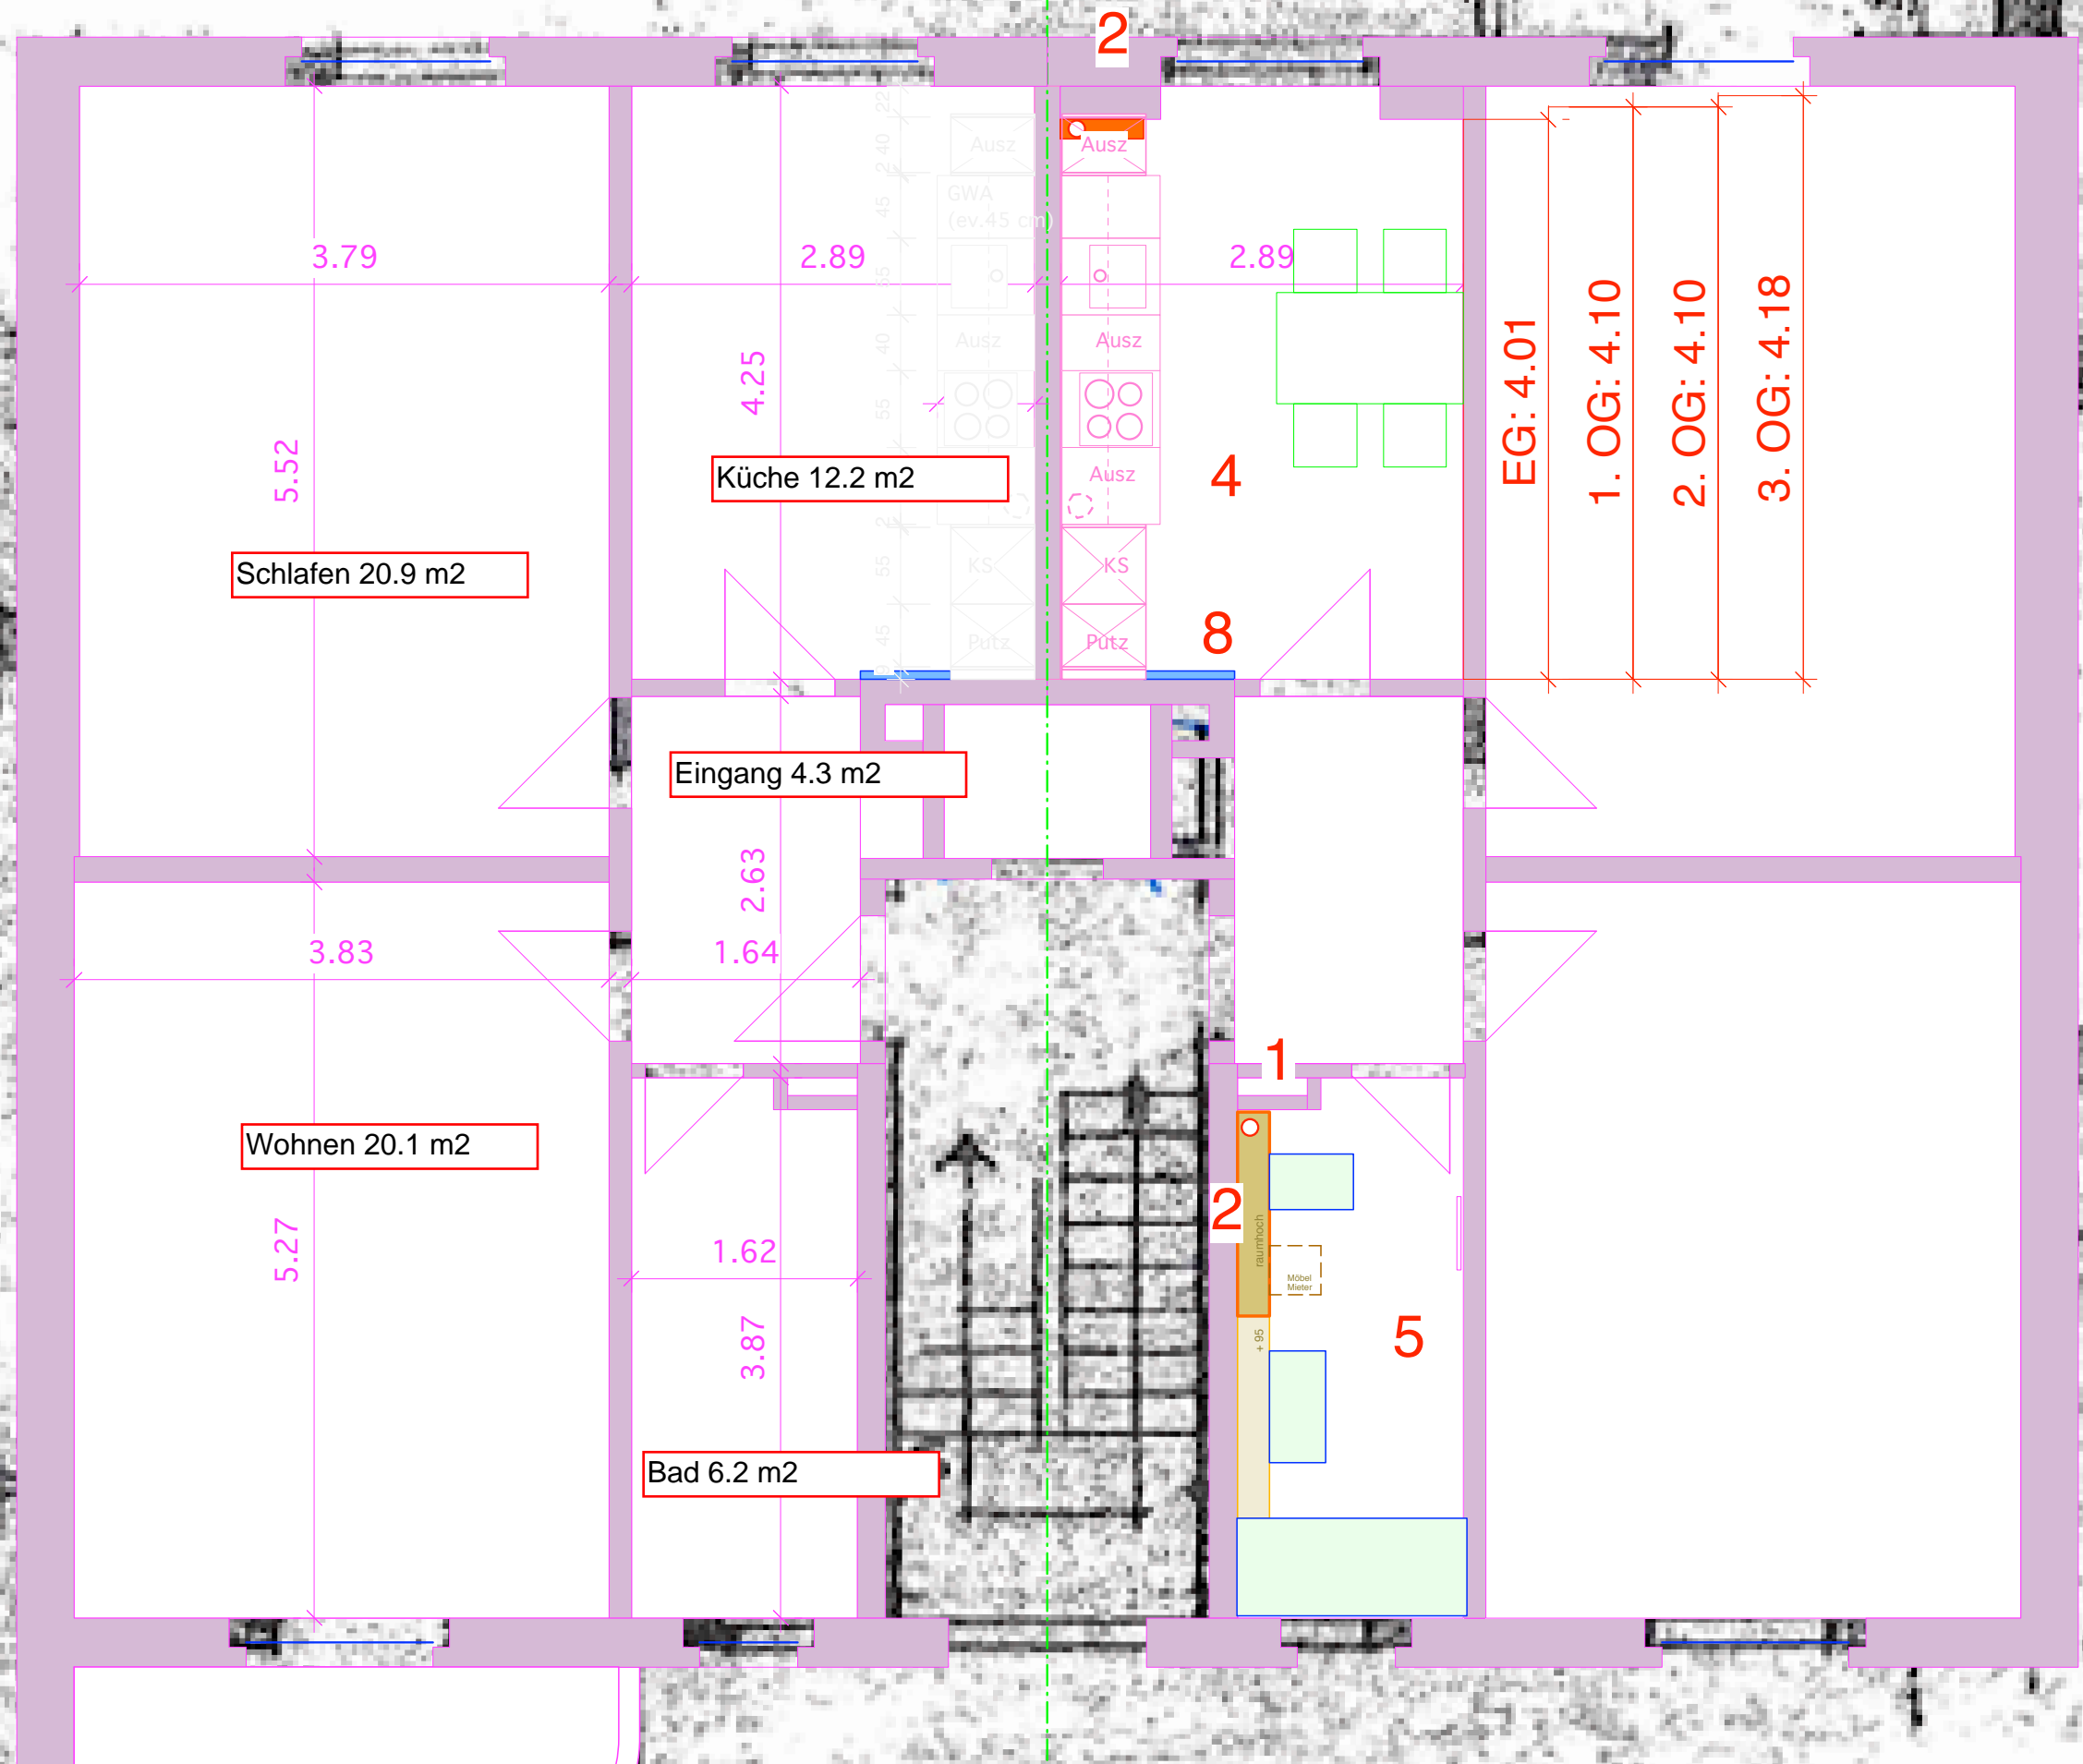

Schlafen 20.9 m2

Küche 12.2 m2

Eingang 4.3 m2

Wohnen 20.1 m2

Bad 6.2 m2

EG: 4.01
1. OG: 4.10
2. OG: 4.10
3. OG: 4.18

Total WHO Links 63.7 m2

Total WHO rechts 63.7 m2

- Bad und Küche
- 1: Bestehender Schacht, nach Abschluss aller Etappen ausser Betrieb
 - 2: Neuer Schacht geschosshoch, Vorwand seitlich h = ca. 95
 - 3: Neu ev. Kombiwanne 160 x 75
 - 4: Küche neu
 - 5: Bad neu, siehe spez. Plan 1:20
 - 8: Elektro-Verteilung neu