


MST. 1:100

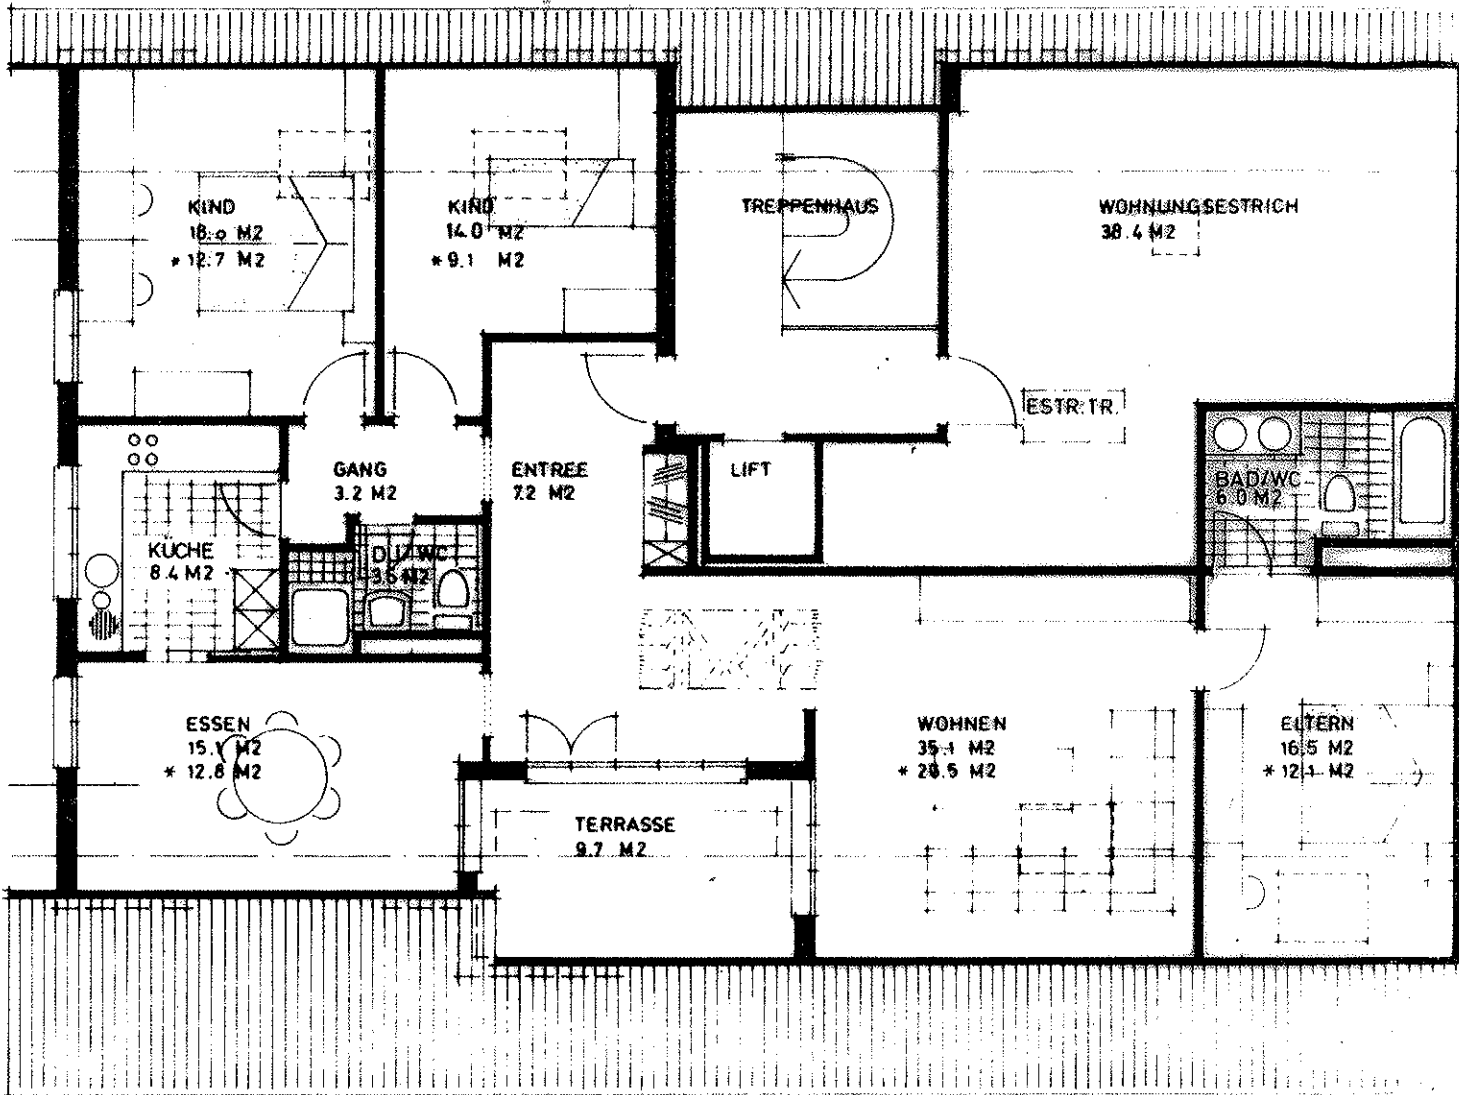

**TYP 3**

GRÖSSE DER WOHNUNG 4 1/2 ZI  
ANZAHL DER WOHNUNGEN 4  
NETTO WOHNFLÄCHE 104.5 M<sup>2</sup>  
(OHNE TERRASSE AB H. 1.80 \*)  
BRUTTO MIETFLÄCHE 132.8 M<sup>2</sup>  
(OHNE TERRASSE IK. FASSADE RESP. WHG. TRENNWAND)