


4 REFH KÄTERLISTRASSE 5102 RUPPERSWIL
UNTERGESCHOSS

1:100

AG KÄMPF PLANUNG + HOLZBAU SUHRHARDWEG 6 5102 RUPPERSWIL

25. FEB. 2013 / LSCH

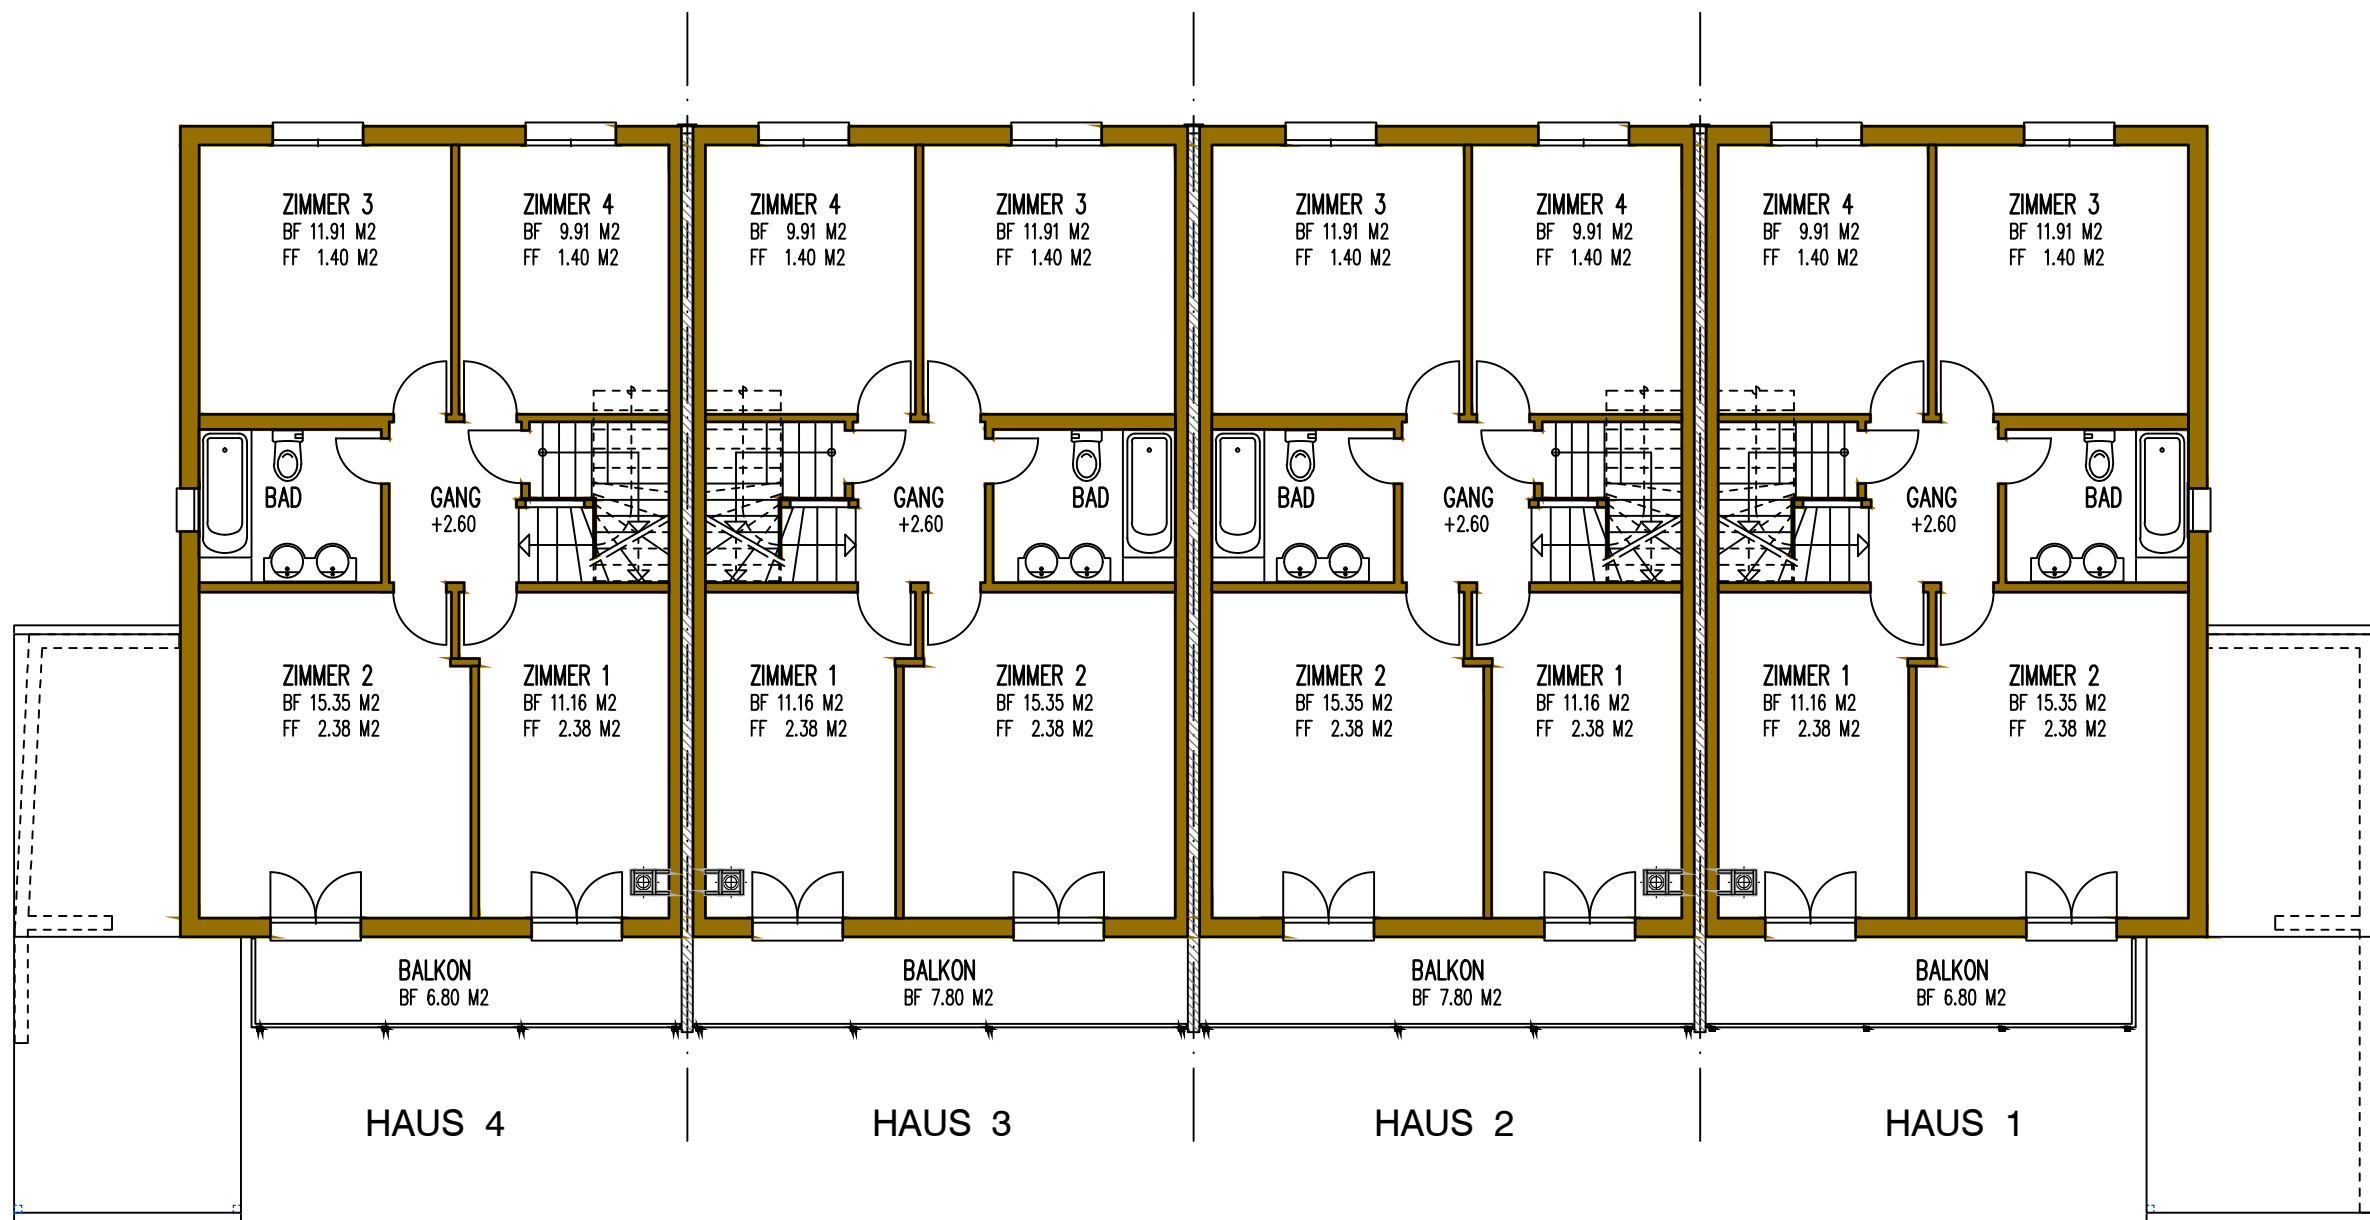

4 REFH KÄTERLISTRASSE 5102 RUPPERSWIL
OBERGESCHOSS

1:100

