




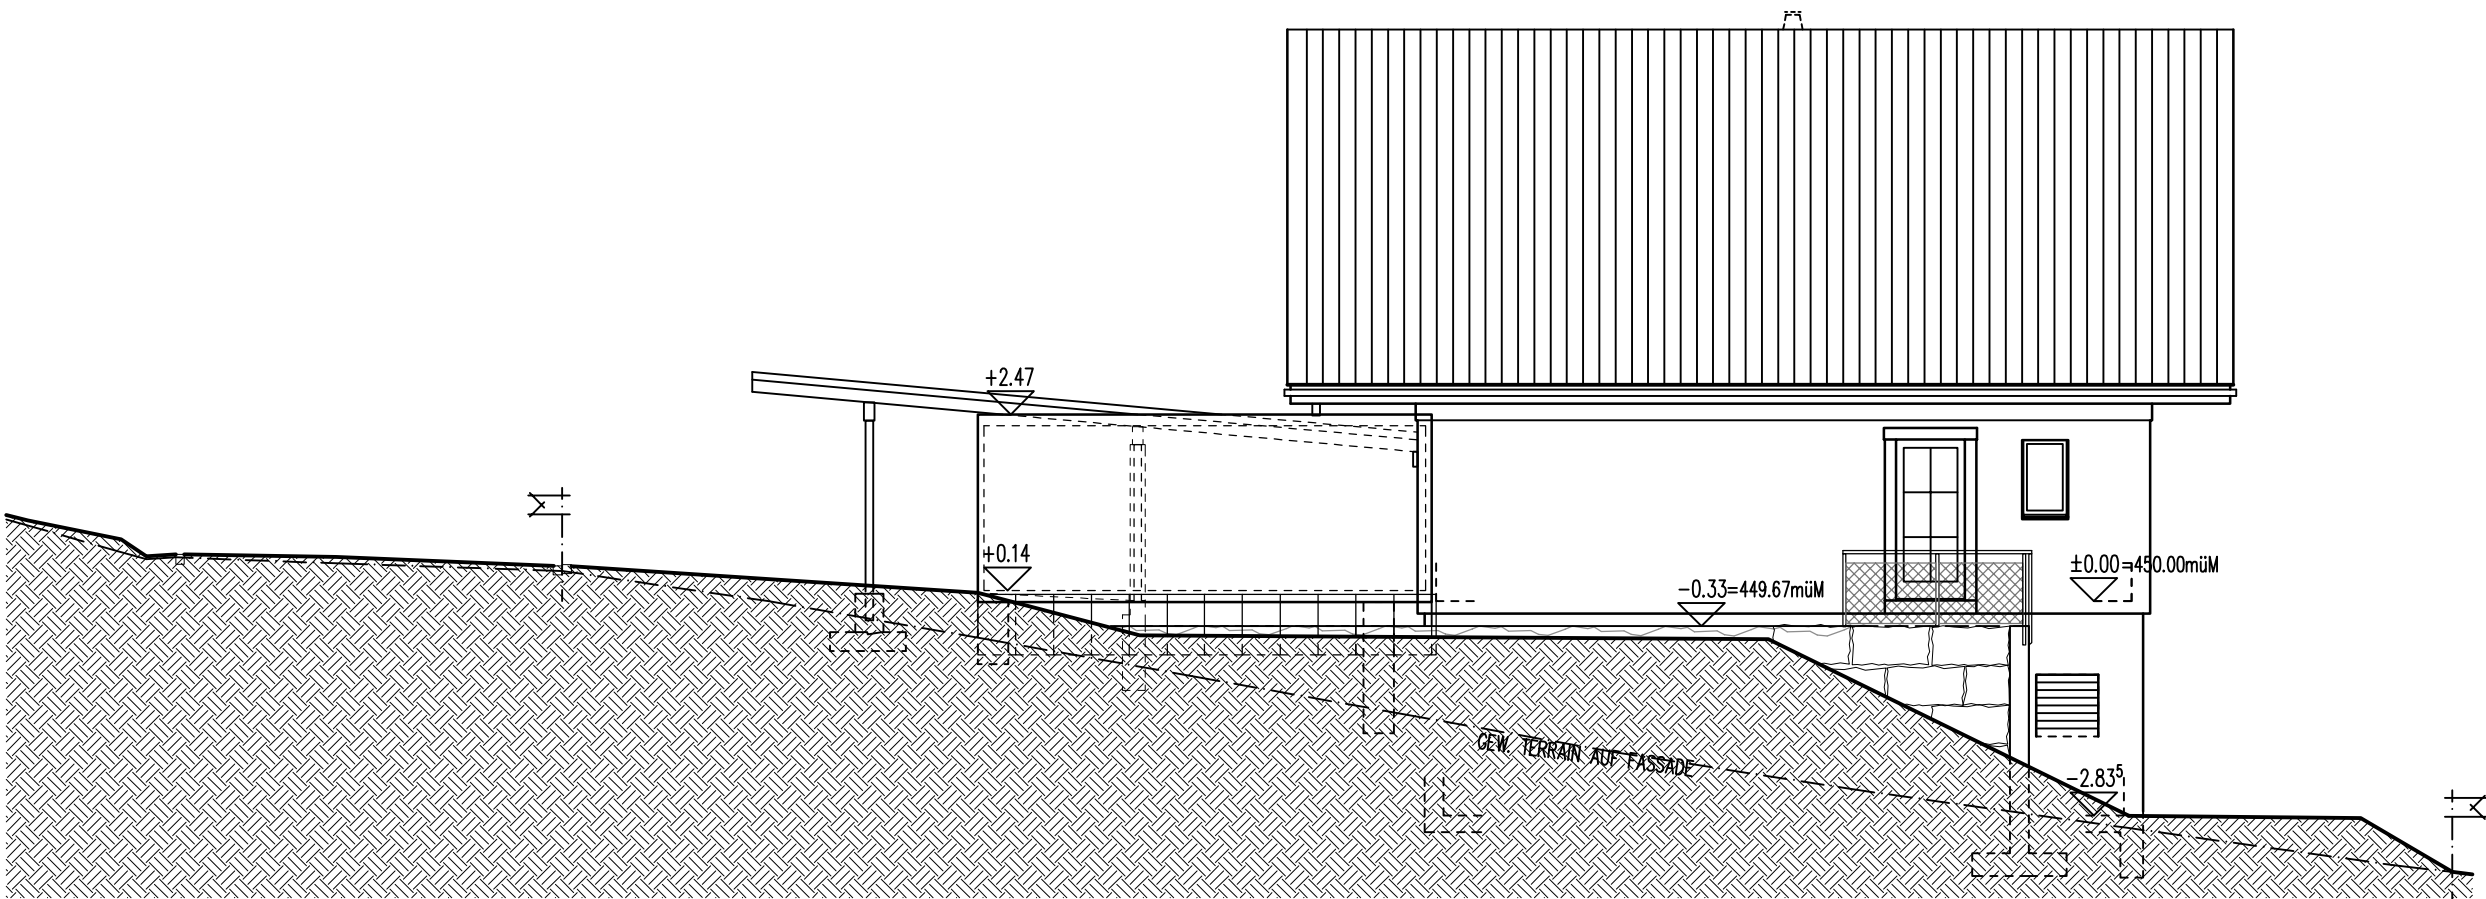


R4 NORDOST-FASSADE
AUF GRENZE

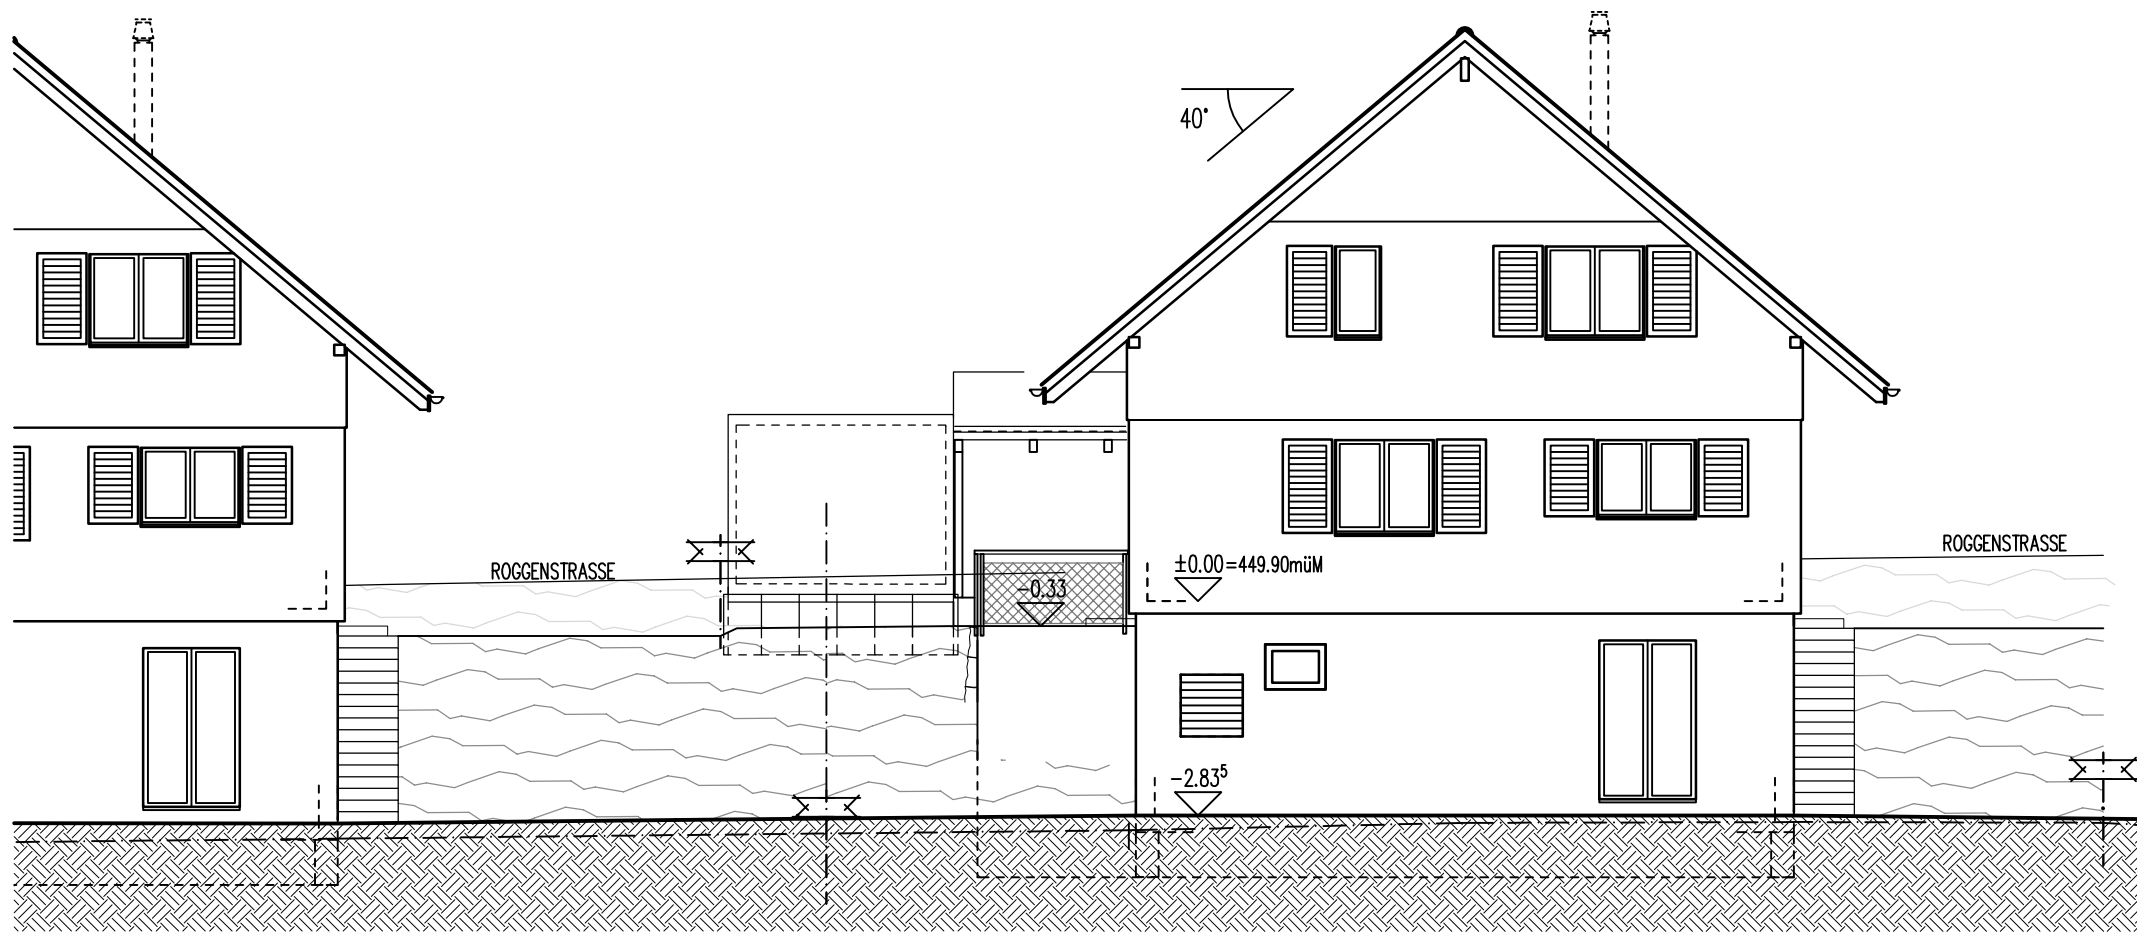

R4 NORDWEST-FASSADE

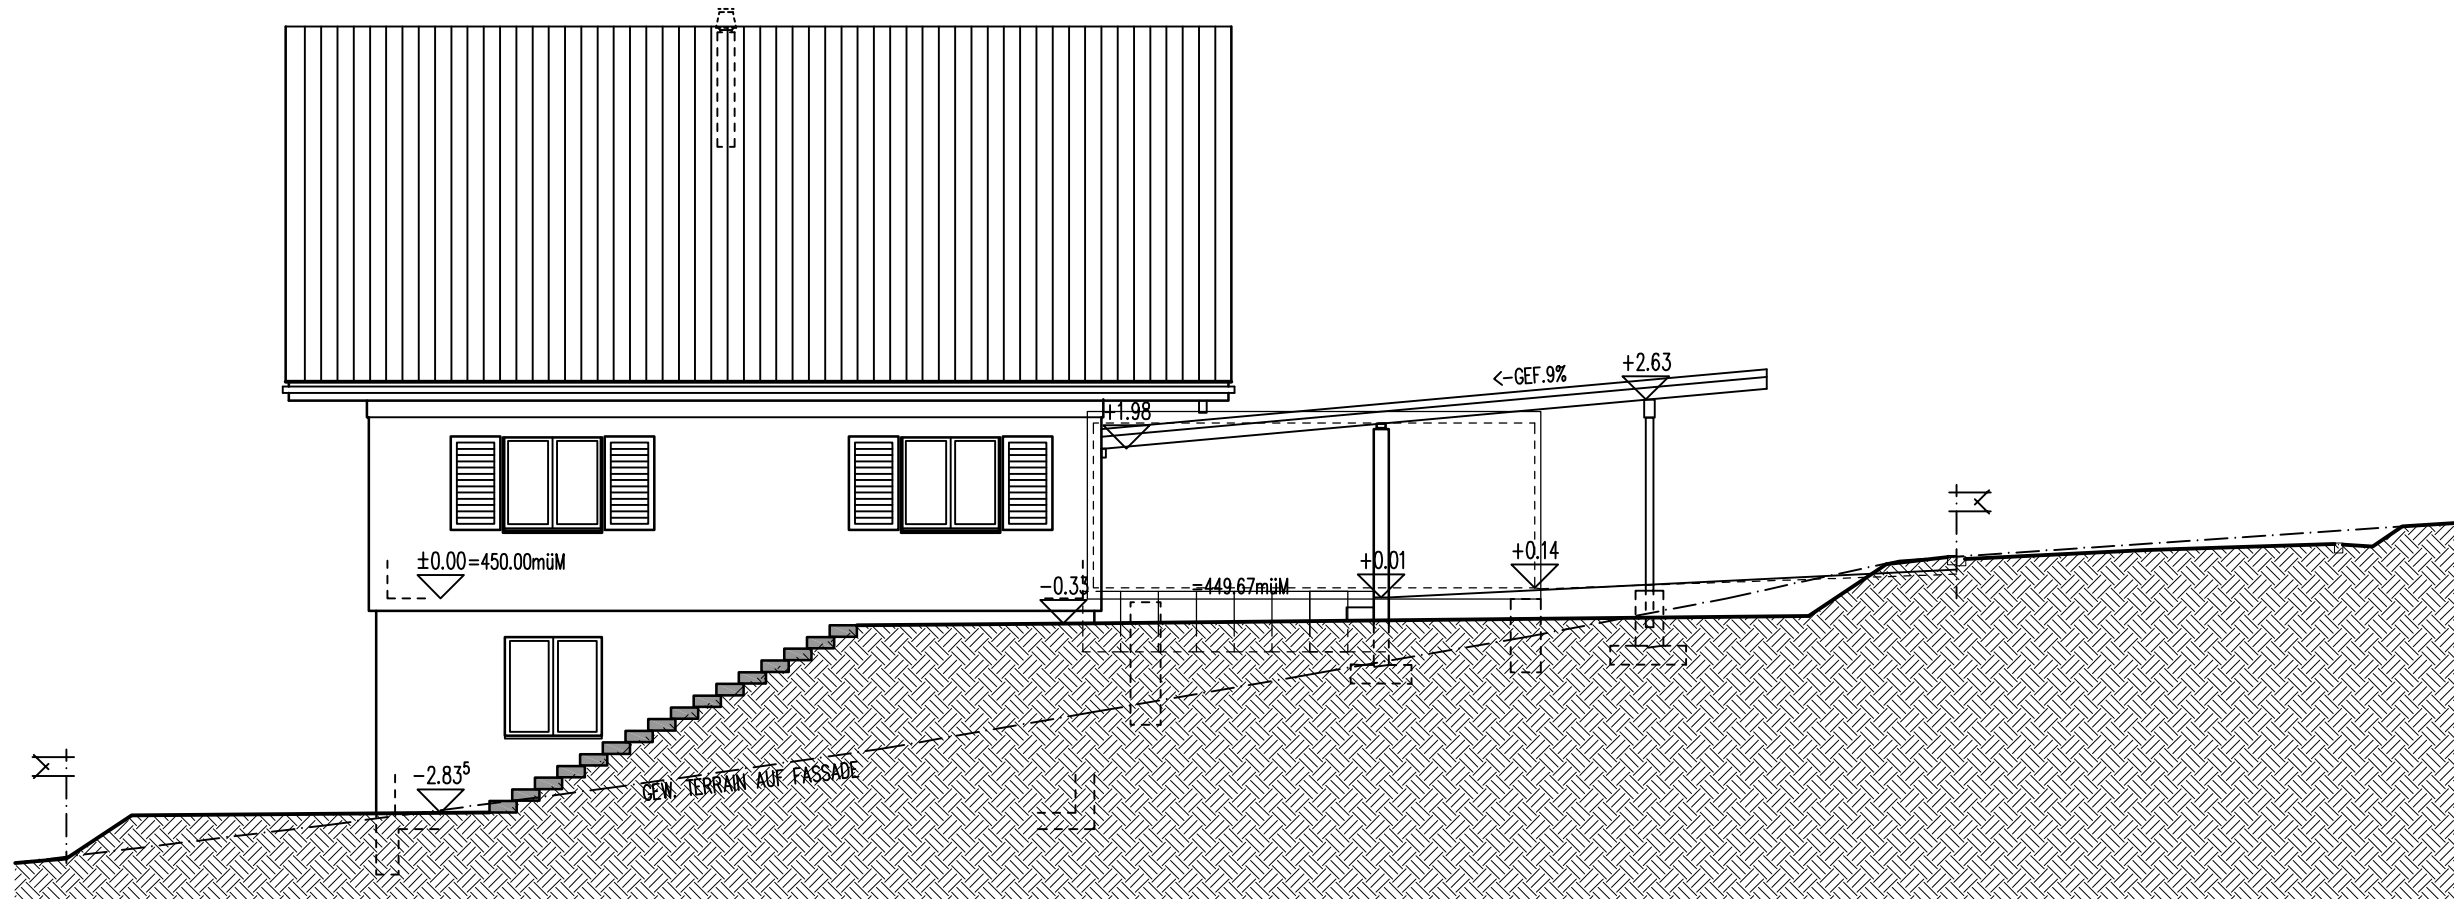

R4 SÜDWEST-FASSADE

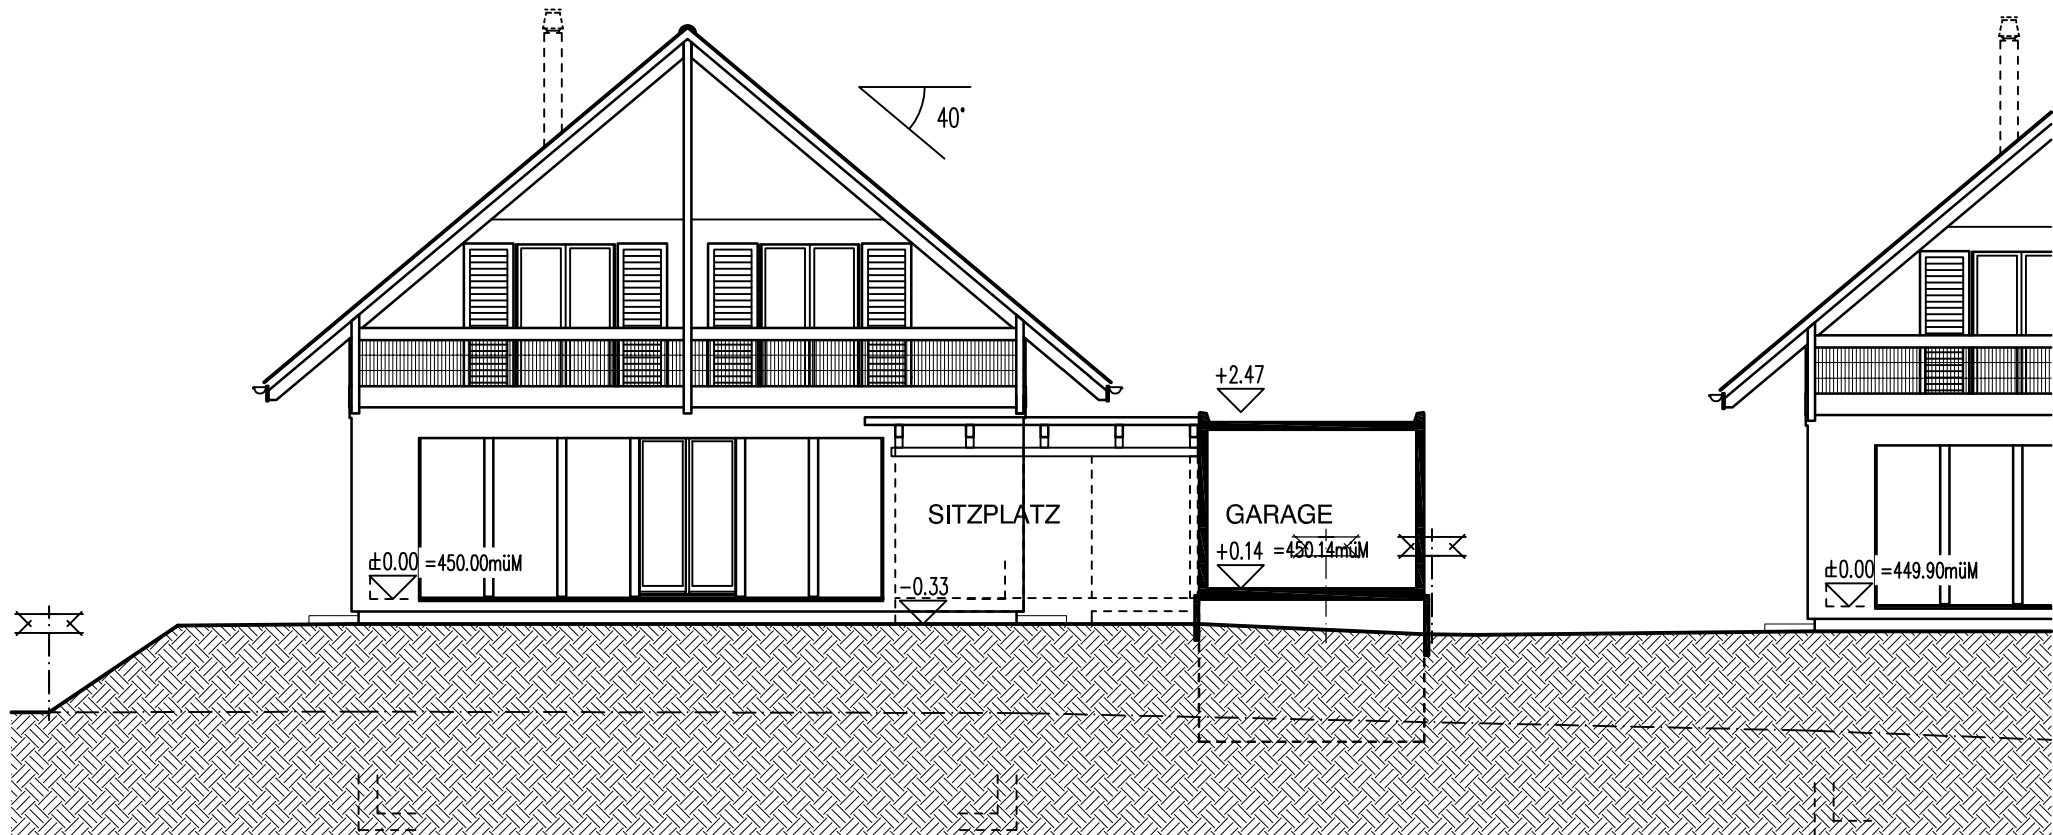

R4 SÜDOST-FASSADE

R3 SÜ

DATUM:

Aktiengesellschaft
Kämpf
Planung + Holzbau
5102 Rupperswil

R4 ±0.00 = 450.00 m.ü.M.

Z:\ARCH\PLANUNG\MURGENTHAL_ROGGENSTRASSE_10.014\PROJEKT\R2-R4-PROJEKT_250505.DWG

4 EFH MURGENTHAL, ROGGENSTRASSE, PARZELLE 242		10.014/R4/03	
HAUS R4 FASSADEN		Gez.	BO 7. MAI 2025
		Rev.	TM 7. MAI 2026
		Rev.	
		Rev.	
		Plan Gr.	A1
Aktiengesellschaft Kämpf Planung und Holzbau		Suhrhardweg 6 5102 Rupperswil	Tel. 062 889 16 00 Fax. 062 889 16 01
		kämpf	