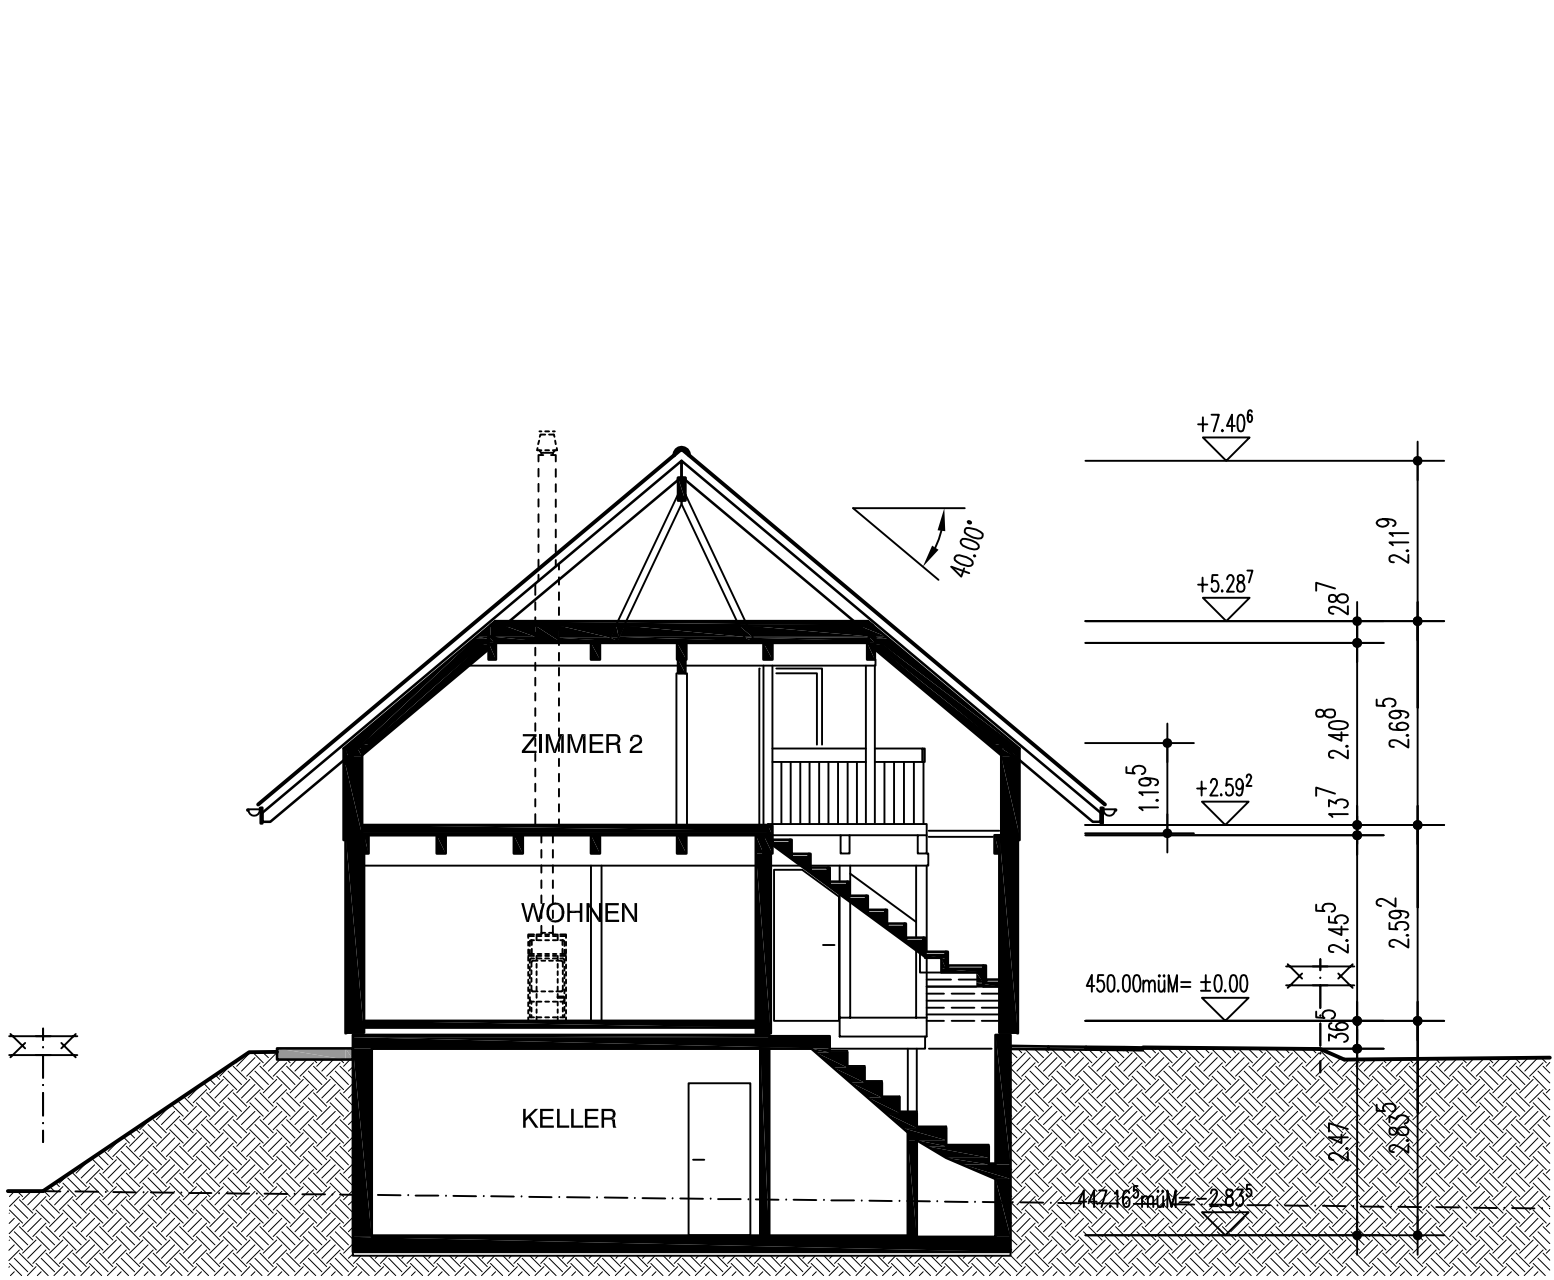
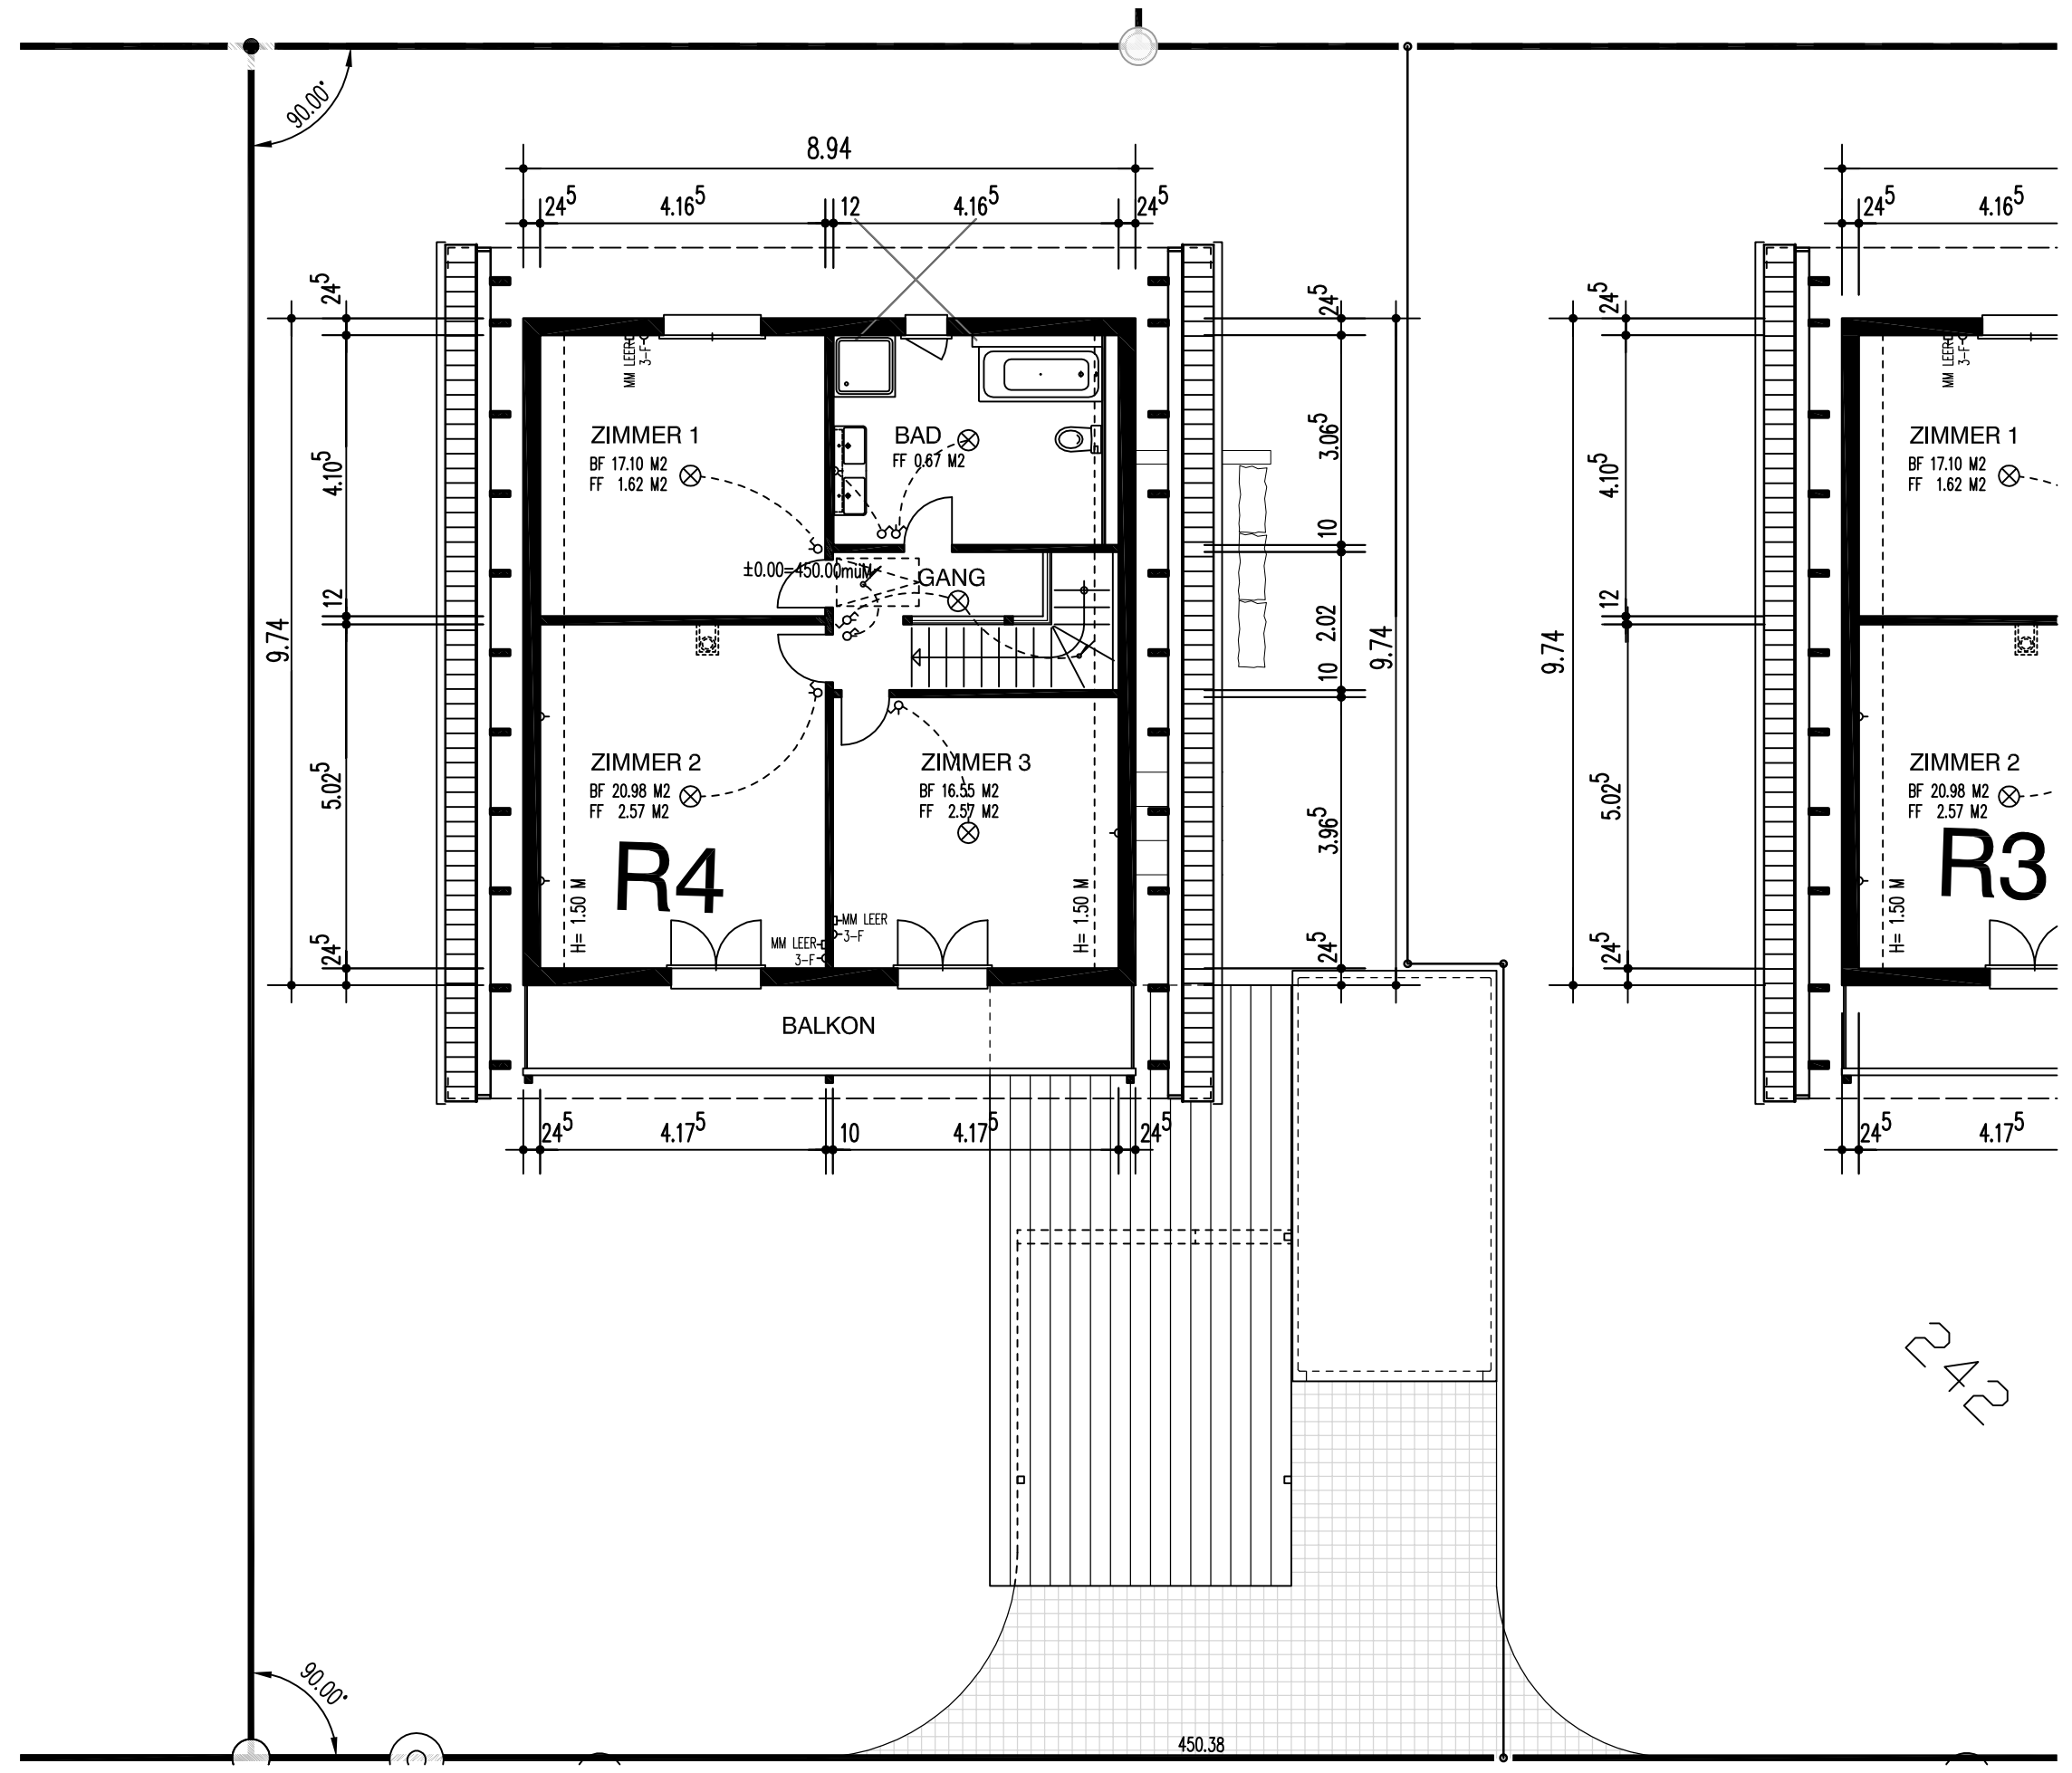
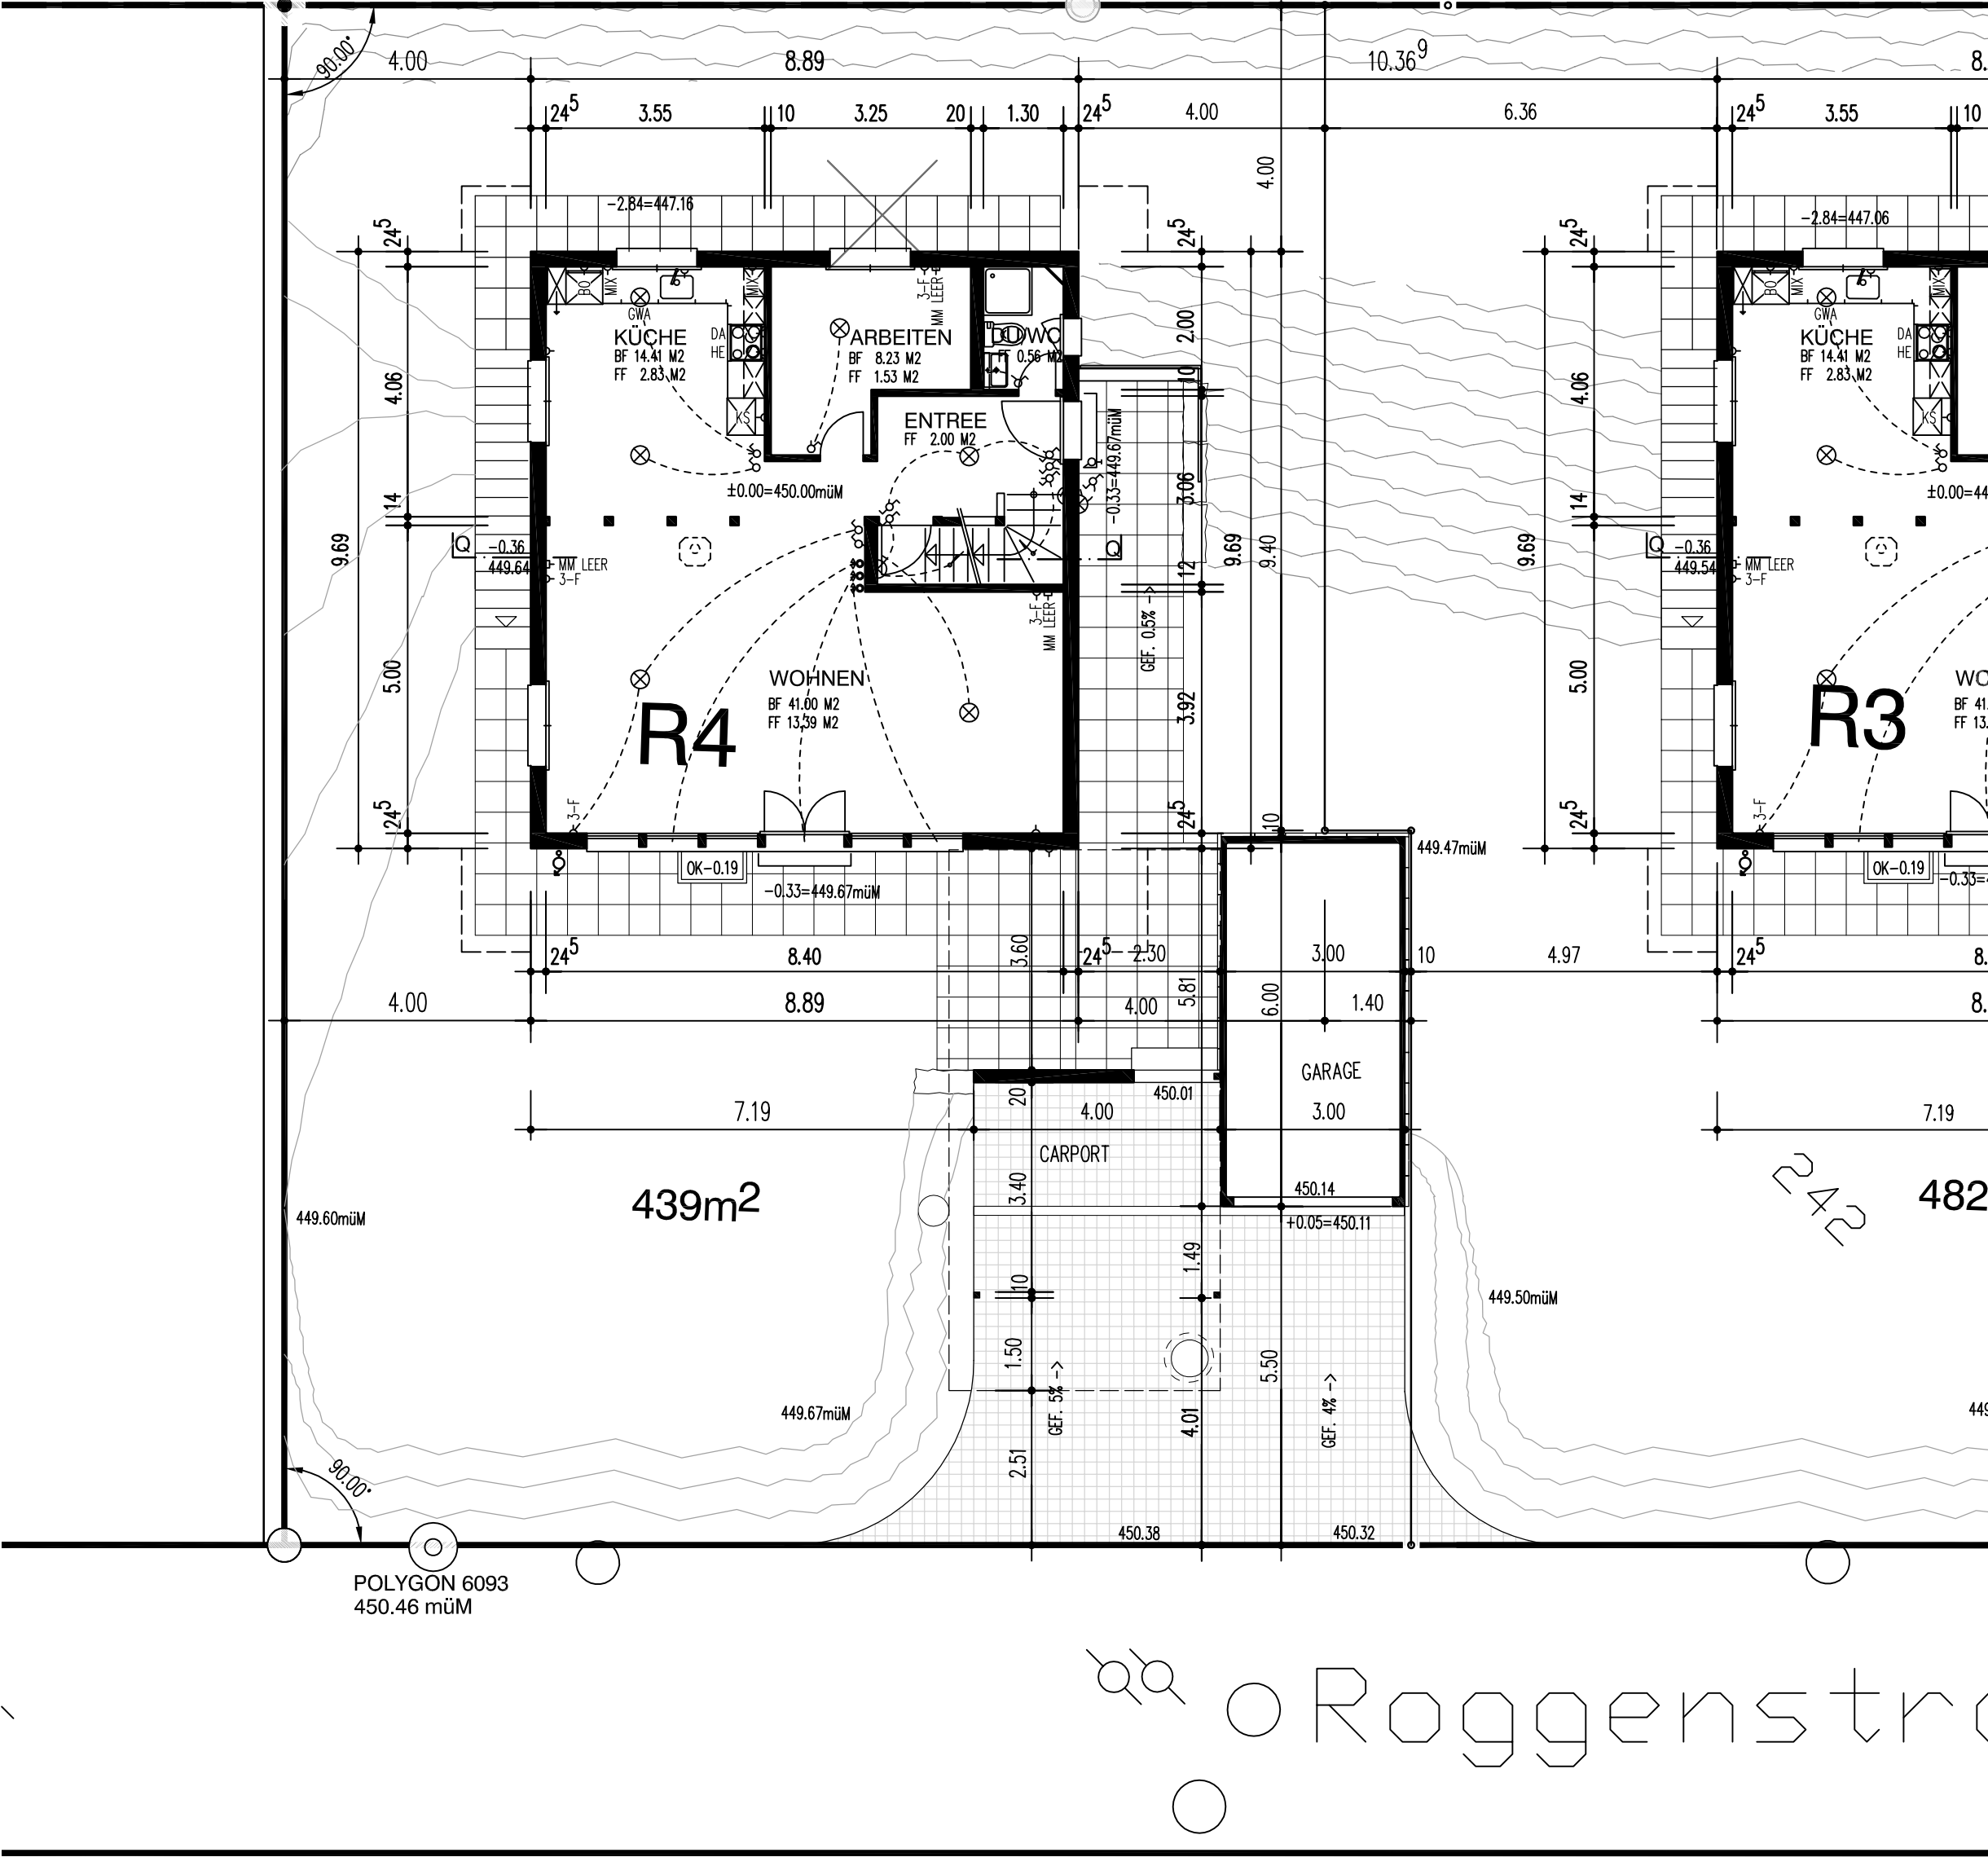
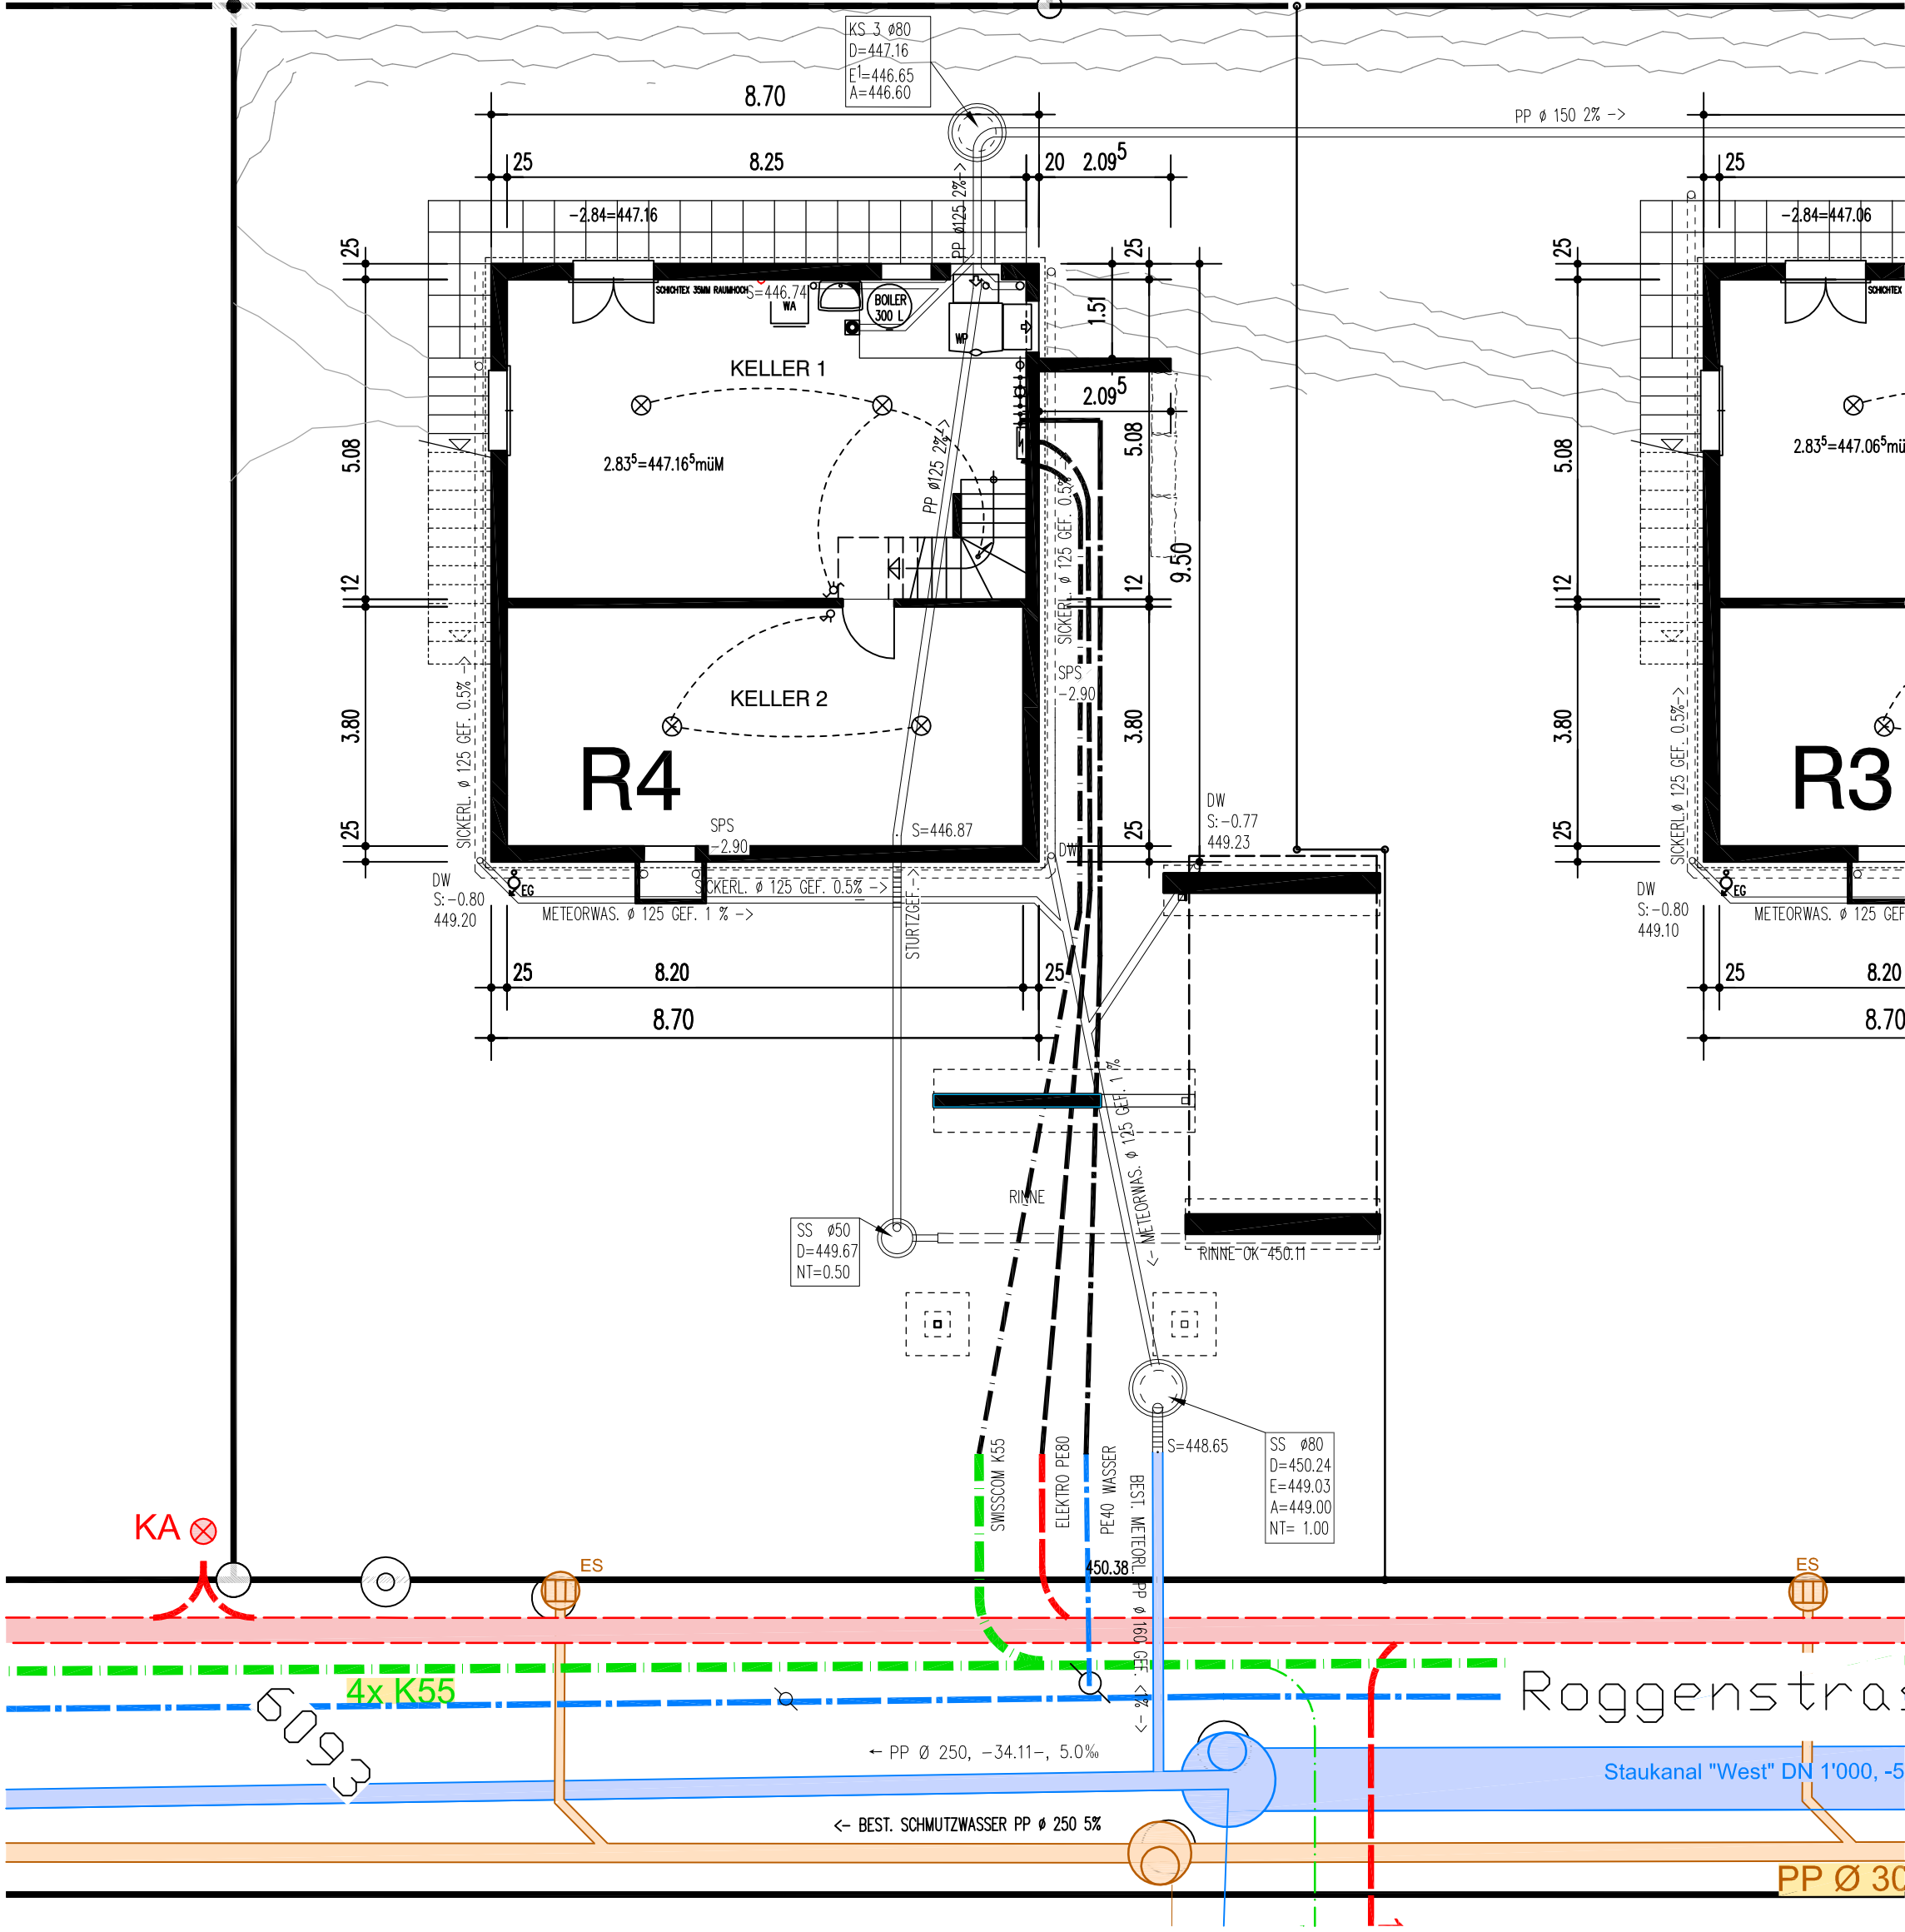


DATUM:

Aktiengesellschaft
Kämpf
Planung + Holzbau
5102 Rupperswil

R4 ±0.00 = 450.00 m.ü.M.

Z:\ARCH\PLANUNG\MURGENTHAL_ROGGENSTRASSE_10.014\PROJEKT\R2-R4-PROJEKT_250505.DWG

4 EFH MURGENTHAL, ROGGENSTRASSE, PARZELLE 242			10.014/R4/02		
HAUS R4 GRUNDRISS SCHNITT			Gez.	BO	7. APRIL 2025
			Rev.	TM	7. MAI 2026
			Rev.		
			Rev.		
			Plan Gr.		A1
Aktiengesellschaft Kämpf Planung und Holzbau			Suhrhardweg 6 5102 Rupperswil		
			Tel. 062 889 16 00 Fax. 062 889 16 01		
			kämpf		