



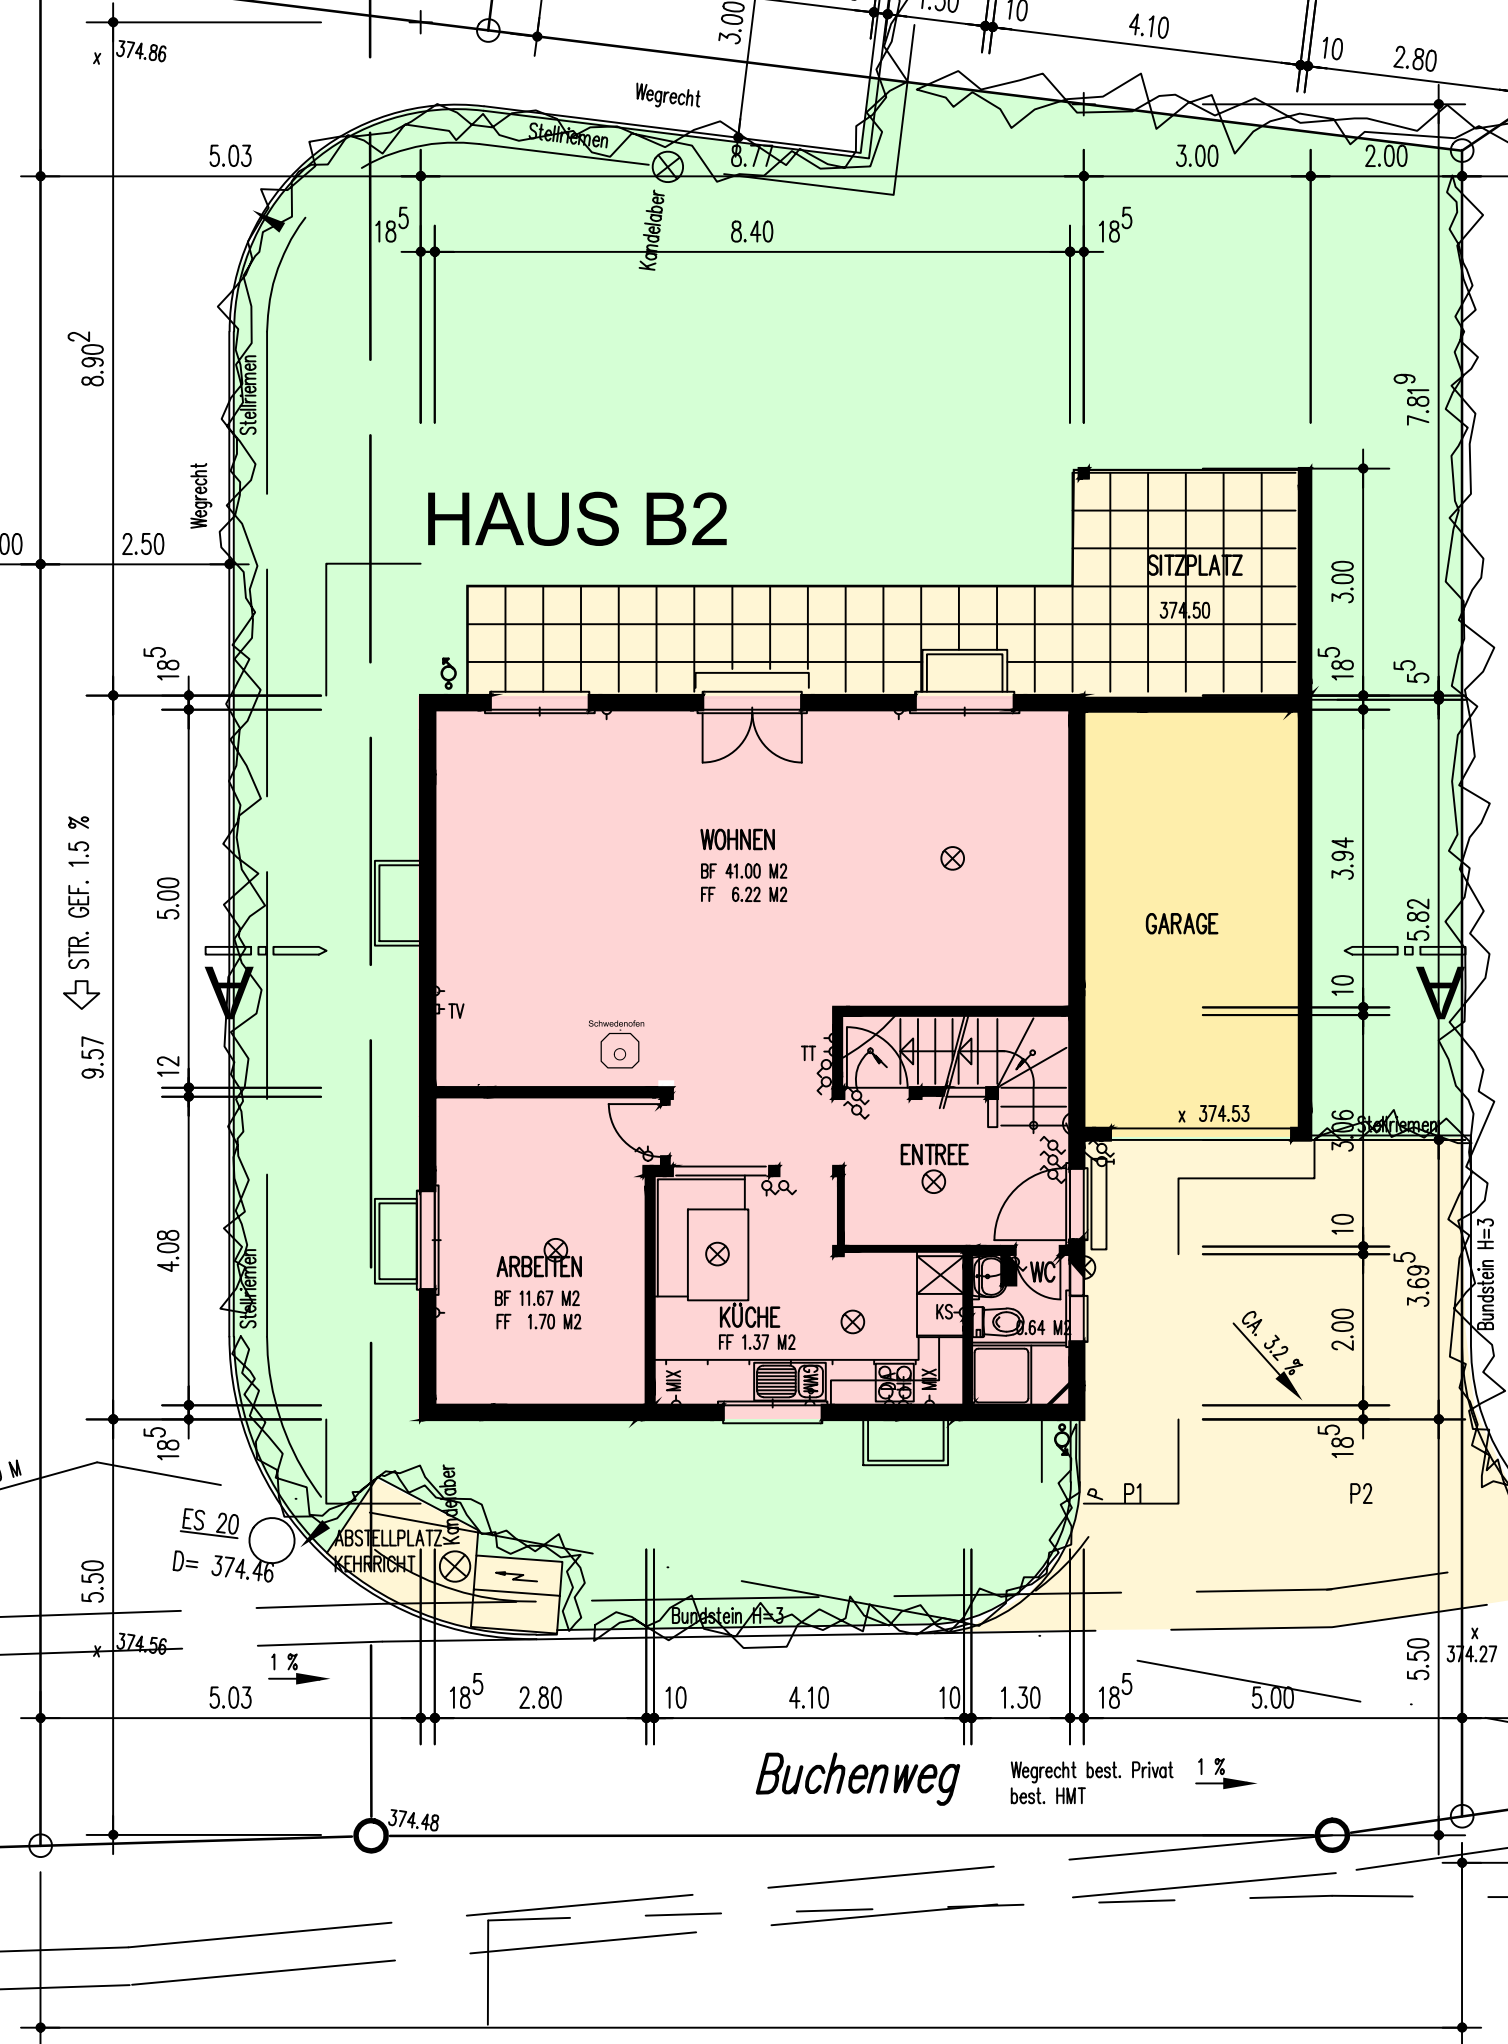

ERDGESCHOSS

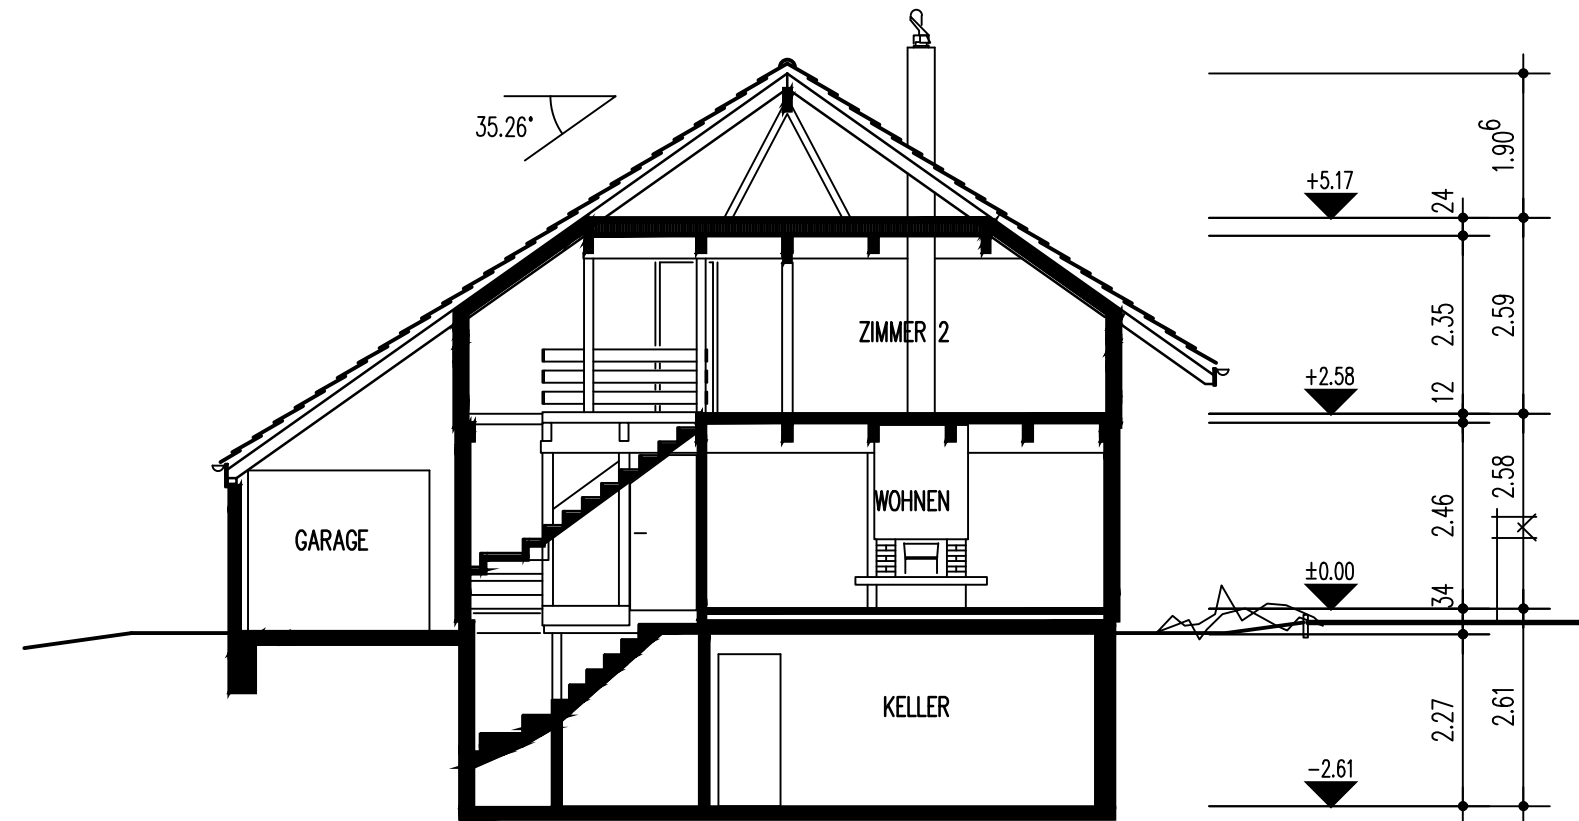

SCHNITT A-A

TYP K WALM

EFH BUCHENWEG 7B RUPPERSWIL			01.0545/B2/02	
HAUS B2 Grundriss EG + Schnitt 1:100			Gez.	\$ 12. NOV. 2001
			Rev.	\$ 16. SEP. 2002
			Rev.	\$ 17. OKT. 2002
			Rev.	\$ 06. NOV. 2002
			Rev.	\$ 10. JAN. 2003
			Plan Gr.	A3
Aktiengesellschaft Kämpf Planung und Holzbau			Suhrhardweg 6 5102 Ruppertswil	
			Tel. 062 889 16 00 Fax. 062 889 16 01	

