M ü n s t e r g a s s e

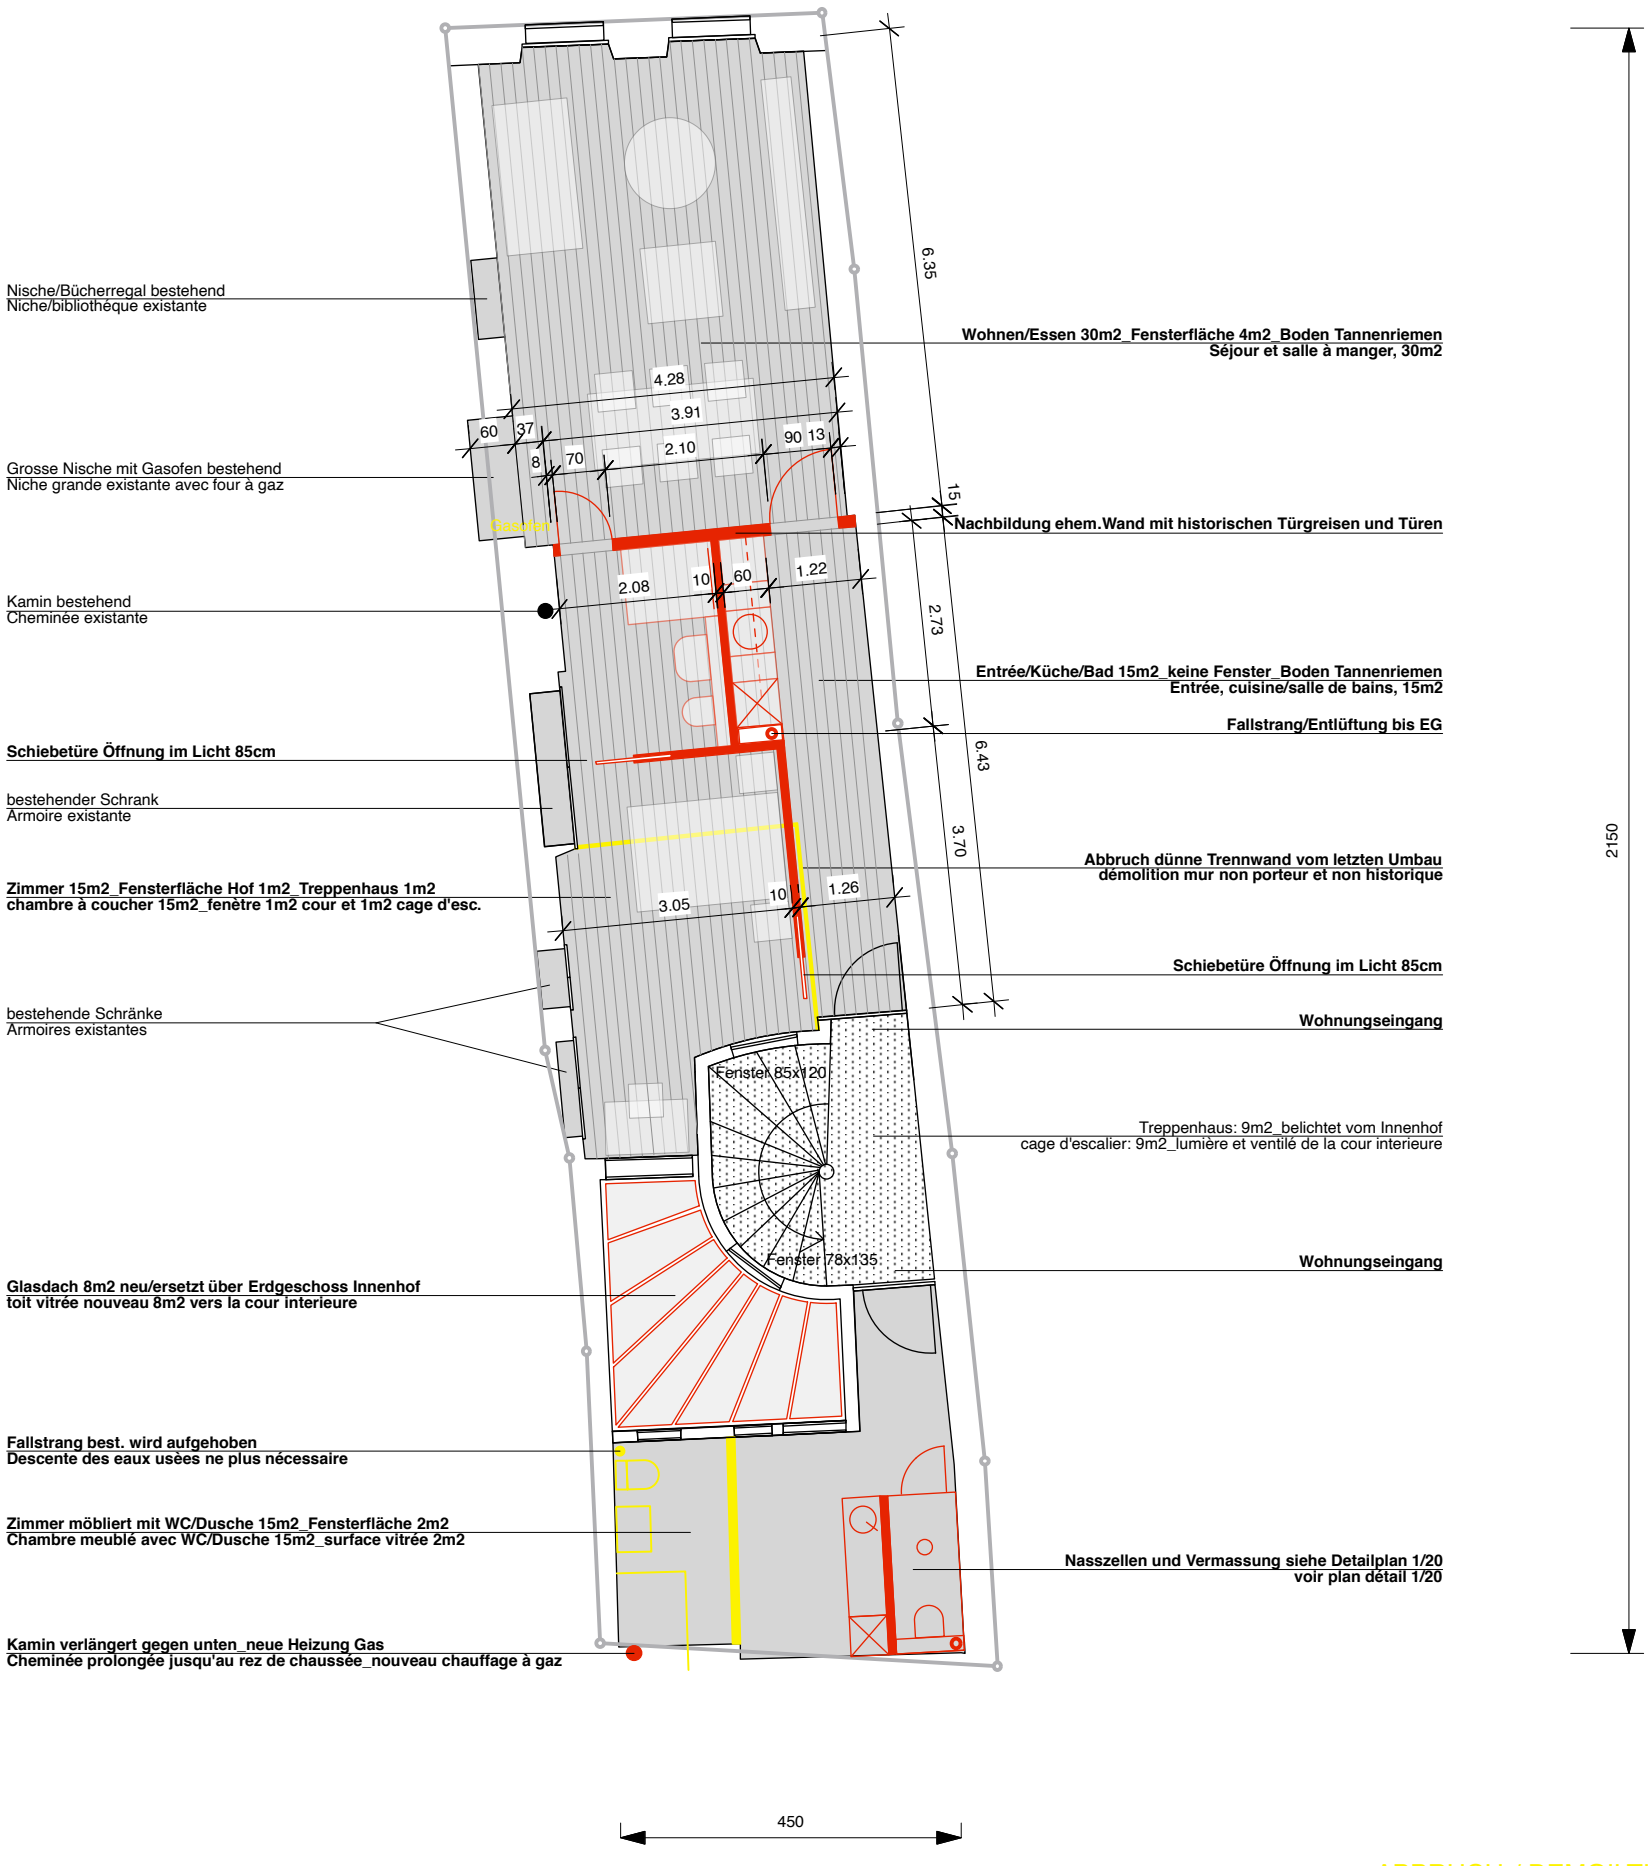


ABBRUCH / DEMOILTION

NEU / NOUVEAU