


Bern, im Oktober 2023

Der Bauherr:.....

Der Architekt:.....

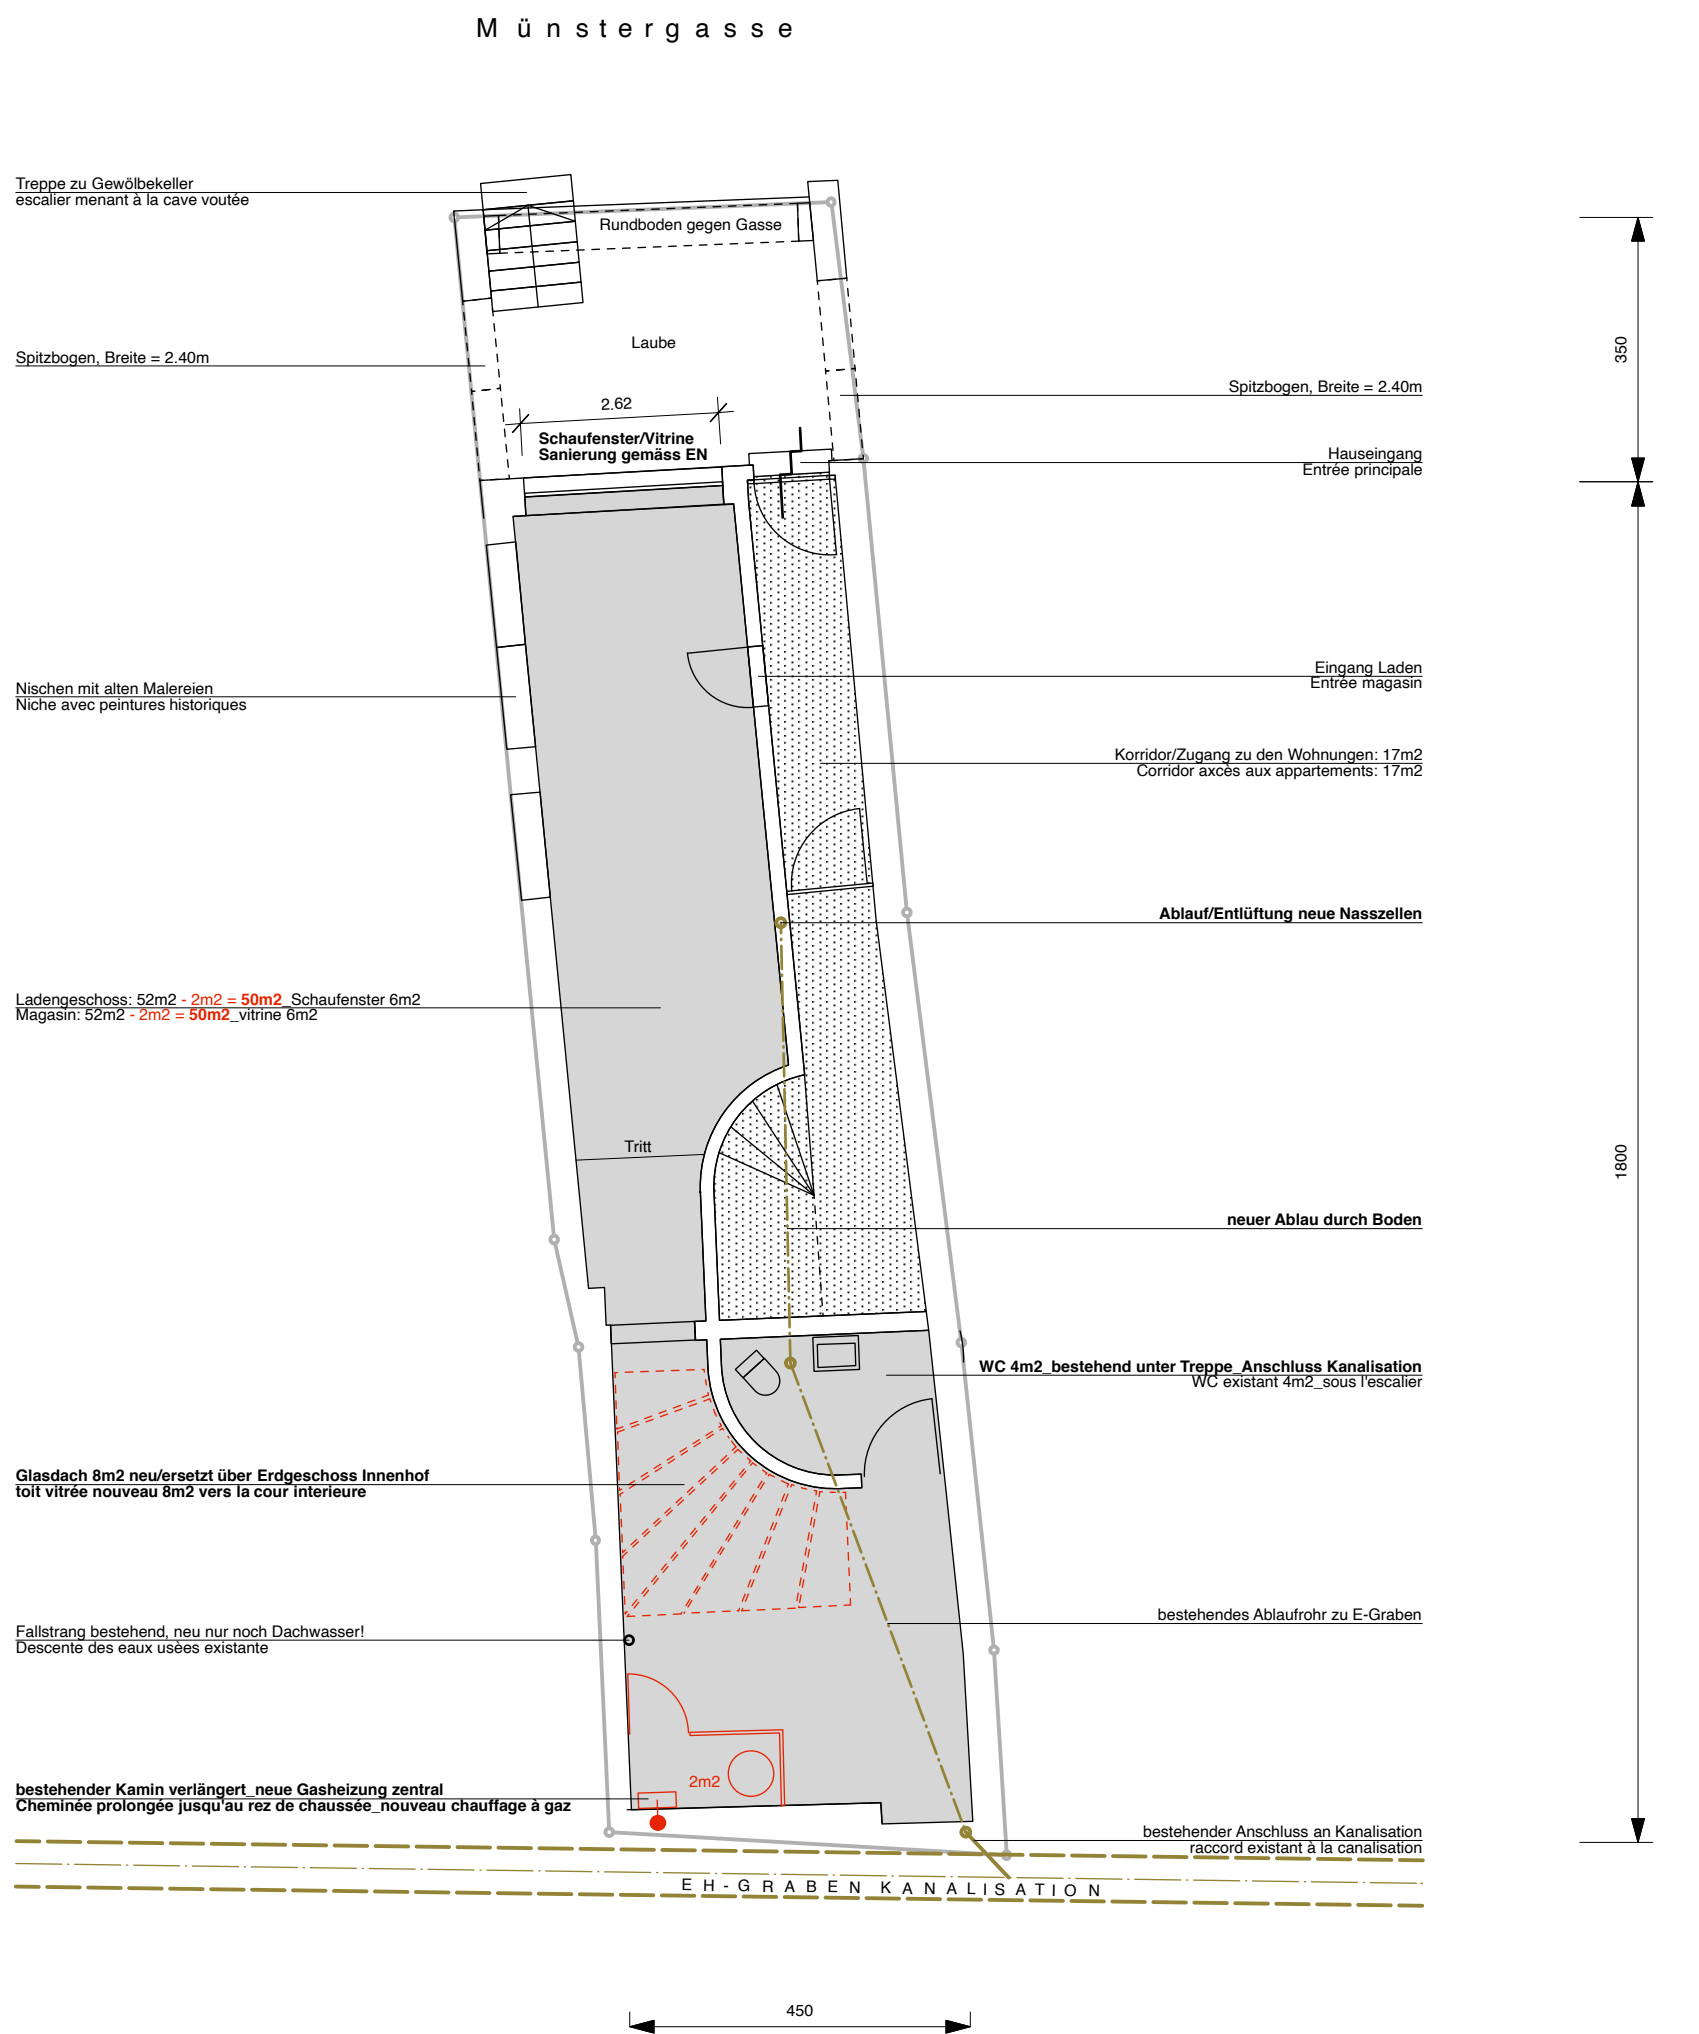

ABBRUCH / DEMOILTION
NEU / NOUVEAU

Münstergasse 35_3011 Bern

Sanierung und Umbau Wohnung 1./2.Obergeschoss
Neues Glasdach über Erdgeschoss bei Innenhof
Sanierung Fassade und Fenster
Einbau Zentralheizung Gas

Grundriss Erdgeschoss Masstab 1/100

Nik Messerli_Architekt_Schosshaldenstrasse 80_3006 Bern
079 467 11 77_niklaus.messerli@bluewin.ch